


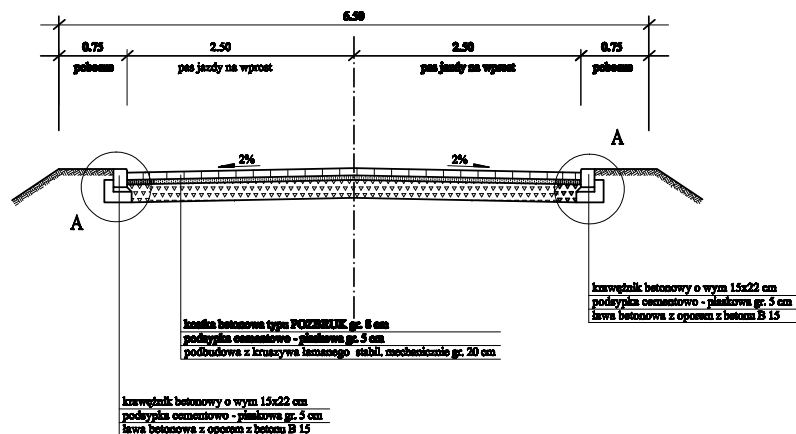


# PRZEKRÓJ A - A

## km 0+124,30



# PRZEKRÓJ B - B

## km 0+029,50

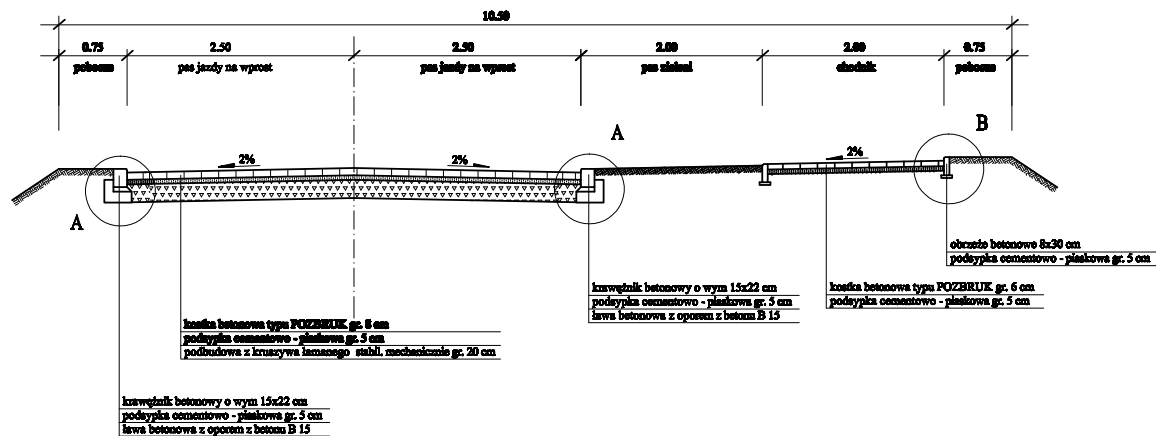

PRACOWNIA PROJEKTOWA "DROGPROJEKT"		INWESTOR GMINIA PIŁA	
64-840 Budzyn, ul. Lipowa 24 tel. (0-67) 284 32 77, NIP : 766-141-61-32		Plac Staszica 10 64 - 920 PIŁA	
OBIEKT: Budowa ulicy Jaworowej w Piłie			
RYSUNEK: Przekroje normalne			Nr rysunku 4
STANOWISKO	IMIE I NAZWISKO	DATA	PODPIS
PROJEKTANT	tech. Andrzej Wołak	09/2007 10/2007	
SPRAWDZAJĄCY	mgr inż. Andrzej Tomaszewski	37080/Pw 10/2007	
OPRACOWAŁ	inż. Rafał Serówka	- 10/2007	
BRANŻA Dr	STADIUM PB/PW	ROK OPR. 2007	NR LICHNY 27/PN/II/2007 SKALA 1:50