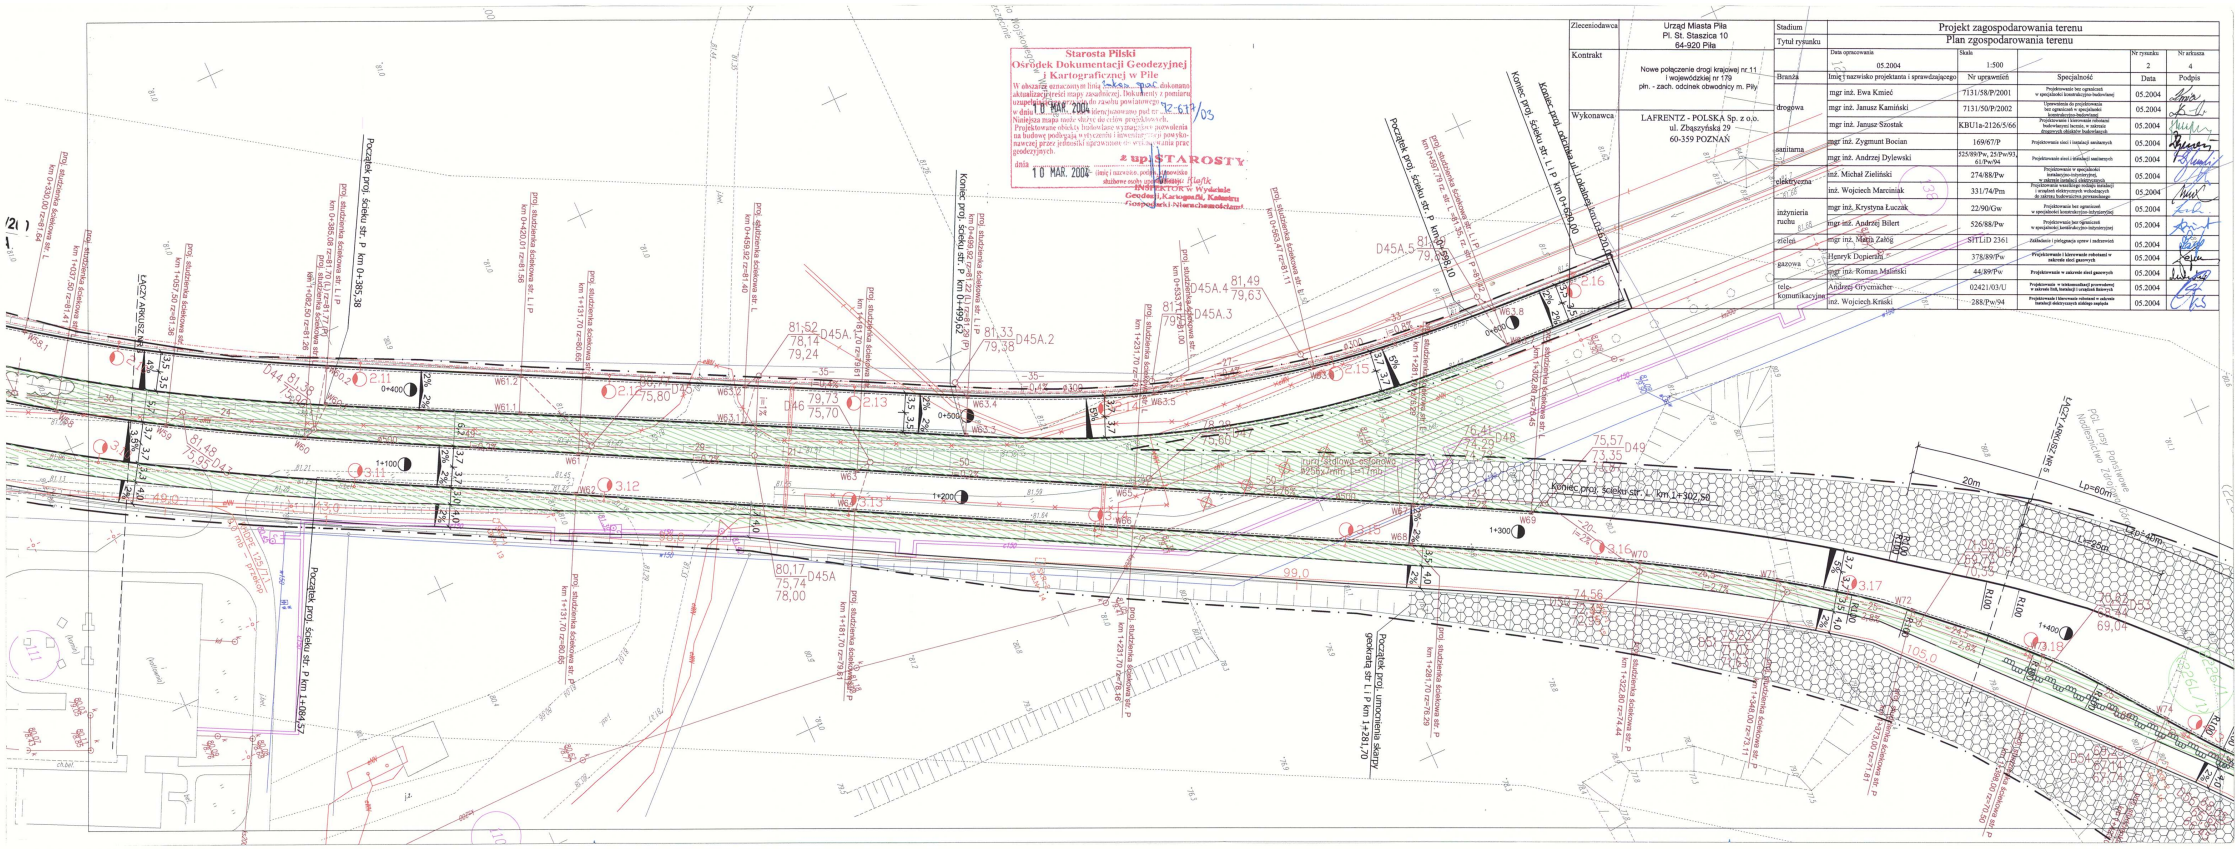

Zleceniodawca	Urząd Miasta Piła Pl. St. Staszica 10 64-920 Piła	Stadium	Projekt zagospodarowania terenu		
		Tytuł rysunku	Plan zgospodarowania terenu		
Kontrakt	Nowe połączenie drogi krajowej nr 11 i wojewódzkiej nr 179 płn. - zach. odcinek obwodnicy m. Piły		Data opracowania: 05.2004	Skala: 1:500	Nr rysunku: 2 / Nr arkusza: 4
Wykonawca	LAFRENTZ - POLSKA Sp. z o.o. ul. Zbąszyńska 29 60-359 POZNAŃ	Branża	Imię i nazwisko projektanta i sprawdzającego	Nr uprawnień	Specjalność	Data	Podpis
		drogowa	mgr inż. Ewa Kmieć	7131/58/P/2001	Projektowanie bez ograniczeń w specjalności konstrukcyjno-budowlanej	05.2004	
			mgr inż. Janusz Kamiński	7131/50/P/2002	Uprawnienia do projektowania bez ograniczeń w specjalności konstrukcyjno-budowlanej	05.2004	
			mgr inż. Janusz Szostak	KBU1a-2126/5/66	Projektowanie i kierowanie robotami budowlanymi bez ograniczeń w zakresie drogowych obiektów budowlanych	05.2004	
		sanitarna	mgr inż. Zygmunt Bocian	169/67/P	Projektowanie sieci i instalacji sanitarnych	05.2004	
			mgr inż. Andrzej Dylewski	525/89/Pw, 25/Pw/93, 61/Pw/94	Projektowanie sieci i instalacji sanitarnych	05.2004	
		elektryczna	inż. Michał Zieliński	274/88/Pw	Projektowanie w specjalności instalacyjno-inżynieryjnej w zakresie instalacji elektrycznych	05.2004	
			inż. Wojciech Marciniak	331/74/Pm	Projektowanie wszelkiego rodzaju instalacji i urządzeń elektrycznych wchodzących do zakresu budownictwa powszechnego	05.2004	
		inżynieria ruchu	mgr inż. Krystyna Łuczak	22/90/Gw	Projektowanie bez ograniczeń w specjalności konstrukcyjno-inżynieryjnej	05.2004	
			mgr inż. Andrzej Bilert	526/88/Pw	Projektowanie bez ograniczeń w specjalności konstrukcyjno-inżynieryjnej	05.2004	
		zieleń	mgr inż. Maria Załóg	SITLID 2361	Zakładanie i pielęgnacja upraw i nadzorowań	05.2004	
		gazowa	Henryk Dopierski	378/89/Pw	Projektowanie i kierowanie robotami w zakresie sieci gazowych	05.2004	
			mgr inż. Roman Maliński	44/89/Pw	Projektowanie w zakresie sieci gazowych	05.2004	
		tele-komunikacyjne	Andrzej Grycmacher	02421/03/U	Projektowanie w telekomunikacji przewodowej w zakresie linii, instalacji i urządzeń łączących	05.2004	
			inż. Wojciech Kriński	288/Pw/94	Projektowanie i kierowanie robotami w zakresie instalacji elektrycznych zasilając napięcie	05.2004	

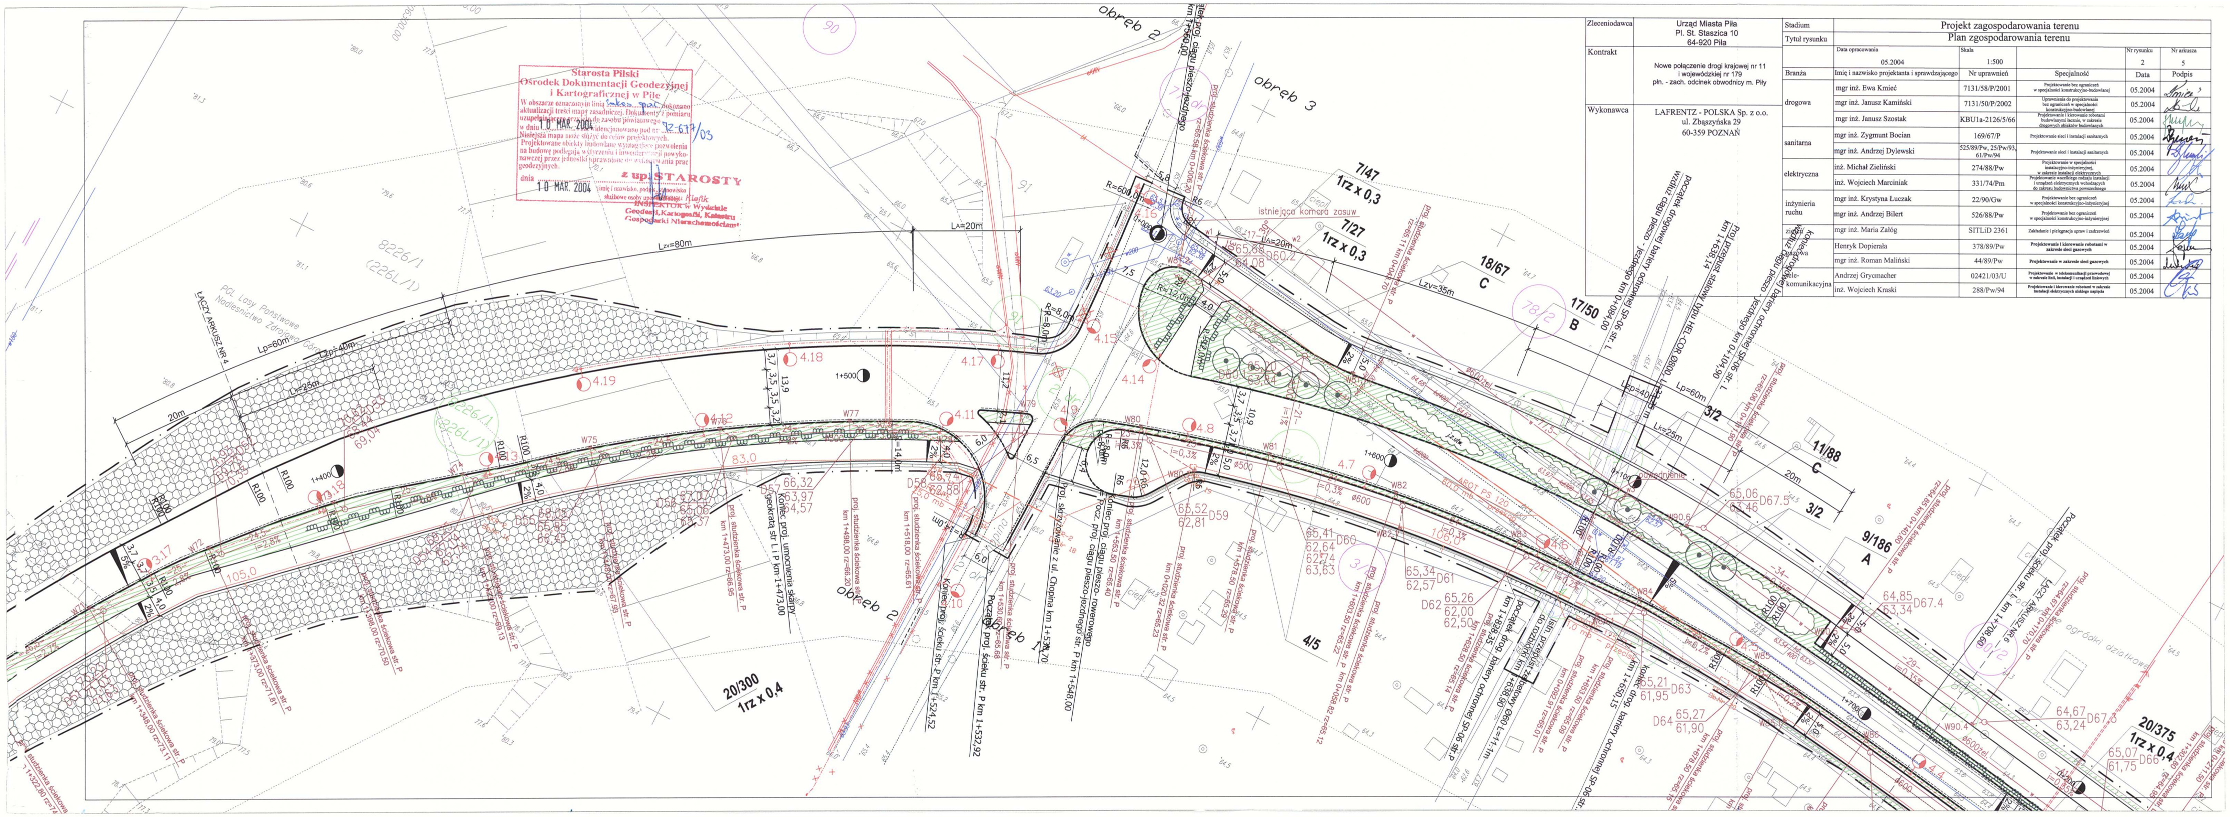

Zleceniodawca	Urząd Miasta Piła Pl. St. Staszica 10 64-920 Piła
Kontrakt	Nowe połączenie drogi krajowej nr 11 i wojewódzkiej nr 179 płn. - zach. odcinek obwodnicy m. Piły
Wykonawca	LAFRENTZ - POLSKA Sp. z o.o. ul. Zbąszyńska 29 60-359 POZNAŃ

Stadium	Projekt zagospodarowania terenu				
Tytuł rysunku	Plan zgospodarowania terenu				
	Data opracowania 05.2004	Skala 1:500		Nr rysunku 2	Nr arkusza 5
Branża	Imię i nazwisko projektanta i sprawdzającego	Nr uprawnień	Specjalność	Data	Podpis
drogowa	mgr inż. Ewa Kmieć	7131/58/P/2001	Projektowanie bez ograniczeń w specjalności konstrukcyjno-budowlanej	05.2004	[signature]
	mgr inż. Janusz Kamiński	7131/50/P/2002	Uprawnienia do projektowania bez ograniczeń w specjalności konstrukcyjno-budowlanej	05.2004	[signature]
	mgr inż. Janusz Szostak	KBU1a-2126/5/66	Projektowanie i kierowanie robotami budowlanymi łacznie, w zakresie drogowych obiektów budowlanych	05.2004	[signature]
sanitarna	mgr inż. Zygmunt Bocian	169/67/P	Projektowanie sieci i instalacji sanitarnych	05.2004	[signature]
	mgr inż. Andrzej Dylewski	525/89/Pw, 25/Pw/93, 61/Pw/94	Projektowanie sieci i instalacji sanitarnych	05.2004	[signature]
elektryczna	inż. Michał Zieliński	274/88/Pw	Projektowanie w specjalności instalacyjno-inżynieryjnej, w zakresie instalacji elektrycznych	05.2004	[signature]
	inż. Wojciech Marciniak	331/74/Pm	Projektowanie wszelkiego rodzaju instalacji i urządzeń elektrycznych wchodzących do zakresu budownictwa powszechnego	05.2004	[signature]
inżynieria ruchu	mgr inż. Krystyna Łuczak	22/90/Gw	Projektowanie bez ograniczeń w specjalności konstrukcyjno-inżynieryjnej	05.2004	[signature]
	mgr inż. Andrzej Bilert	526/88/Pw	Projektowanie bez ograniczeń w specjalności konstrukcyjno-inżynieryjnej	05.2004	[signature]
zieleń	mgr inż. Maria Załóg	SITLiD 2361	Zakładanie i pielęgnacja upraw i zadrzewień	05.2004	[signature]
gazowa	Henryk Dopierała	378/89/Pw	Projektowanie i kierowanie robotami w zakresie sieci gazowych	05.2004	[signature]
	mgr inż. Roman Maliński	44/89/Pw	Projektowanie w zakresie sieci gazowych	05.2004	[signature]
tele-komunikacyjna	Andrzej Grycmacher	02421/03/U	Projektowanie w telekomunikacji przewodowej w zakresie linii, instalacji i urządzeń liniowych	05.2004	[signature]
	inż. Wojciech Kraski	288/Pw/94	Projektowanie i kierowanie robotami w zakresie instalacji elektrycznych niskiego napięcia	05.2004	[signature]