


Inwentaryzacja - piwnica


JB Usługi Projektowe Jarosław Bukowski 64-920 Piła - Dunikowskiego 13			
Inwestor :	Piłskie Towarzystwo Budownictwa Społecznego w Piłce		
Obiekt :	Budynek pokoszarowy - 64-920 Piła - Anders		
Projektant :	podpis: Inż. Franciszek Pezako	Sprawdzający :	podpis:
Projektant :	podpis:		
Opracował :	podpis: Jarosław Bukowski	Treść :	Piwnica-inwentaryzacja
Data	2007-03-15	Skala	1 : 100 Nr rys. 1

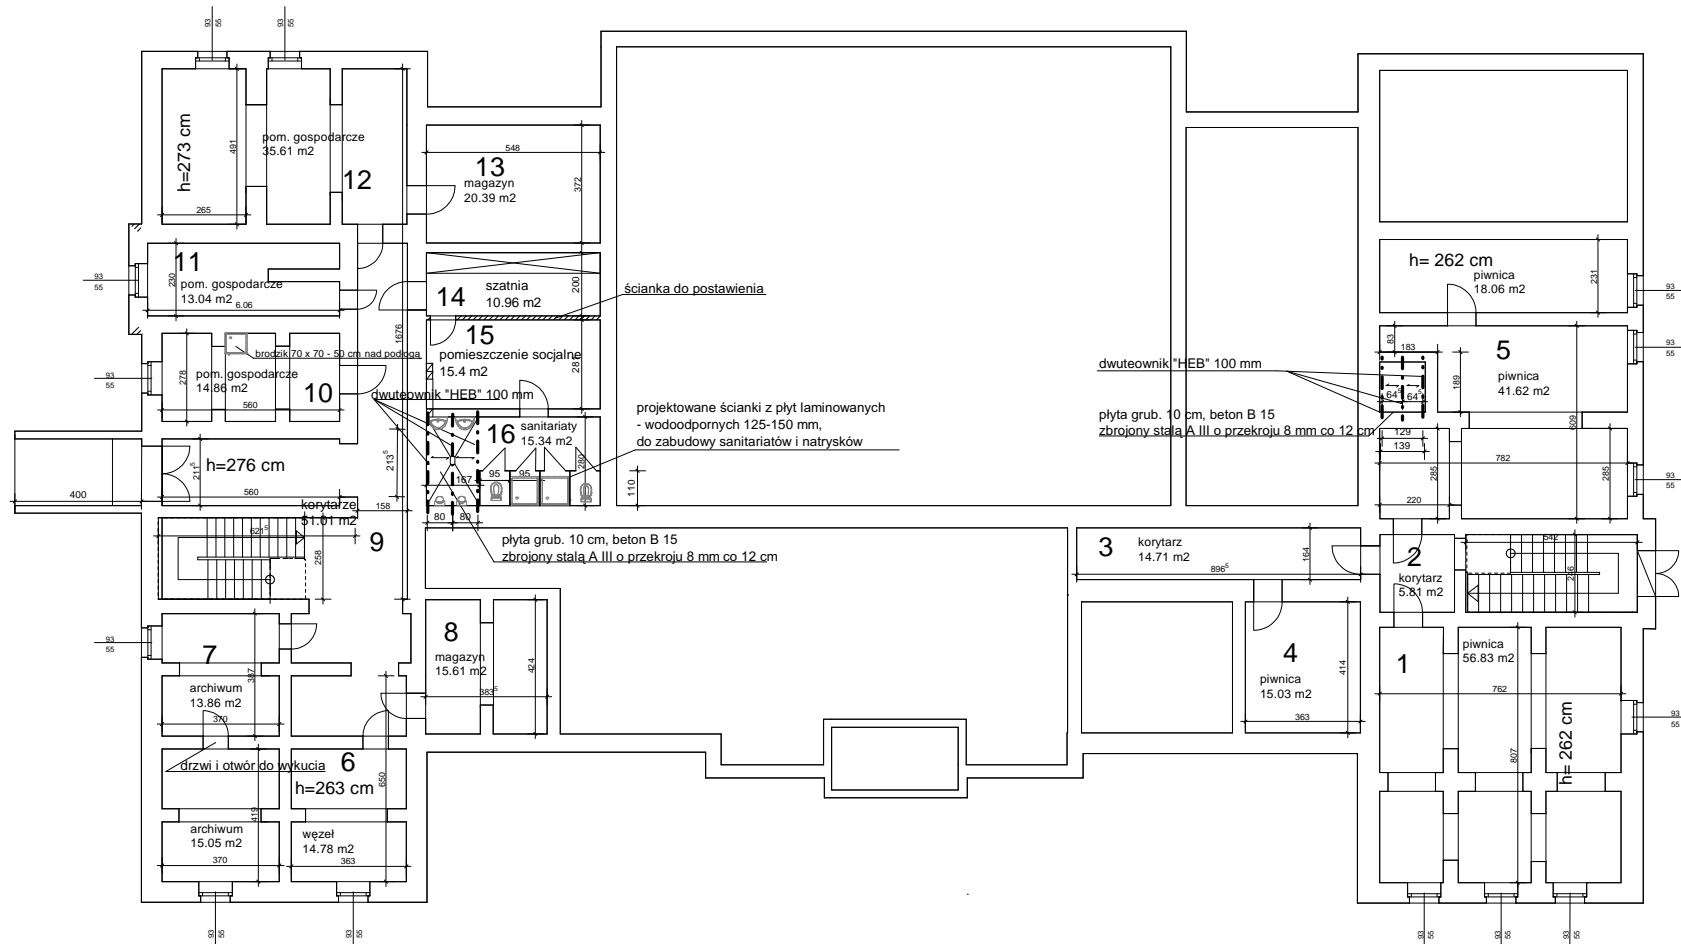

Zestawienie pomieszczeń		
Lp.	nazwa	m2
1.	piwnica	56,36
2.	korytarz	5,81
3.	korytarz	14,71
4.	piwnica	15,03
5.	piwnica	41,62
5.	piwnica	18,06
6.	klatka	6,72
RAZEM		158,31
6.	węzeł	14,78
7.	archiwum	13,86
7.	archiwum	15,05
8.	magazyn	15,61
9.	korytarz	5,10
9.	klatka	5,10
10.	pom. gospodarcze	14,86
11.	pom. gospodarcze	13,04
12.	pom. gospodarcze	35,61
13.	magazyn	20,39
14.	szatnia	10,96
15.	pom. socjalne	15,40
16.	sanitariaty	15,34
RAZEM		241,01

Projekt - piwnica


JB Usługi Projektowe Jarosław Bukowski				
64-920 Piła - Dunikowskiego 13				
Inwestor :	Piłskie Towarzystwo Budownictwa Społecznego w Piłce			
Obiekt :	Budynek pokoszarowy - 64-920 Piła - Andersa			
Projektant :	inż. Franciszek Pezako	Sprawdzający :	mgr inż. Eugeniusz Borodziak	podpis:
Projektant :	mgr inż. arch. Mirosław Klockowski	podpis:		
Opracował :	inż. Jarosław Bukowski	podpis:	Tytuł :	Piwnica - PT
Data	2007-03-15	Skala	1 : 100	Nr rys. 2

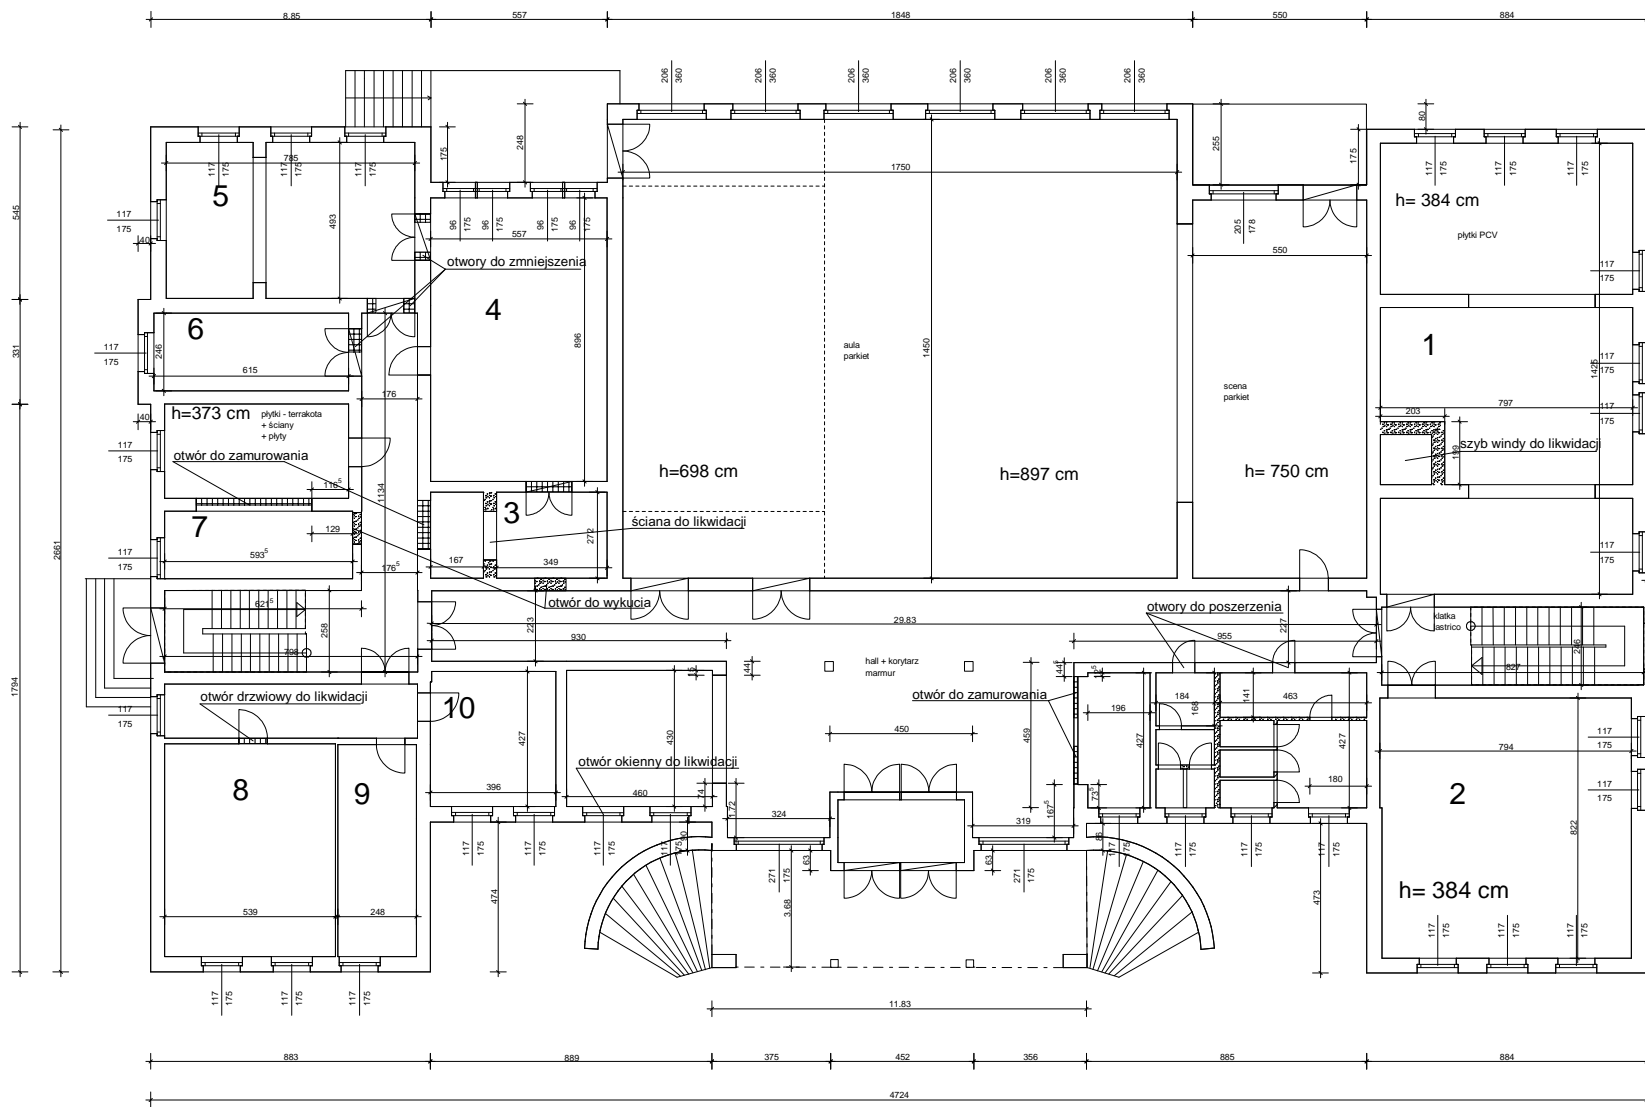

- ściany do rozbiórki
- ściany do zamurowania

Inwentaryzacja - parter

JB Usługi Projektowe Jarosław Bukowski 64-920 Piła - Dunikowskiego 13			
Inwestor :		Piłskie Towarzystwo Budownitwa Społecznego w P	
Objekt :		Budynek pokoszarowy - 64-920 Piła - Ander	
Projektant :	podpis: Inż. Franciszek Pezako	Sprawdzający :	podpis:
Projektant :		podpis:	
Opracował :	podpis: inż. Jarosław Bukowski	Tytuł :	Parter-inwentaryzacja
Data	2007-03-15	Skala	1 : 100 Nr rys. 3

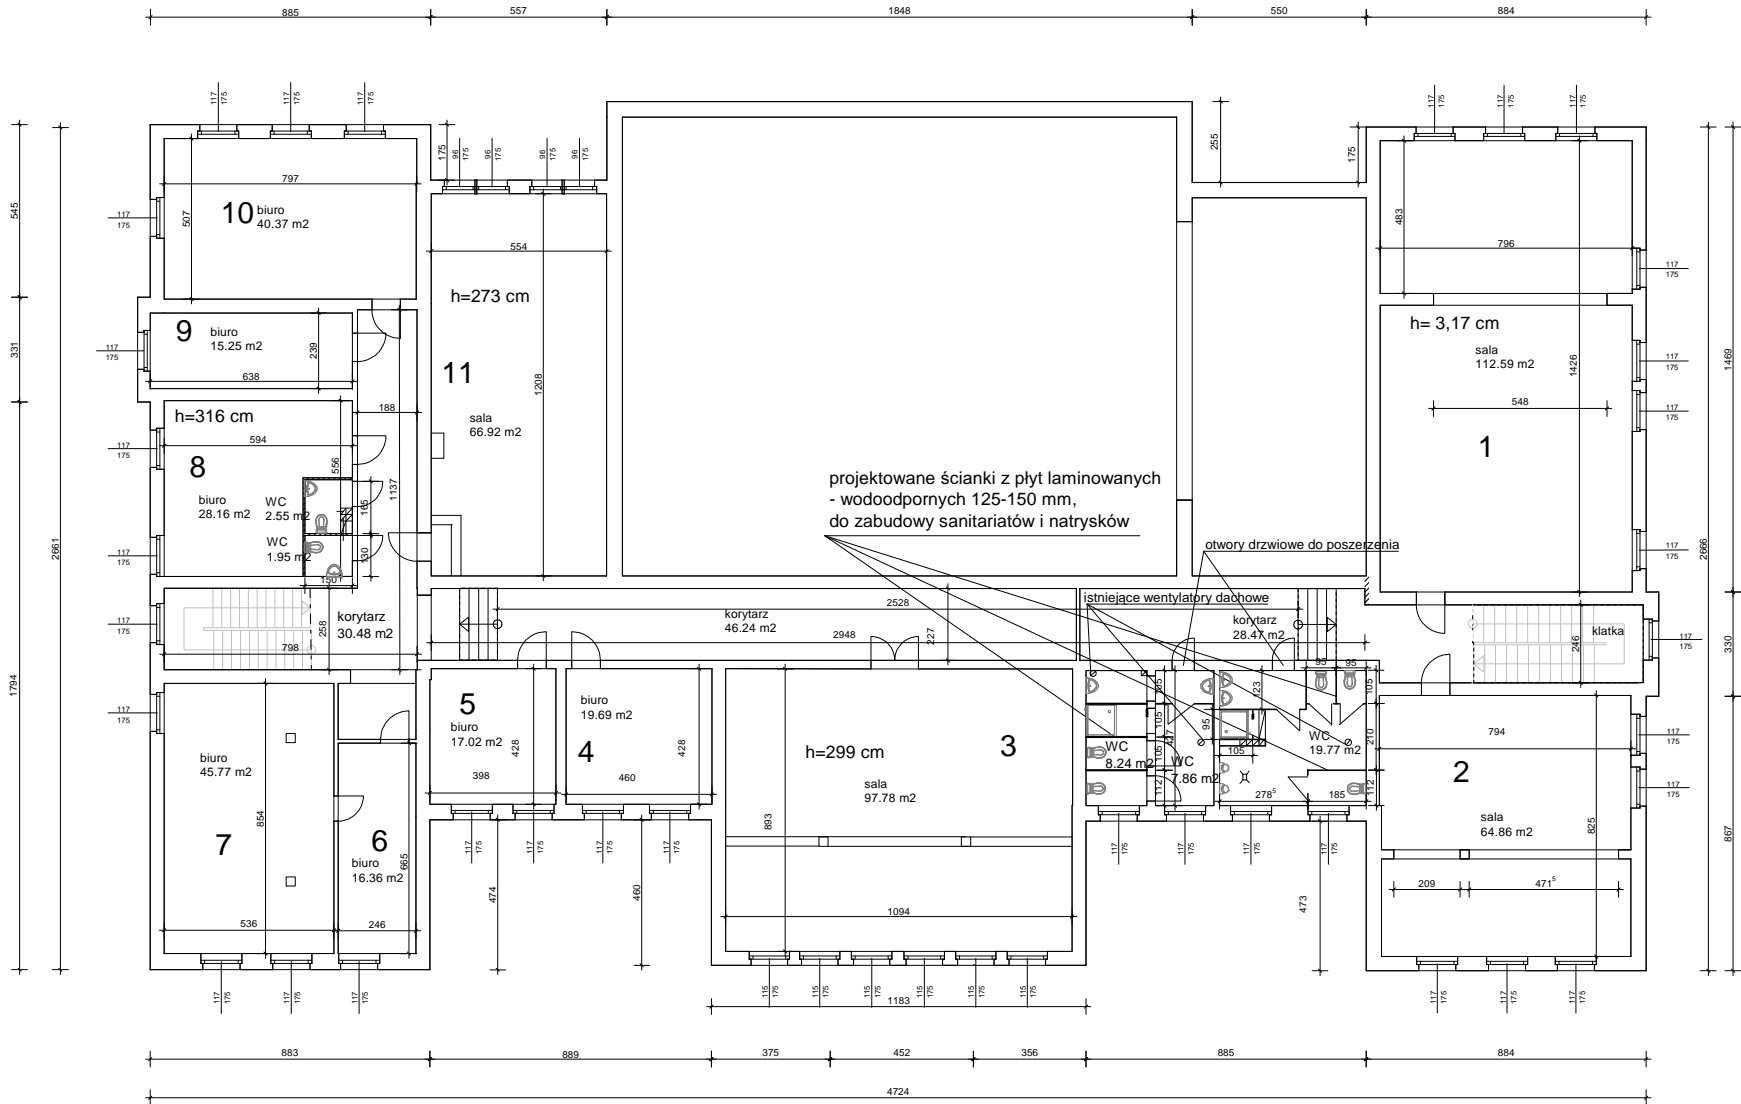

Zestawienie powierzchni		
Lp.	nazwa	m2
1.	sala	112.59
2.	sala	64.68
	klatka	6.63
	korytarz	28.47
	WC	19.77
	WC	7.86
	WC	8.24
RAZEM		248,24
3.	sala	93.98
	korytarz	46.24
4.	biuro	19.69
5.	biuro	17.02
6.	biuro	16.36
7.	biuro	45.77
	korytarz	30.48
	klatka	5.96
8.	biuro	28.16
	WC	1.95
	WC	2.55
9.	biuro	15.25
10.	biuro	40.37
11.	sala	66.92
RAZEM		428,74

Projekt - piętro

JB Usługi Projektowe Jarosław Bukowski					
64-920 Piła - Dunikowskiego 13					
Inwestor :		Piłskie Towarzystwo Budownictwa Społecznego w Piłce			
Objekt :		Budynek pokoszarowy 64-920 Piła - Andersa			
Projektant :	podpis:	Sprawdzający :	podpis:		
inż. Franciszek Pezako		mgr inż. Eugeniusz Borodziak			
Projektant :	podpis:				
mgr inż. arch. Mirosław Kłockowski					
Opracował :	podpis:	Treść :	Pietro - PT		
inż. Jarosław Bukowski					
Data	2007-03-15	Skala	1 : 100	Nr rys.	6