WIDOK FRAGMENTU MURKU Z ŁAWKĄ 1:10

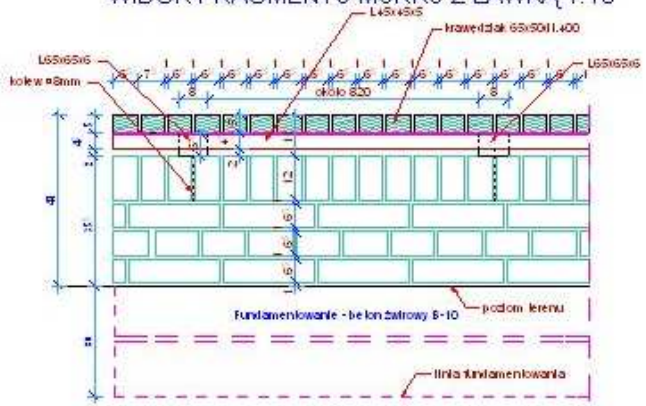

PRZEKRÓJ 1:10

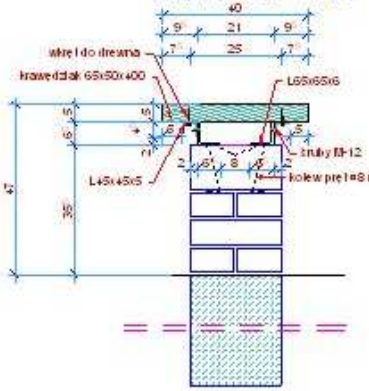

WYKAZ ELEMENTÓW NA JEDNĄ ŁAWKĘ

Element	długość (m)	ilość (szt)	ciężar (kg)	objętość (m3)
L 65x65x6	0,08	10	4,73	
L 45x45x5	3,60	2	24,34	
krawędziak 65x50	0,40	48		0,07
kołek-pręt stal.Ø=8mm	0,54	10	2,13	
śruby M12		10		
wkręty do drewna		96		

wykonać 1 ławkę na murku

Mur ek - ELEMENT NR 4.0 o długości 12,2 m
z czego 4,1 m - odcinek prosty 11,5 m na łuku
o promieniu r = 2,4 m wykonać o wys. 25 cm - górna warstwa
cegła ułożona na rolkę.
Do budowy murków użyć cegły klinkierowej
czerwonej na zaprawie cementowej.
Fugi w kolorze popielatym.
Do budowy ławek użyć drewna modrzewiowego
podsuszonego do wartości 16% wilgotności
i impregnowanego ciśnieniowo-próżniowo
środkiem ochrony drewna WolmanitCX-10
a następnie malowanego dwukrotnie
drenochronem w kolorze orzech ciemny.
Elementy stalowe oczyścić z rdzy polryć dwukrotnie
minią i pomalować lakierem odpornym na wpływy
atmosferyczne spodniego i wierzchniego kryon
w kolorze orzech ciemny.

RZUT MURKU Z ŁAWKĄ 1:10

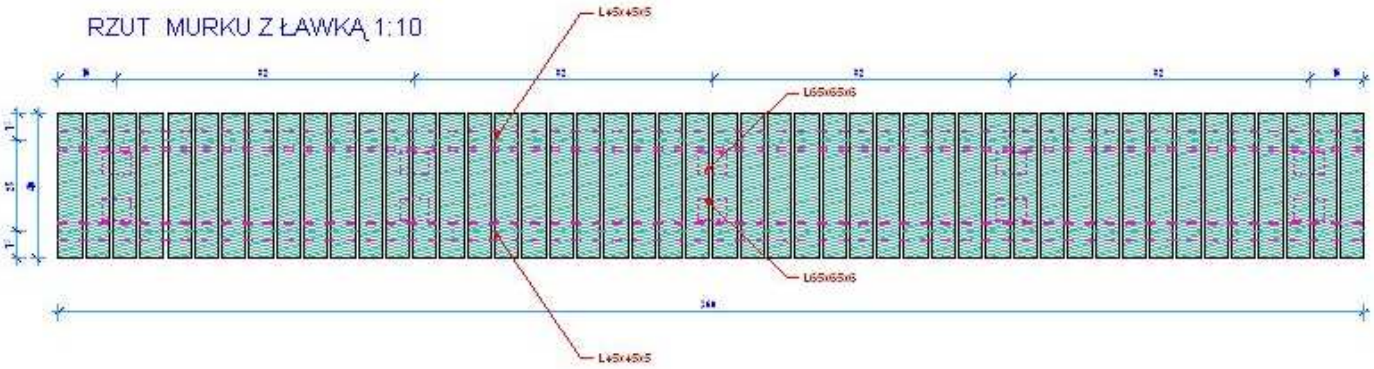

PRACOWNIA PROJEKTOWA
ArCADia
arch. Małgorzata Łapińska

ZARZĄD ZIELEŃ I CMENTARZY KOMUNALNYCH
UL. 14 LUTEGO 26, 64-920 PIŁA

ZAGOSPODAROWANIE TERENU DZIAŁKI NR 3/51, 3/52, 3/53 W PIŁCE PRZY UL. SŁOWIAŃSKIEJ

ELEMENTY MAŁEJ ARCHITEKTURY - ELEMENT NR 4.0 MUREK - ELEMENT NR 4.0

arch. Małgorzata Łapińska
NIP 8384240751
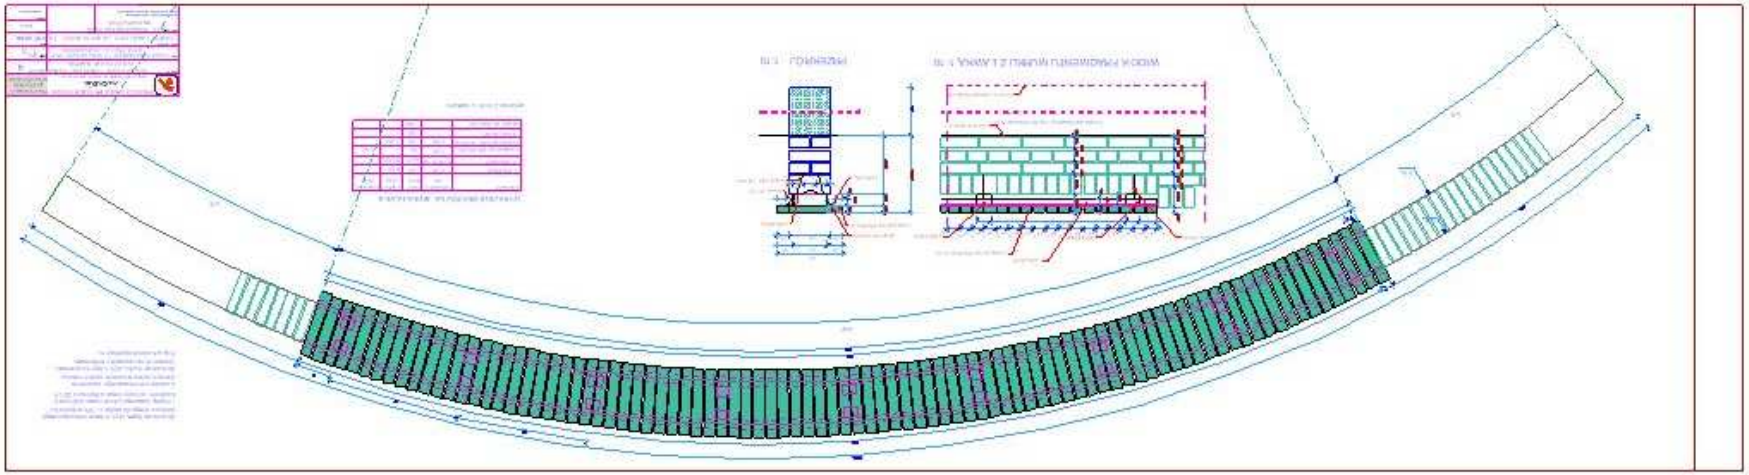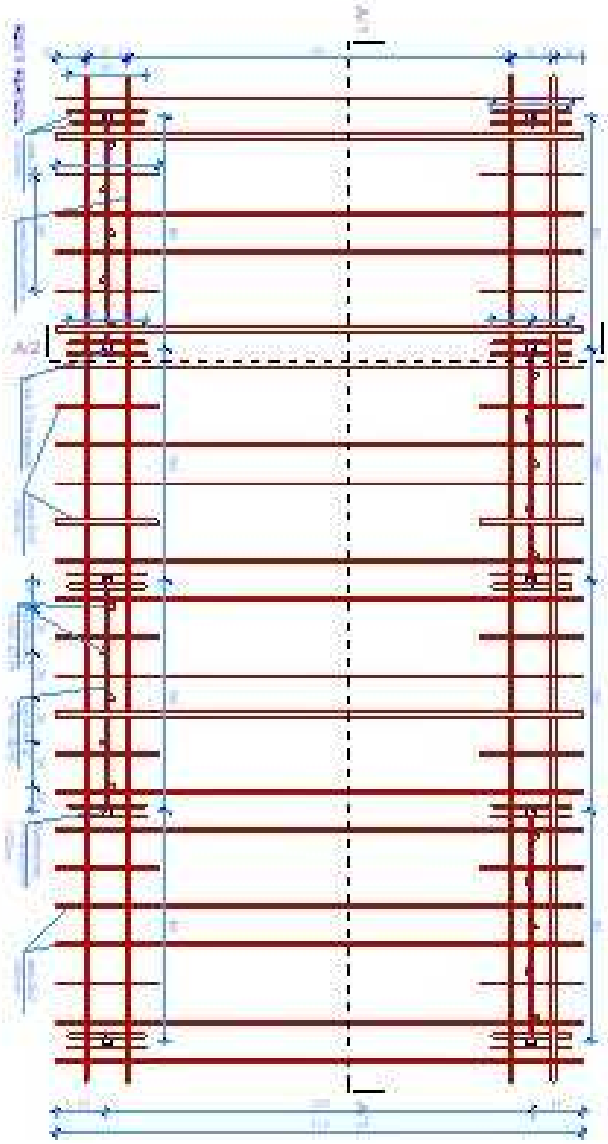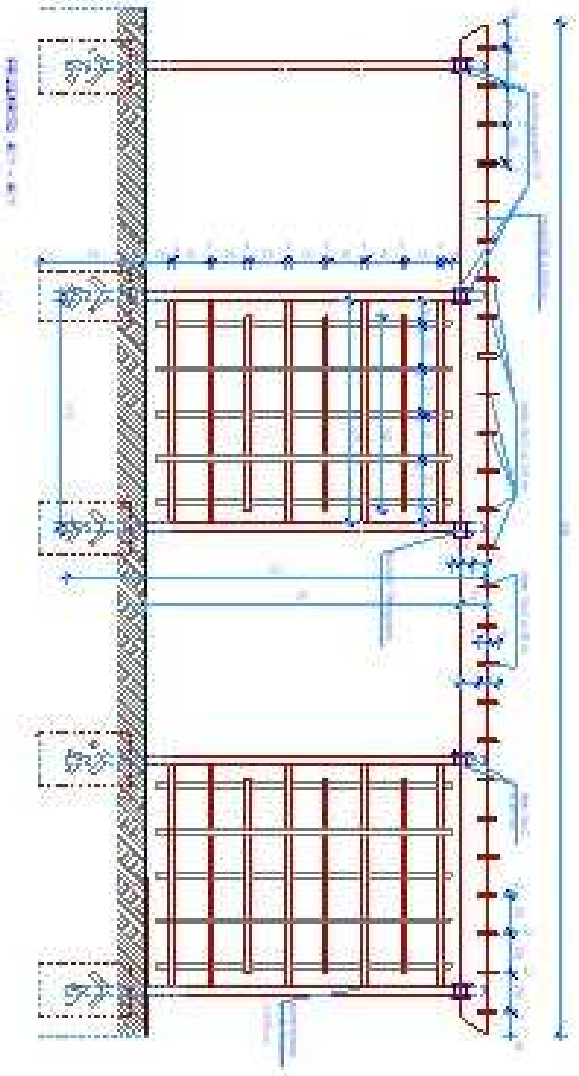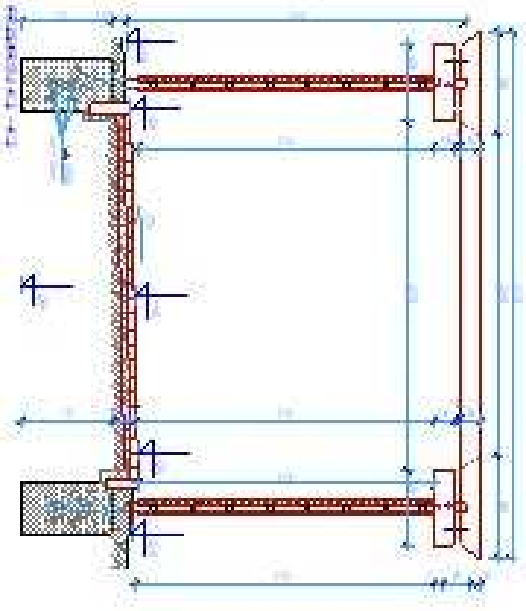
2
1:10
07. 2006
arch.