

Pila, rejon ul. Andersa
 Zespół mieszkaniowy Nr 1
 Budynek Nr 1
 Kondygnacja: Parter
 Skala 1:100

-0.20

420

860

A

450

Pokój
18,79 m²

Pokój
10,08 m²

Pokój
11,62 m²

645

645

540

690

Pokój
10,34 m²

Łazienka
4,23 m²

Łazienka
6,19 m²

645

Pokój
10,09 m²

Pokój
10,16 m²

600

Pokój
17,25 m²

Korytarz
7,98 m²

Łazienka
4,01 m²

Łazienka
5,02 m²

Korytarz
9,01 m²

Łazienka
5,23 m²

600

Pokój
9,54 m²

Pokój
9,46 m²

Kuchnia
8,79 m²

Pokój
10,29 m²

645

Pokój+aneks
25,27 m²

Pokój+aneks
21,89 m²

600

Pokój
17,25 m²

Pokój
9,54 m²

Kuchnia
8,79 m²

Pokój
10,29 m²

645

Pokój+aneks
25,27 m²

Pokój+aneks
21,89 m²

-0.20


350


730

750


A

540

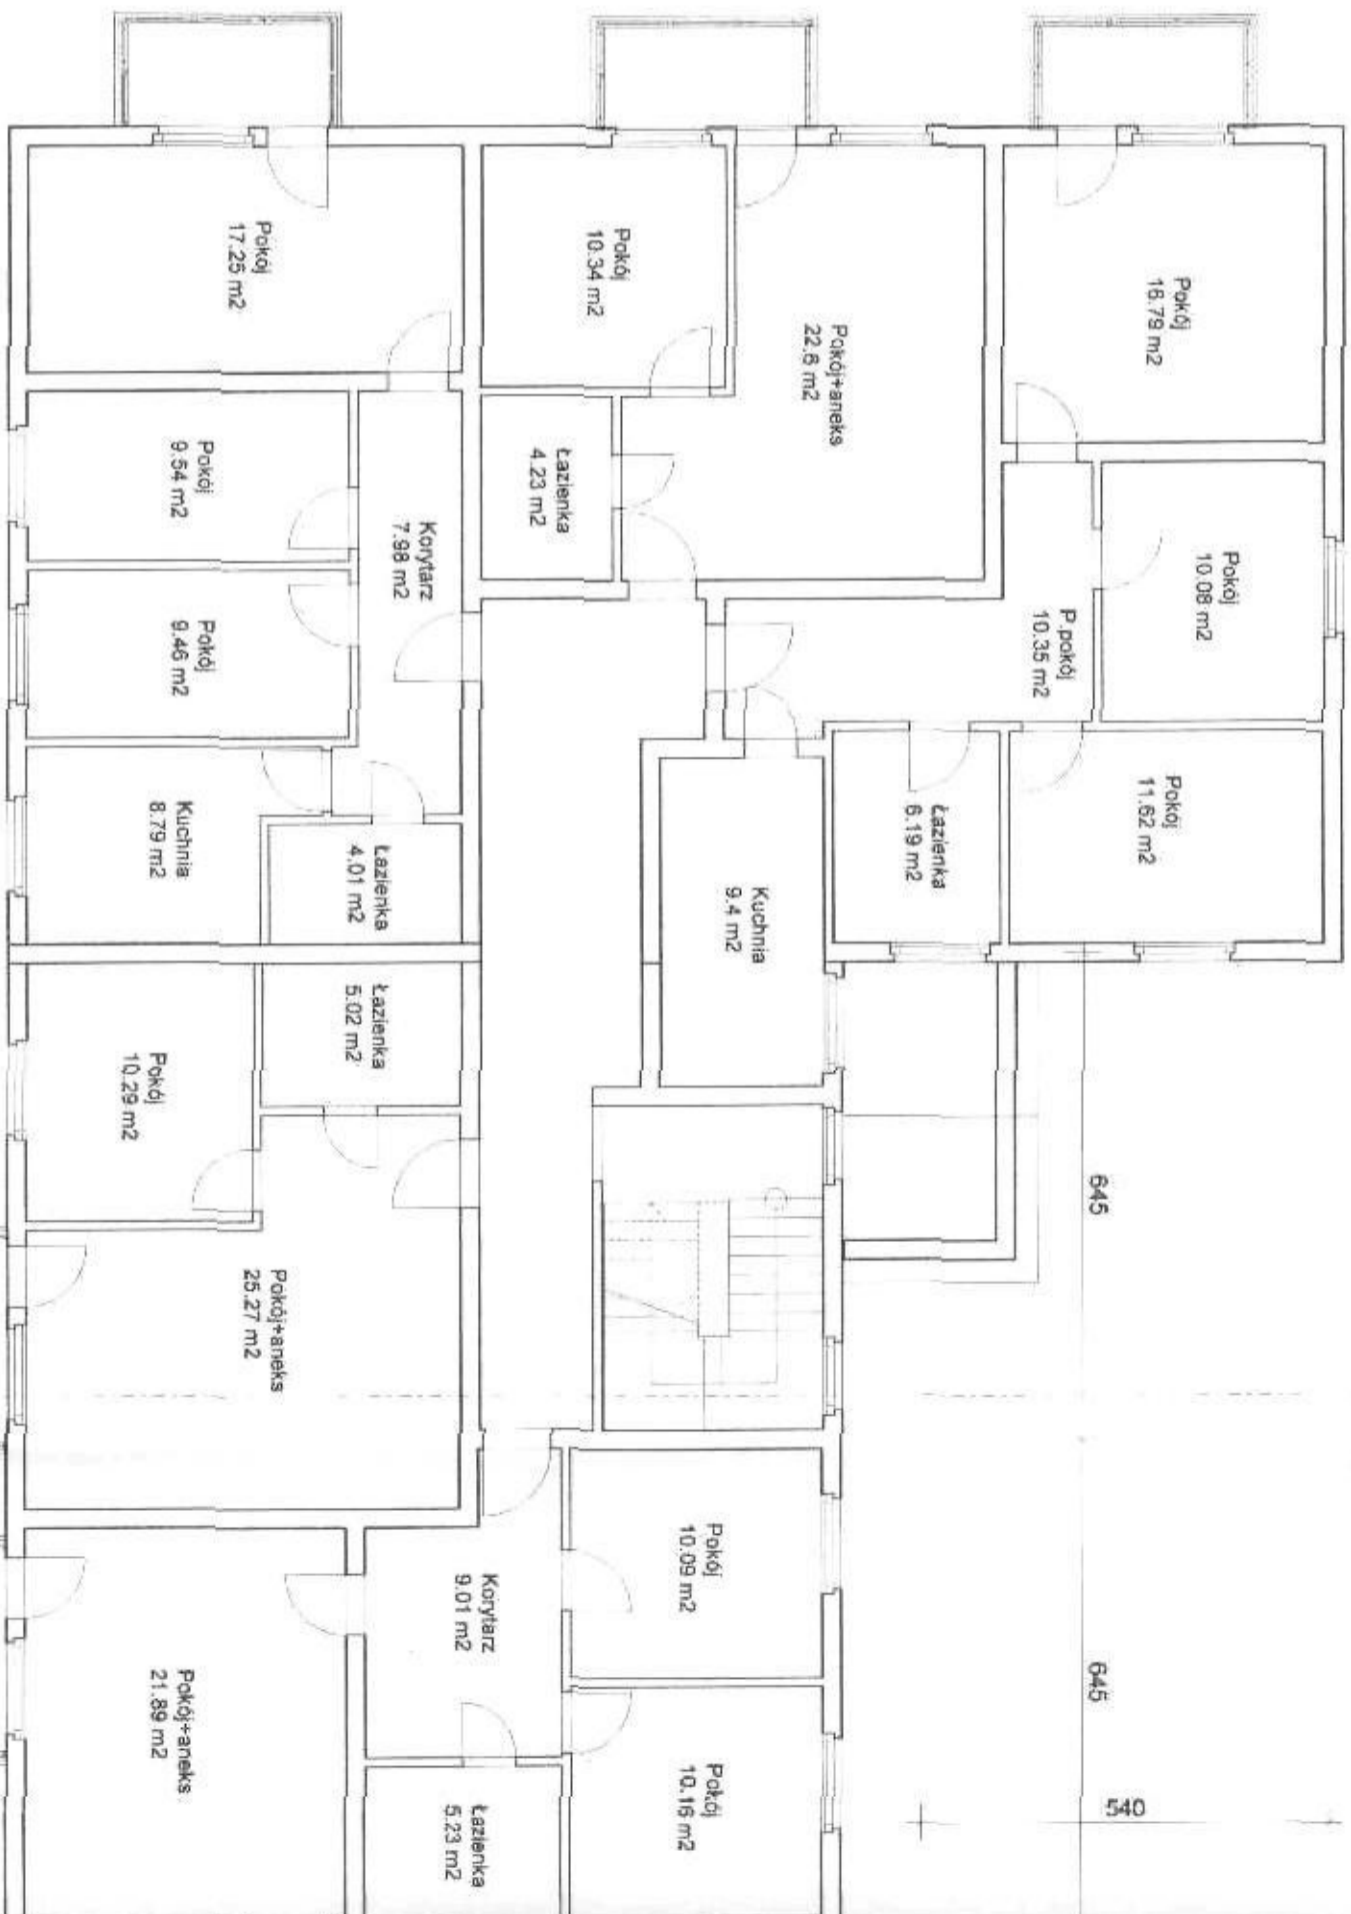

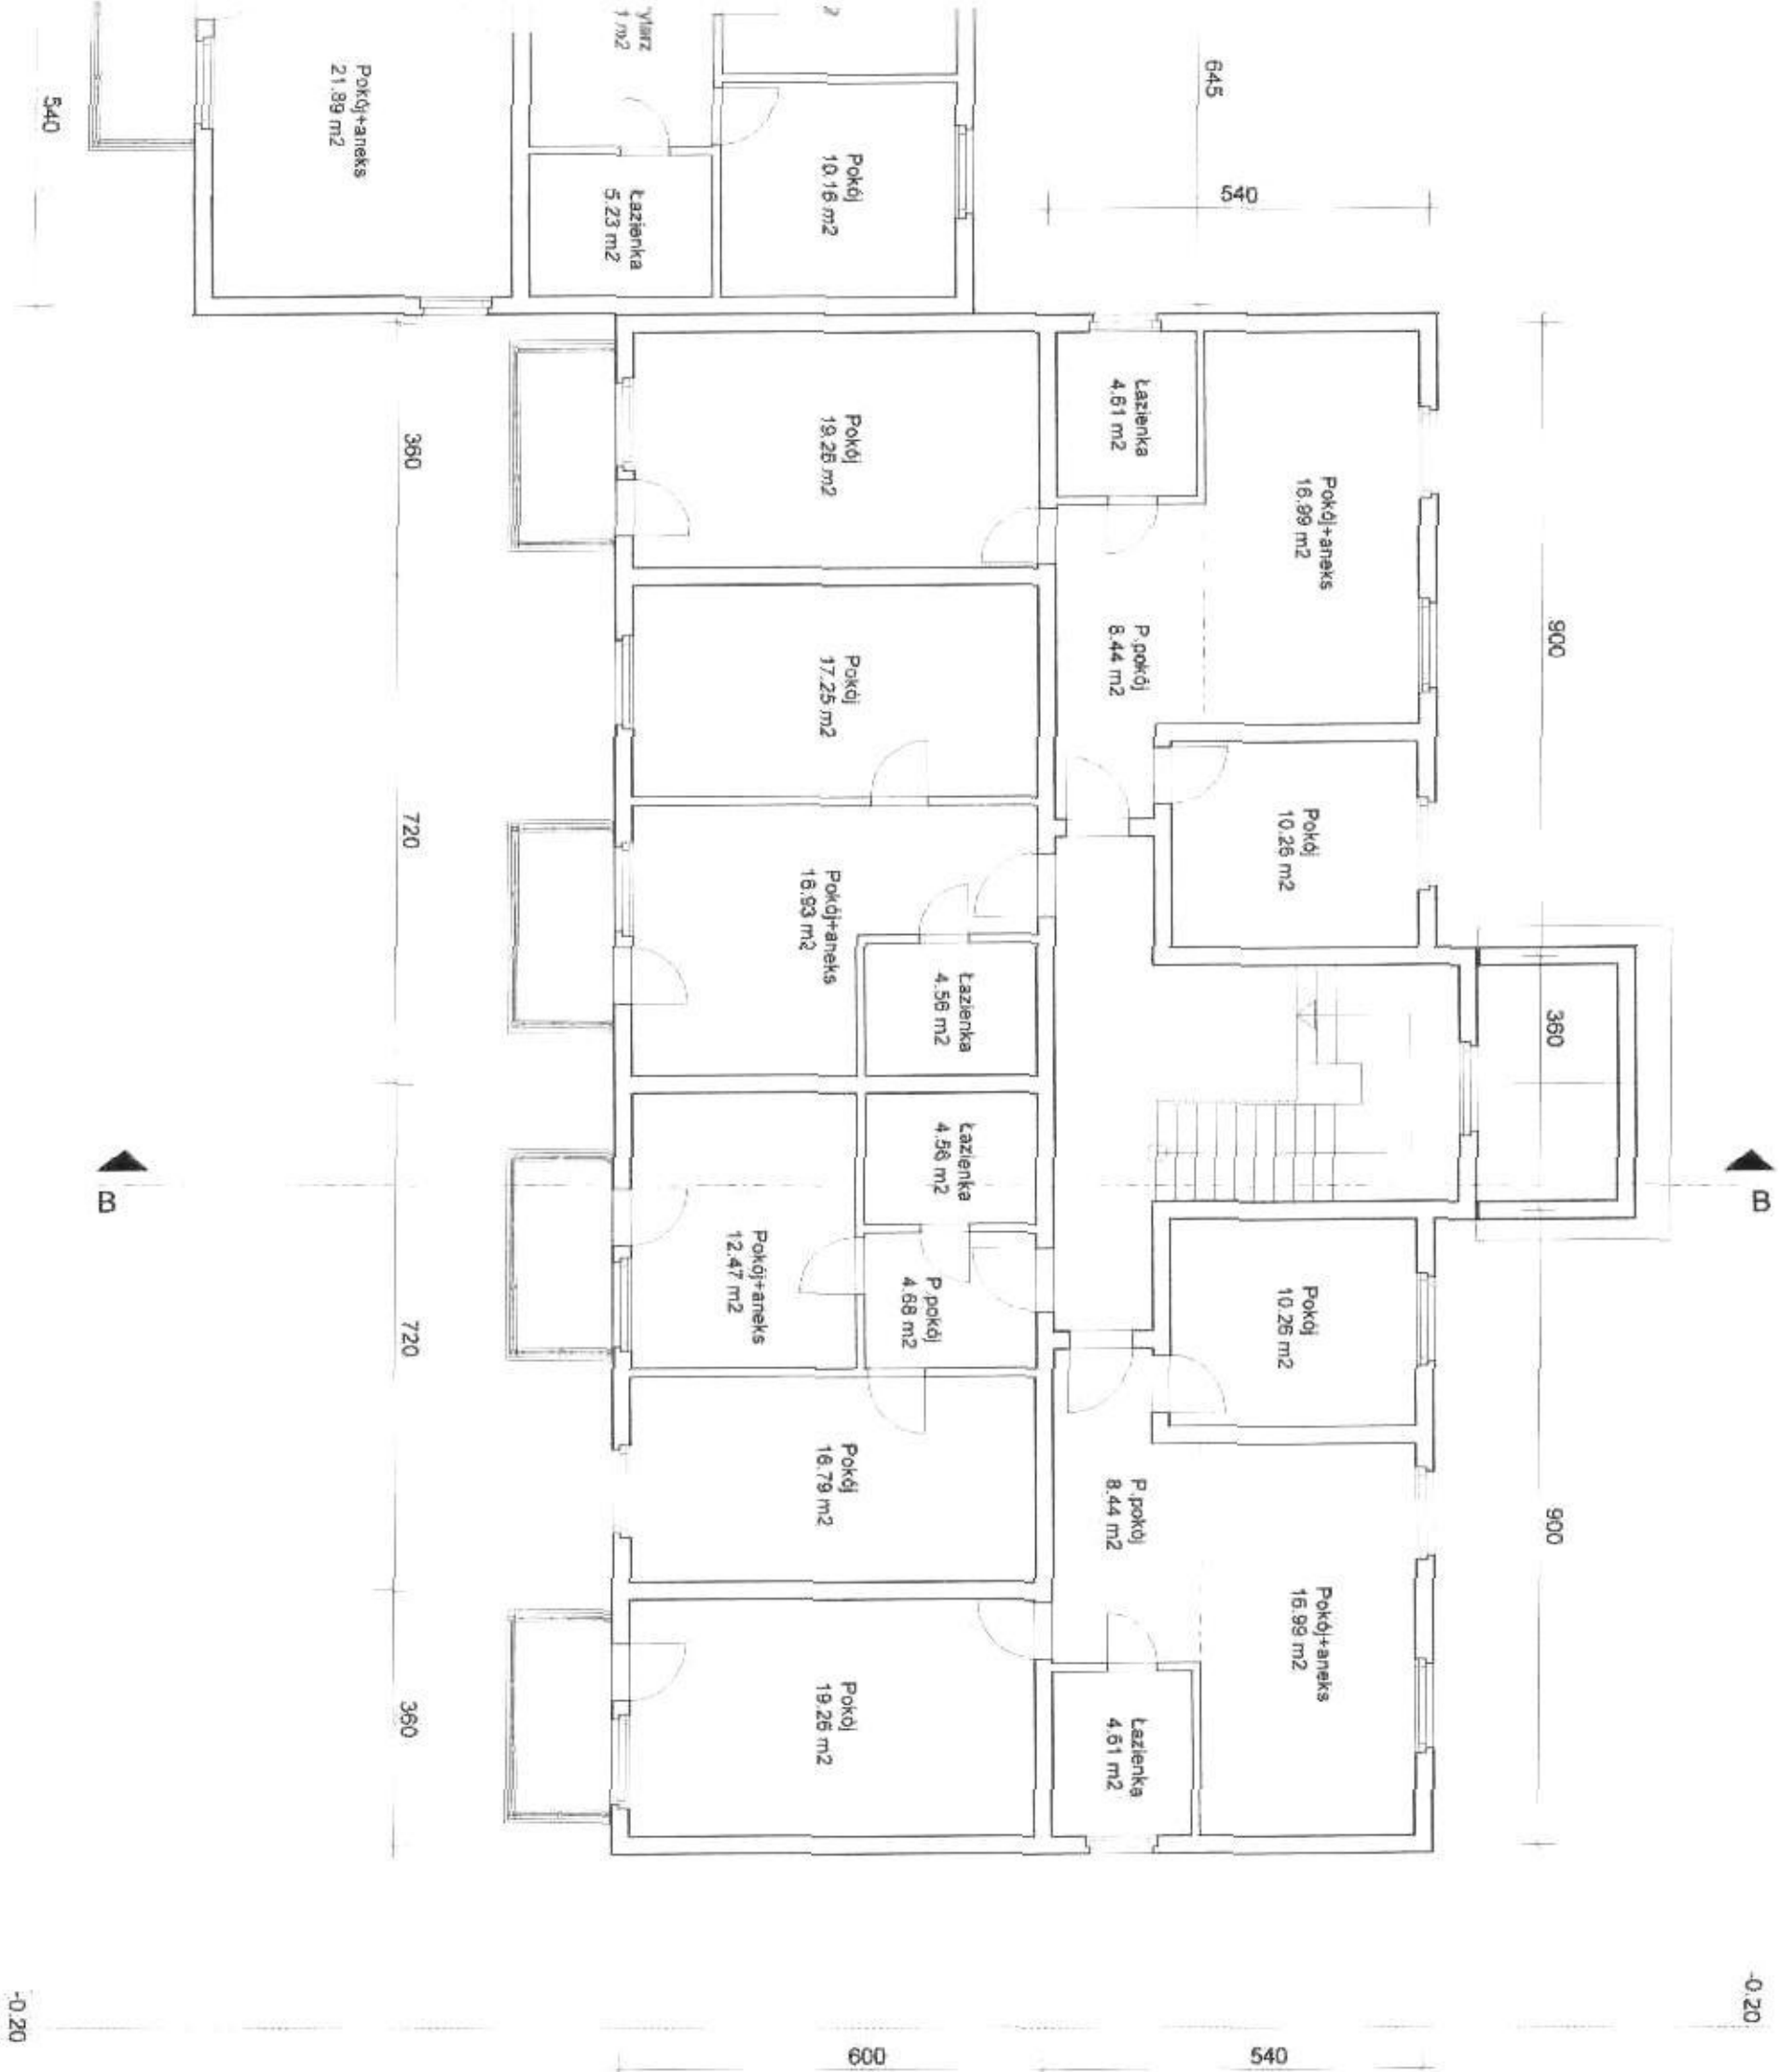

Piła, rejon ul. Andersa
 Zespół mieszkaniowy Nr 1
 Budynek Nr 1
 Kondygnacja: 1. Piętro
 Skala 1:100

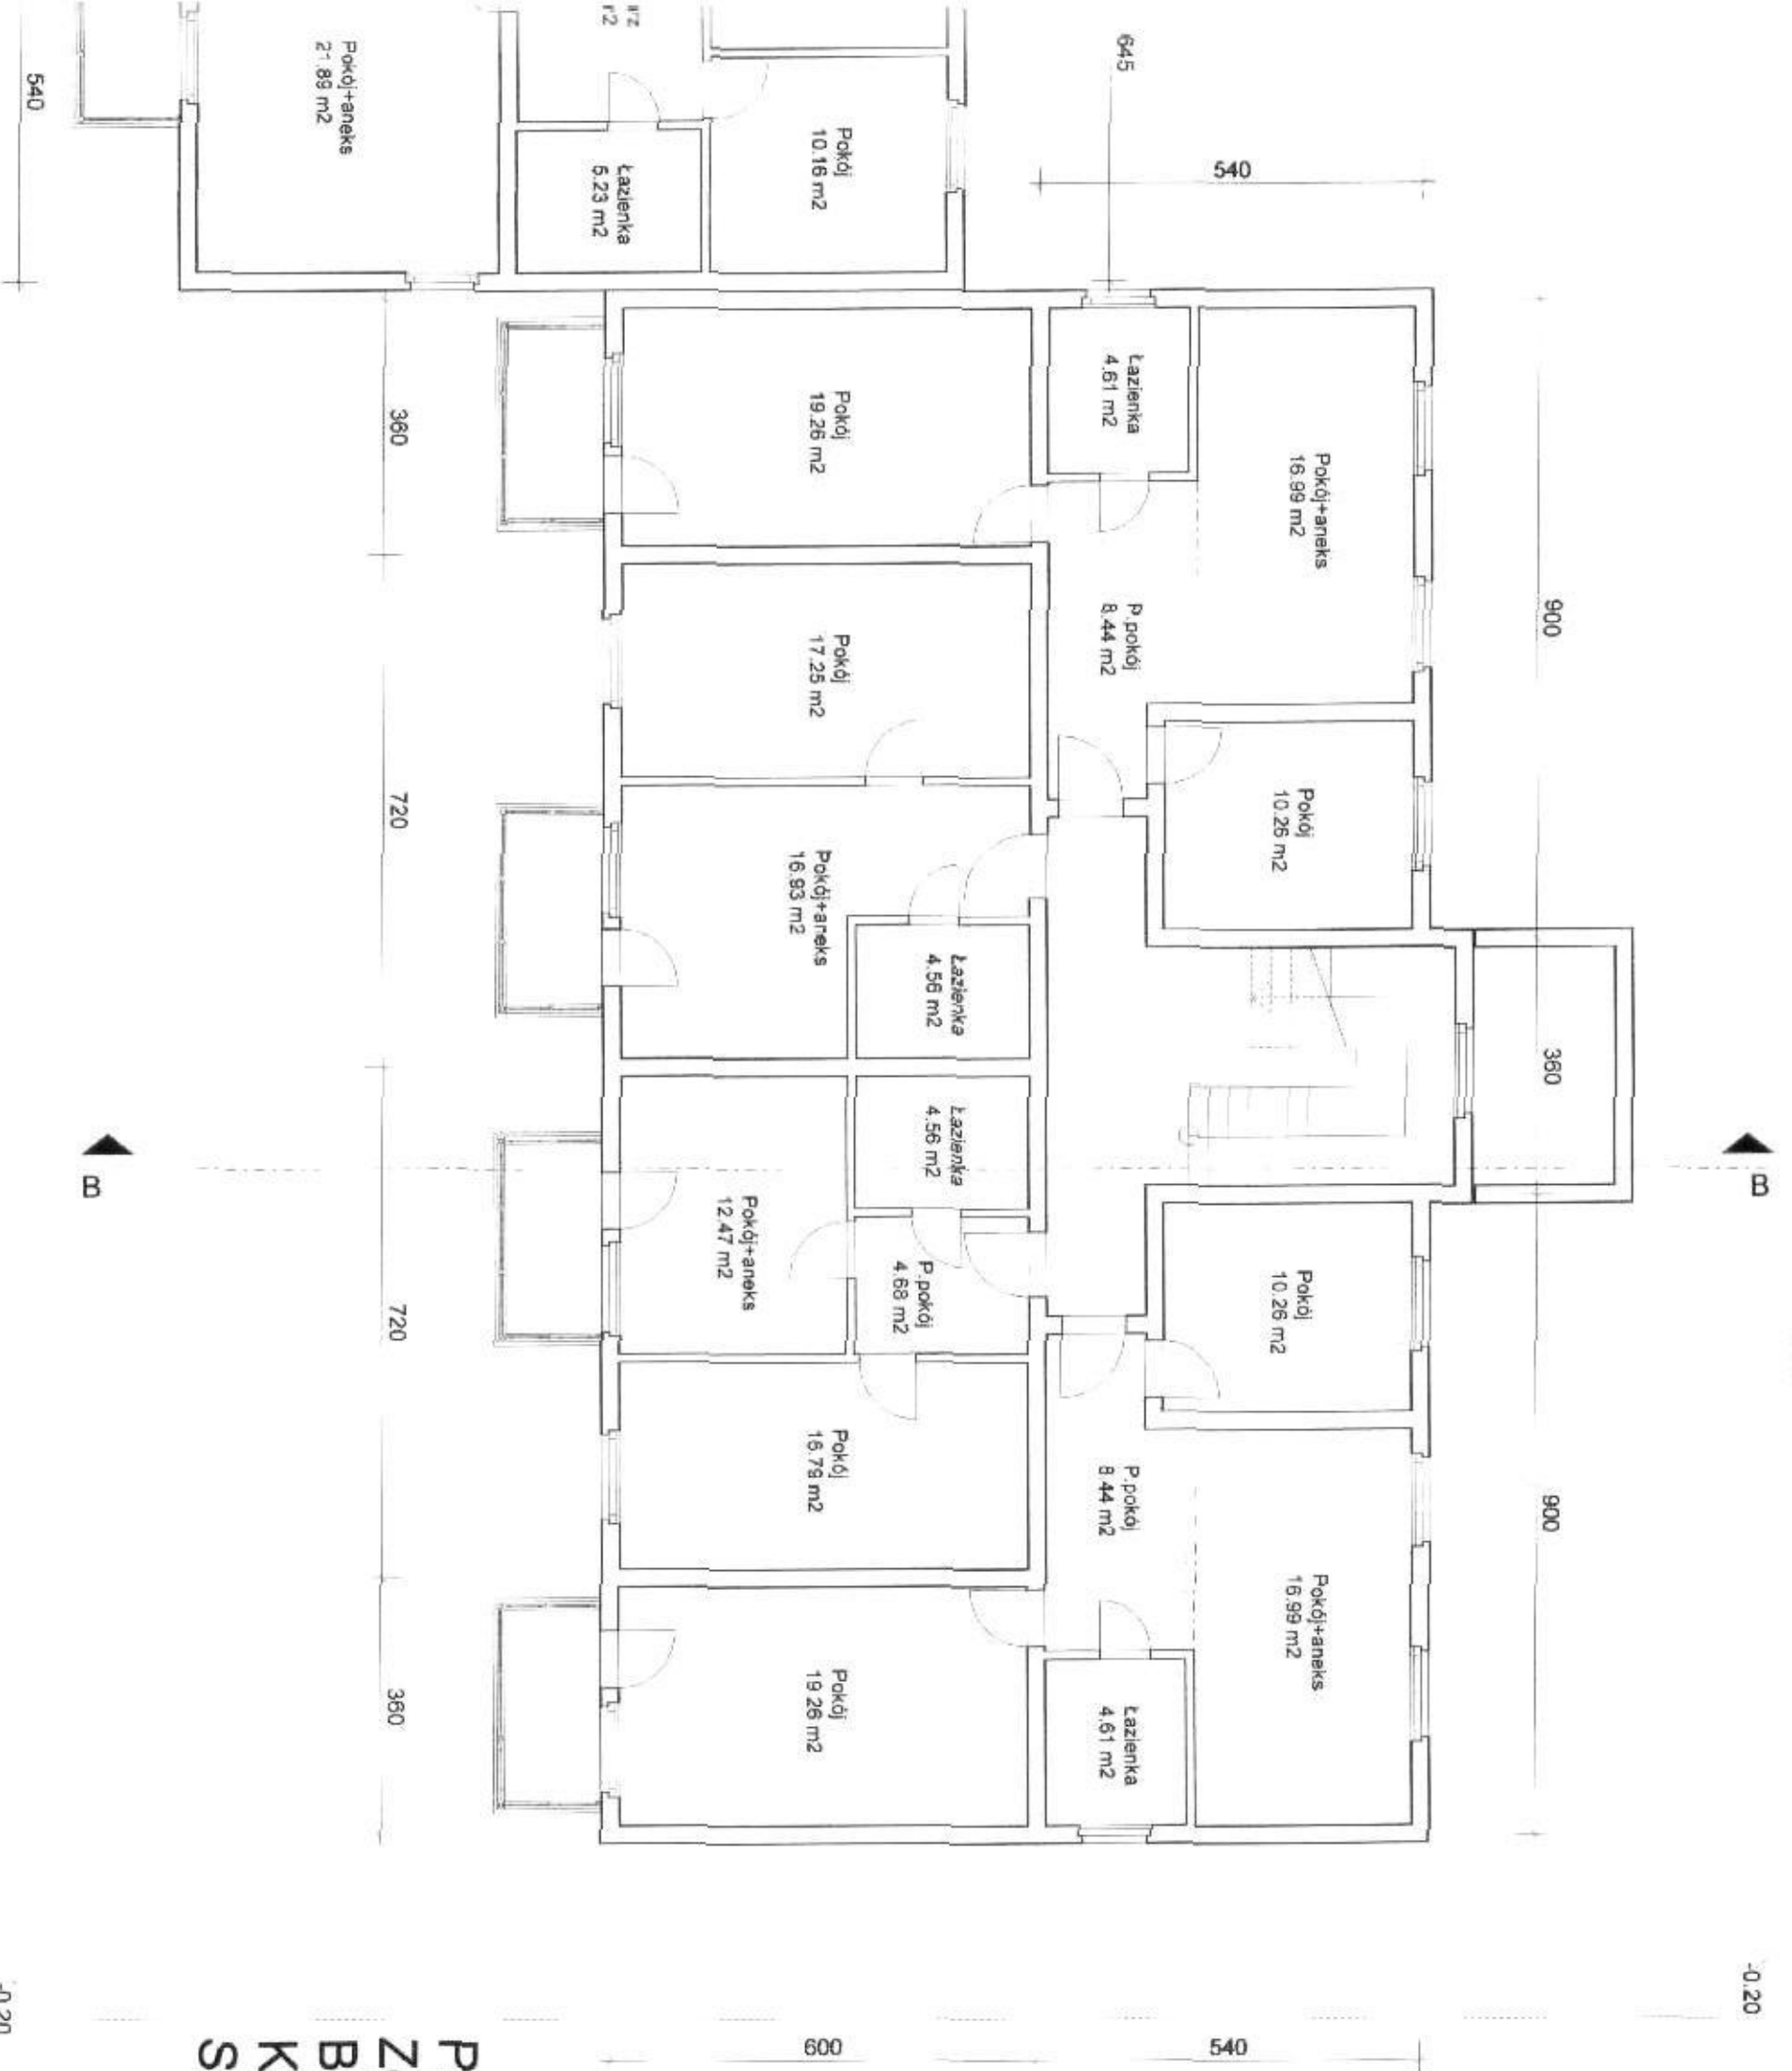

-0.20

-0.20

Piła, rejon ul. Andersa
 Zespół mieszkaniowy Nr 1
 Budynek Nr 1
 Kondygnacja: 2. Piętro
 Skala 1:100

-0.20

420 660

A

450

Pokój 16.79 m²

Pokój 10.08 m²

Pokój 11.82 m²

P.pokój 10.35 m²

Łazienka 6.19 m²

645

645

540

690

Pokój+aneks 22.6 m²

Pokój 10.34 m²

Łazienka 4.23 m²

Kuchnia 9.4 m²

Pokój 10.09 m²

Pokój 10.16 m²

Korytarz 9.01 m²

Łazienka 5.23 m²

600

Pokój 17.25 m²

Pokój 9.54 m²

Pokój 9.46 m²

Kuchnia 8.79 m²

Łazienka 4.01 m²

Łazienka 5.02 m²

Pokój 10.29 m²

Pokój+aneks 25.27 m²

Pokój+aneks 21.89 m²

Korytarz 7.98 m²

-0.20

350

730


750

A

540




-0.20

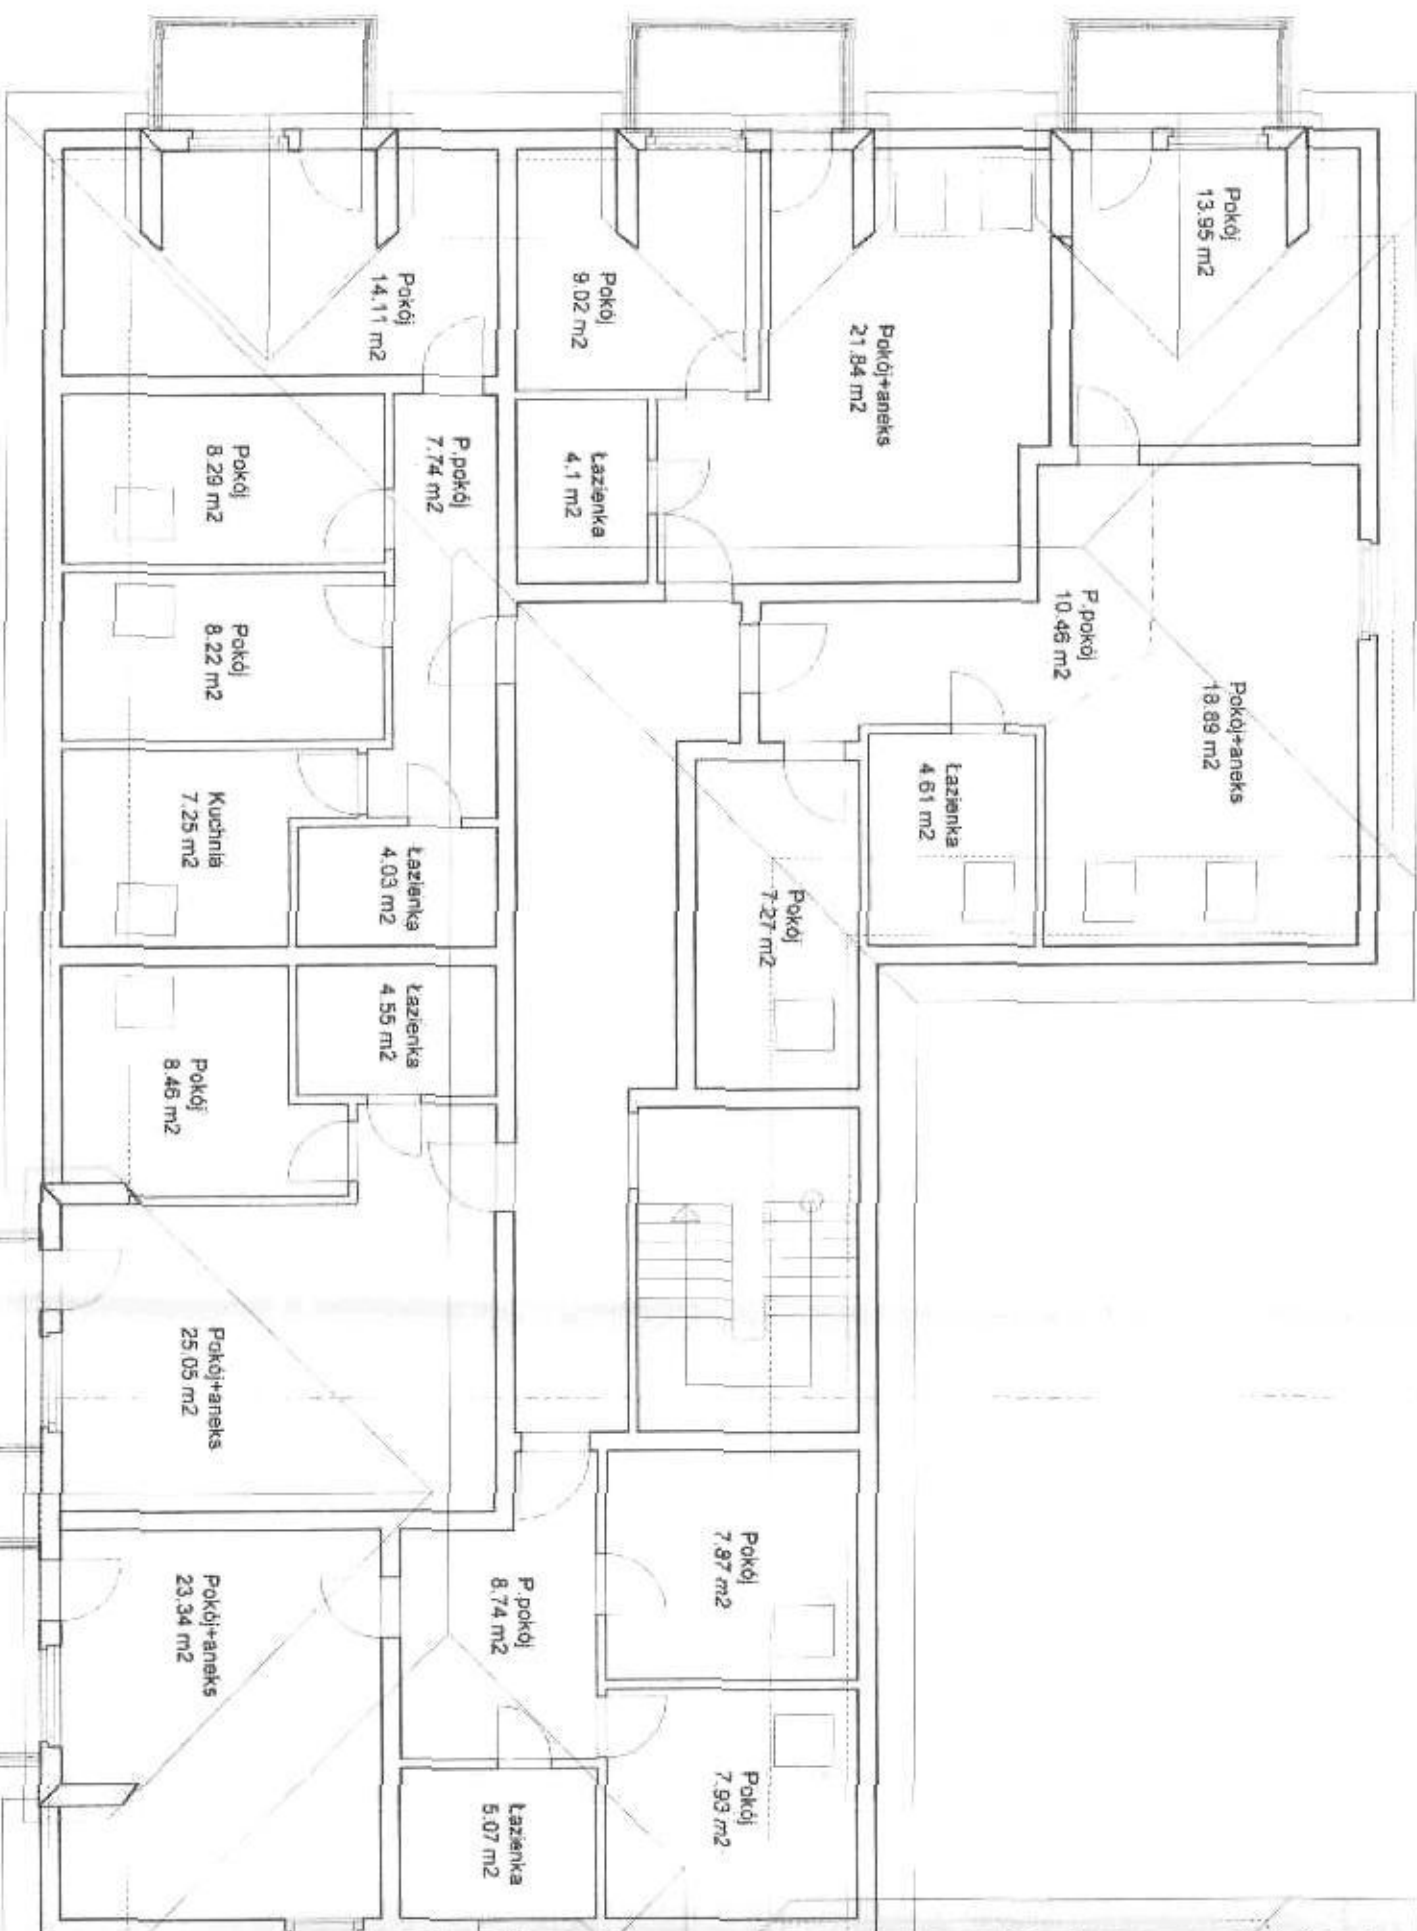

-0.20




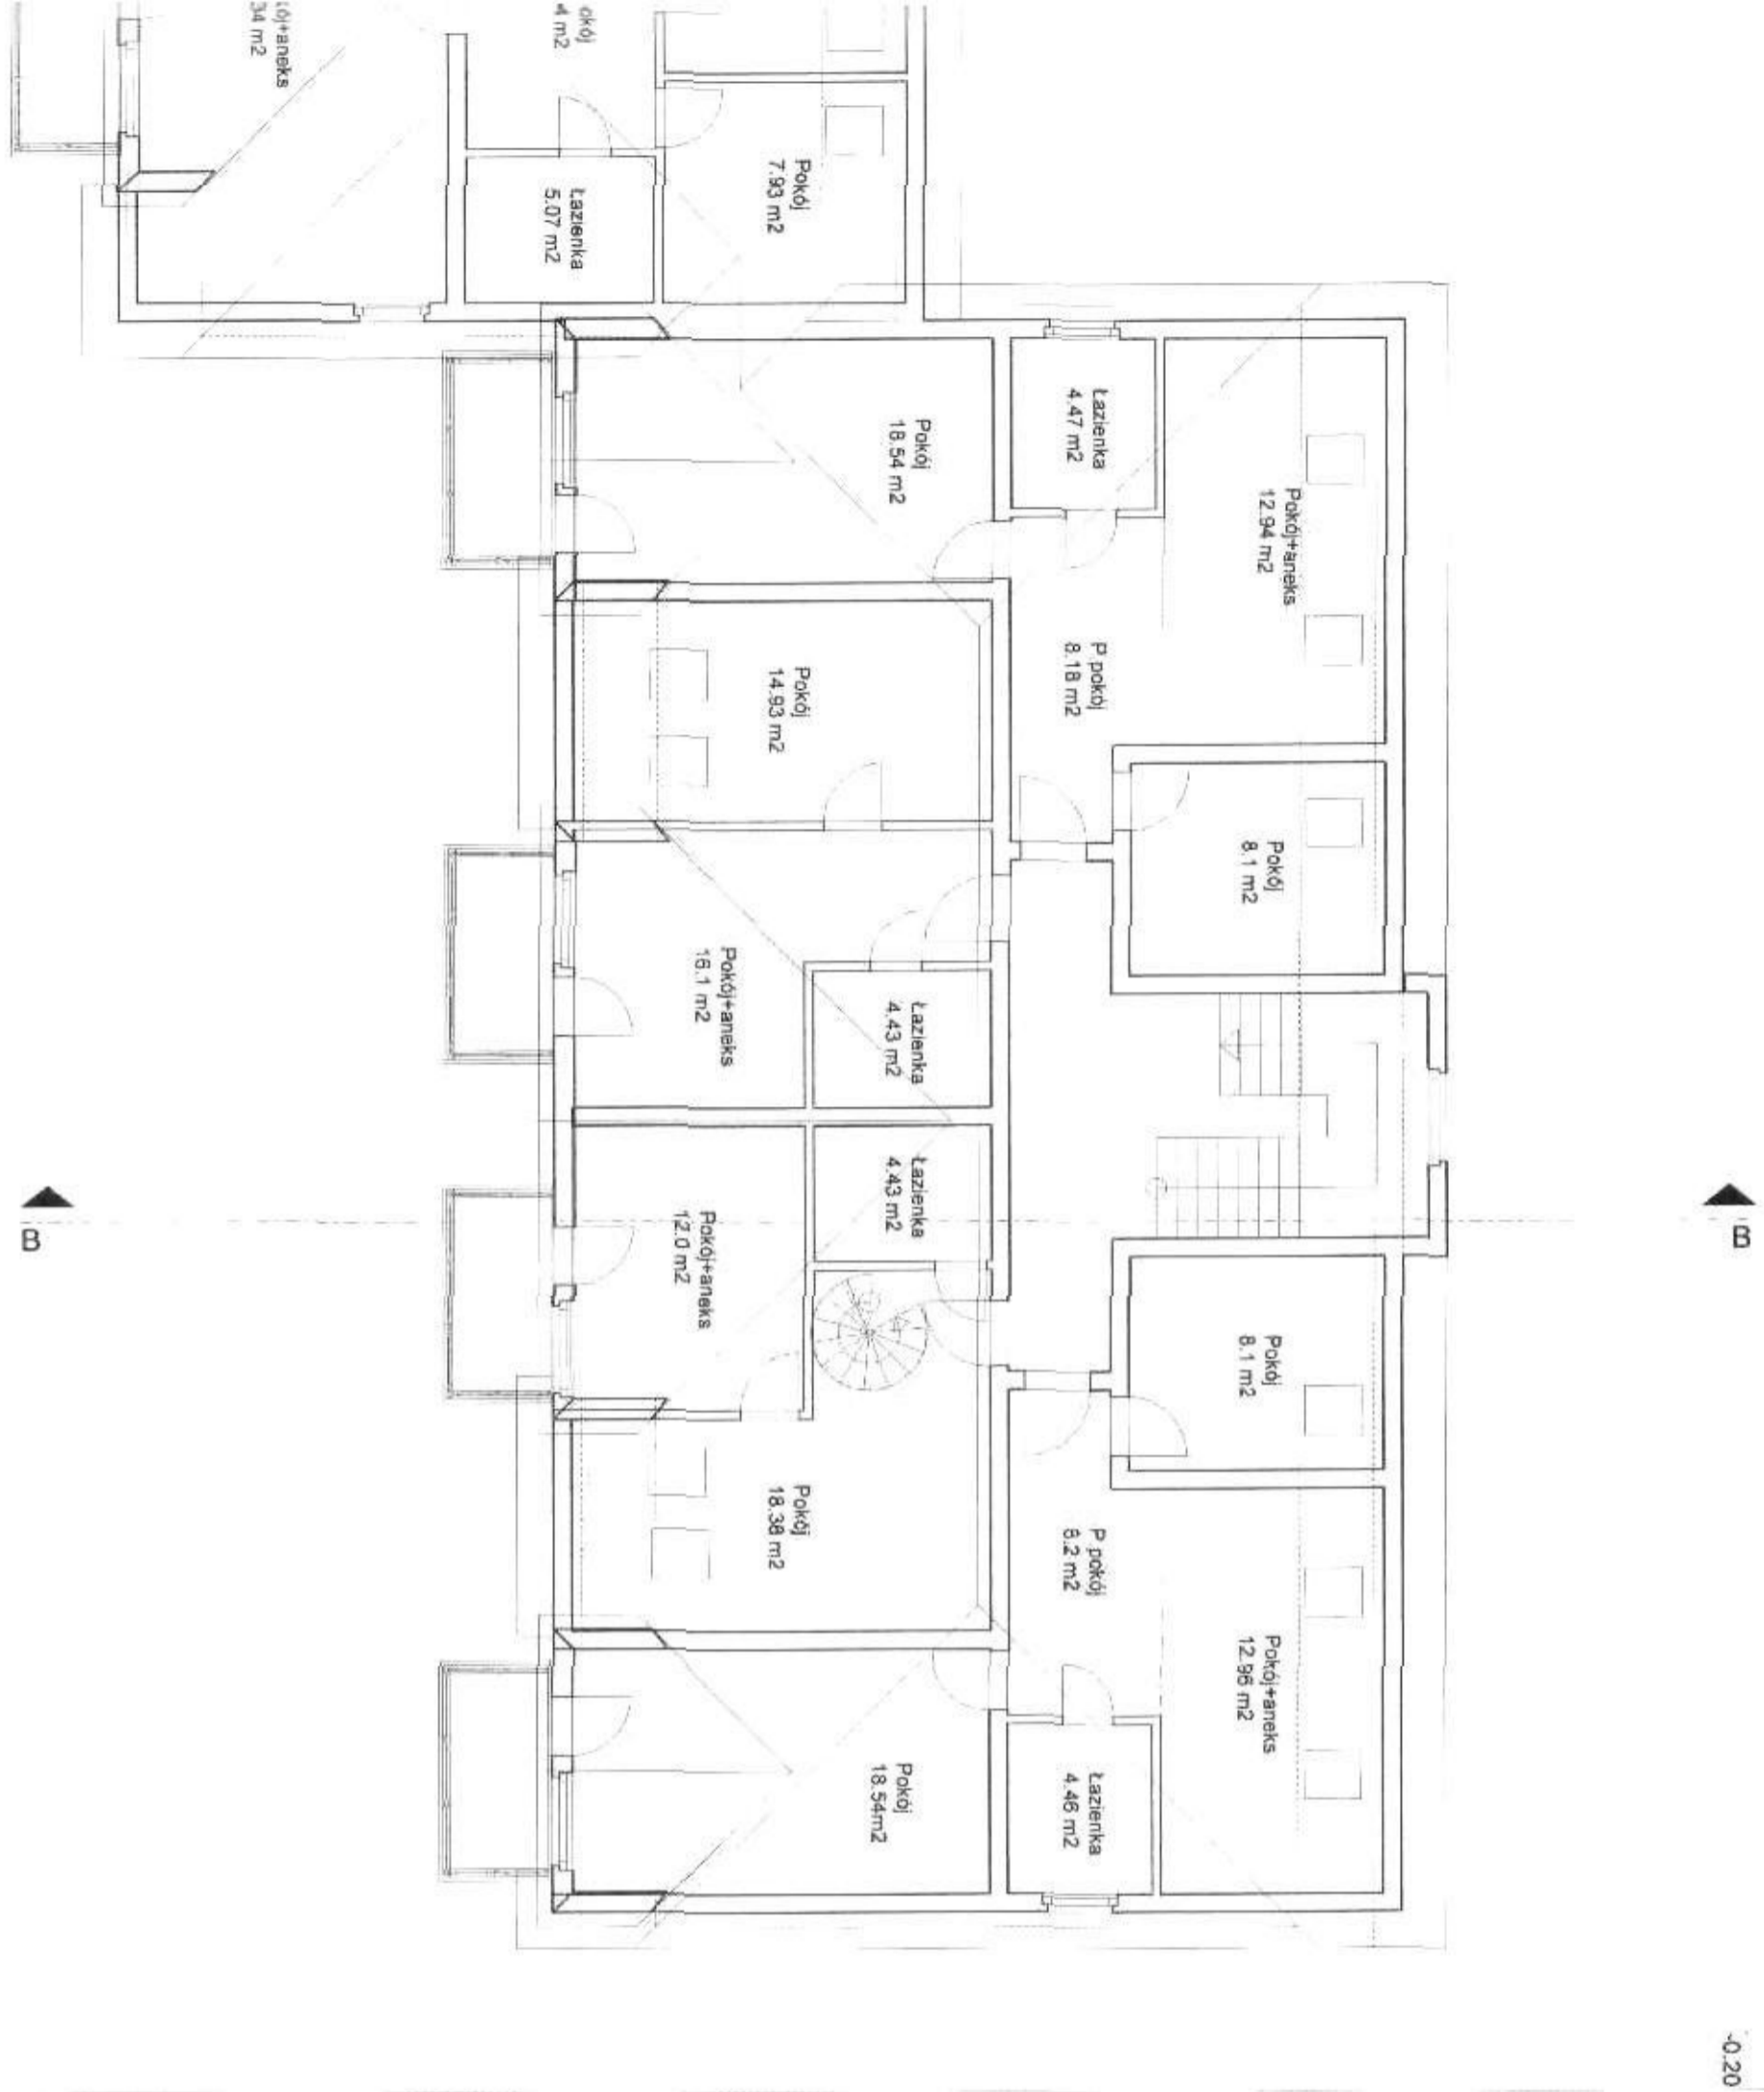


-0.20

-0.20


Piła, rejon ul. Andersa
 Zespół mieszkaniowy Nr 1
 Budynek Nr 1
 Kondygnacja: Poddasze
 Skala 1:100

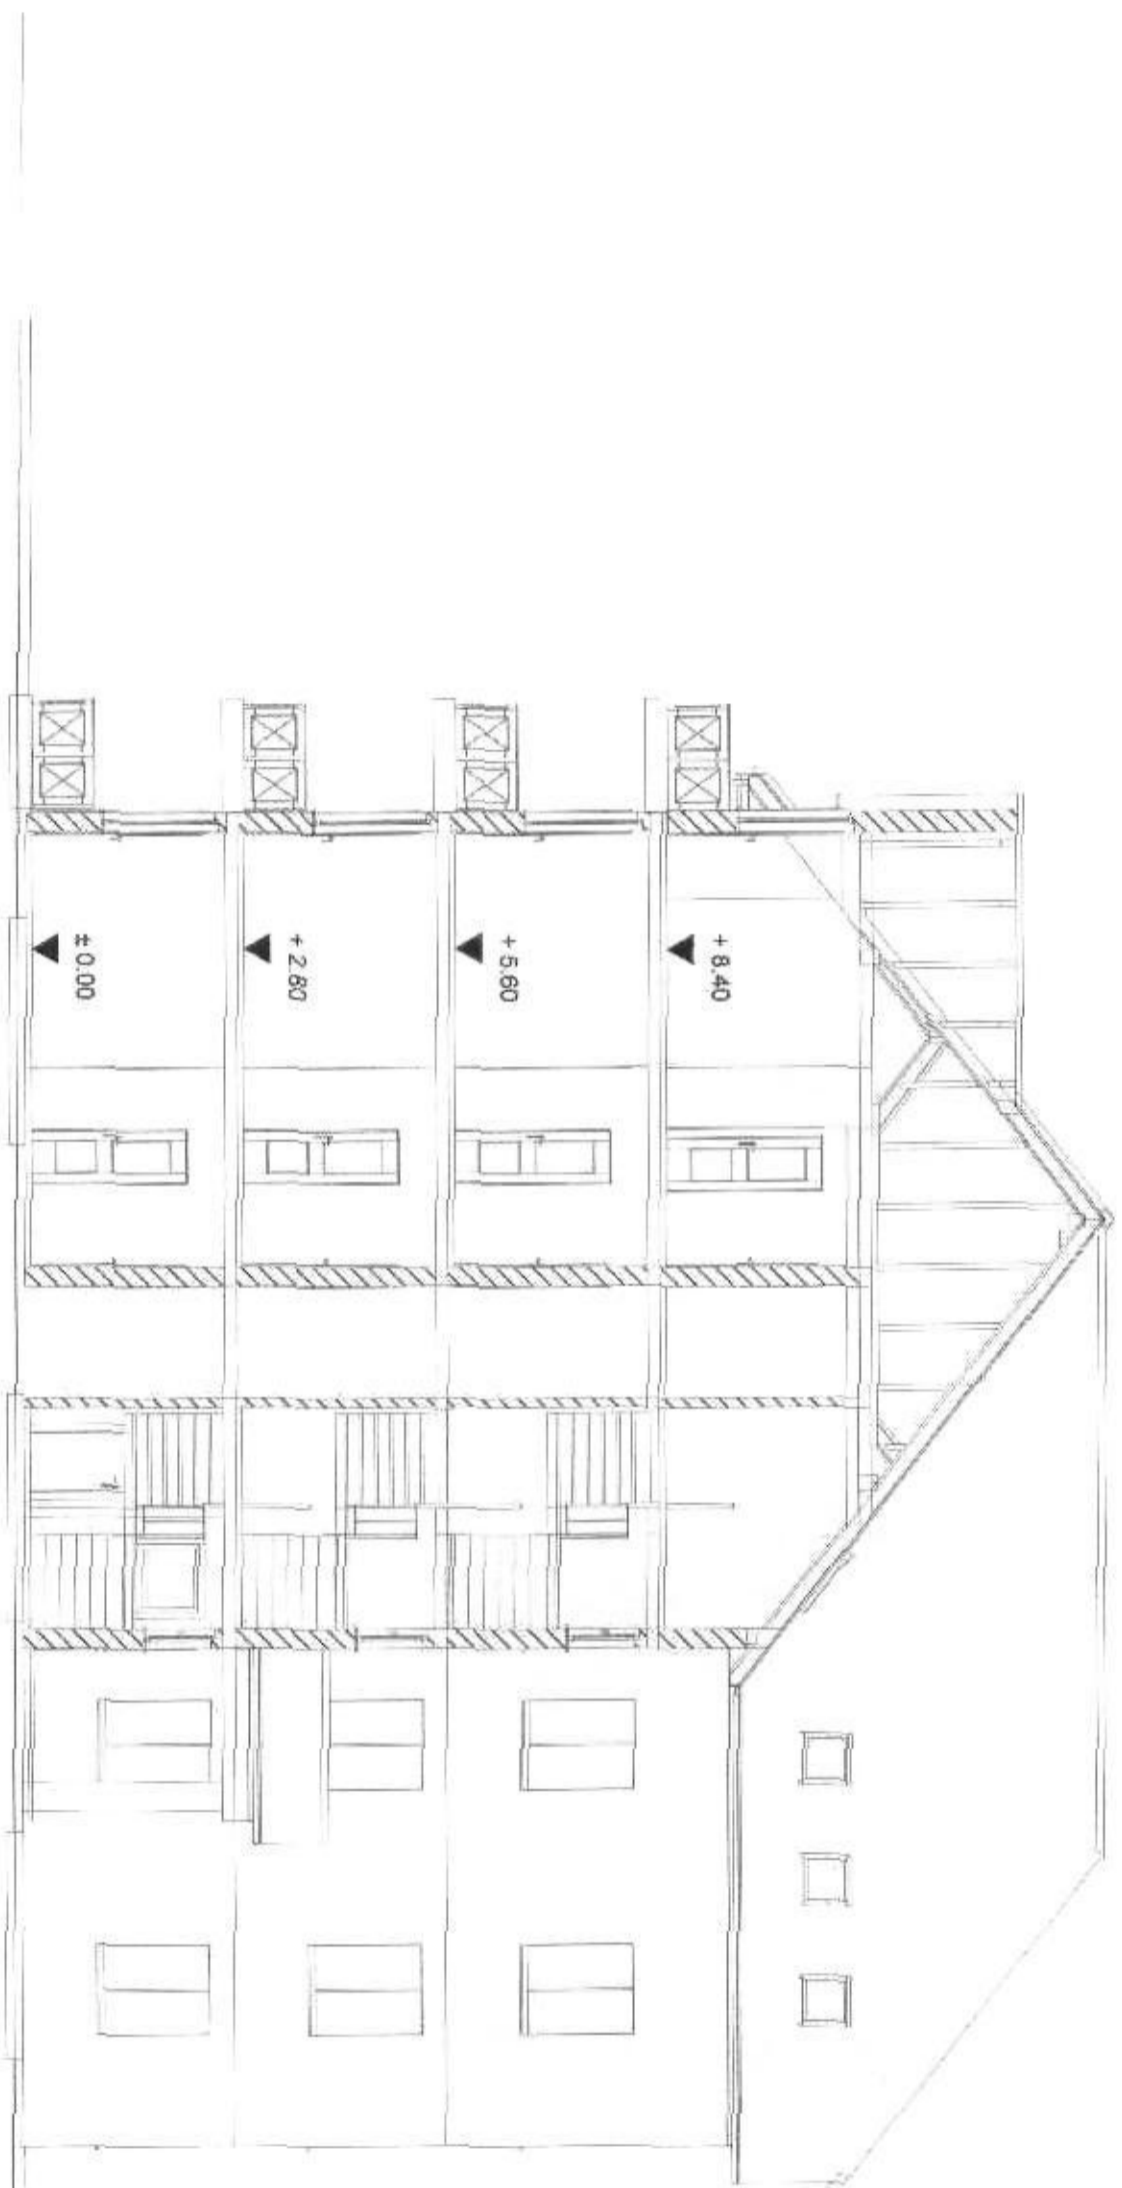


Piła, rejon ul. Andersa
Zespół mieszkaniowy Nr 1
Budynek Nr 1
Przekrój A - A
Skala 1:100

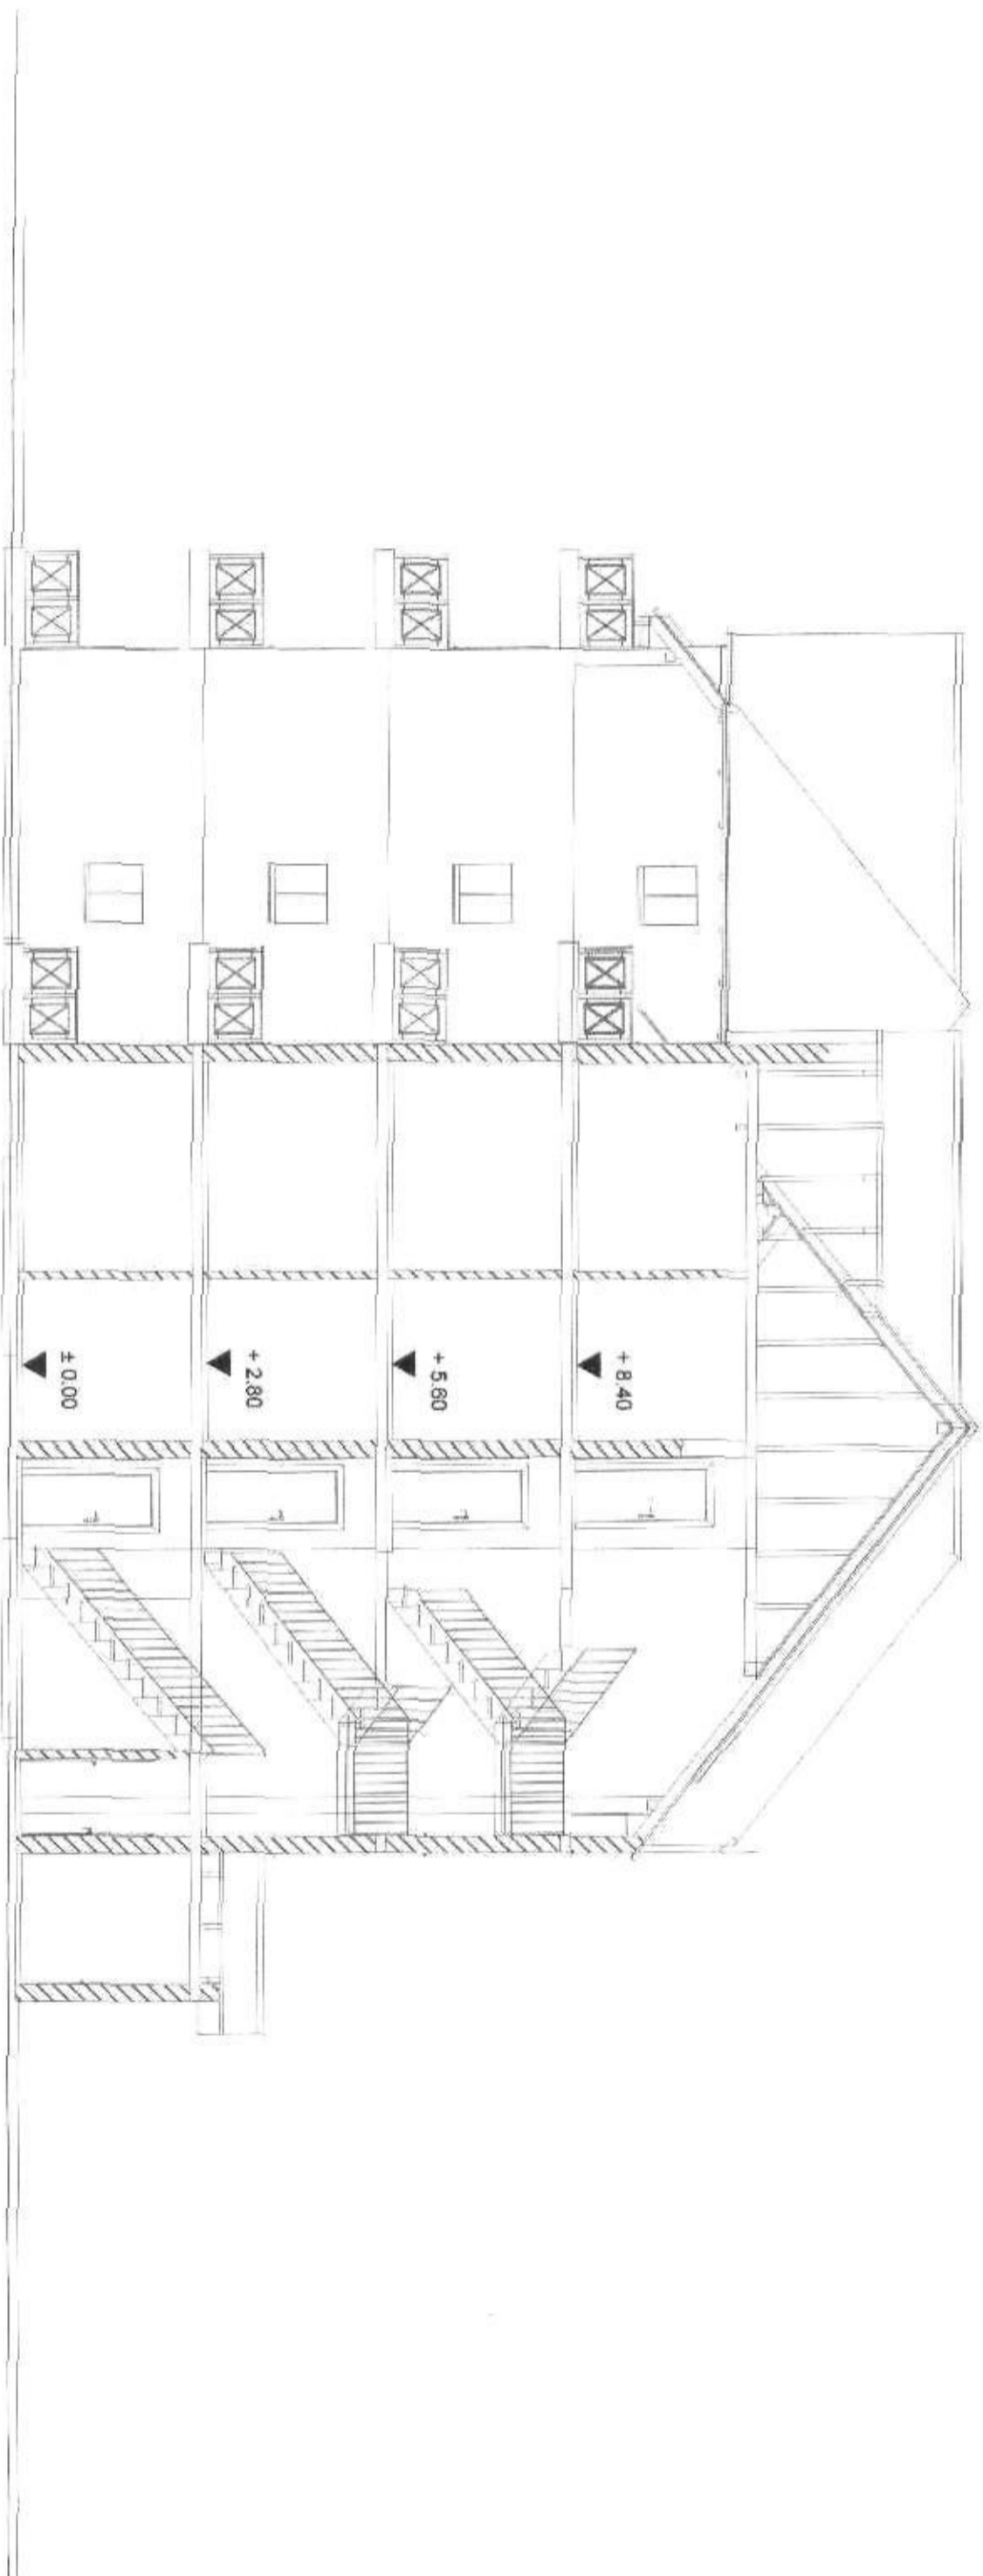



Piła, rejon ul. Andersa
Zespół mieszkaniowy Nr 1
Budynek Nr 1
Przekrój B - B
Skala 1:100

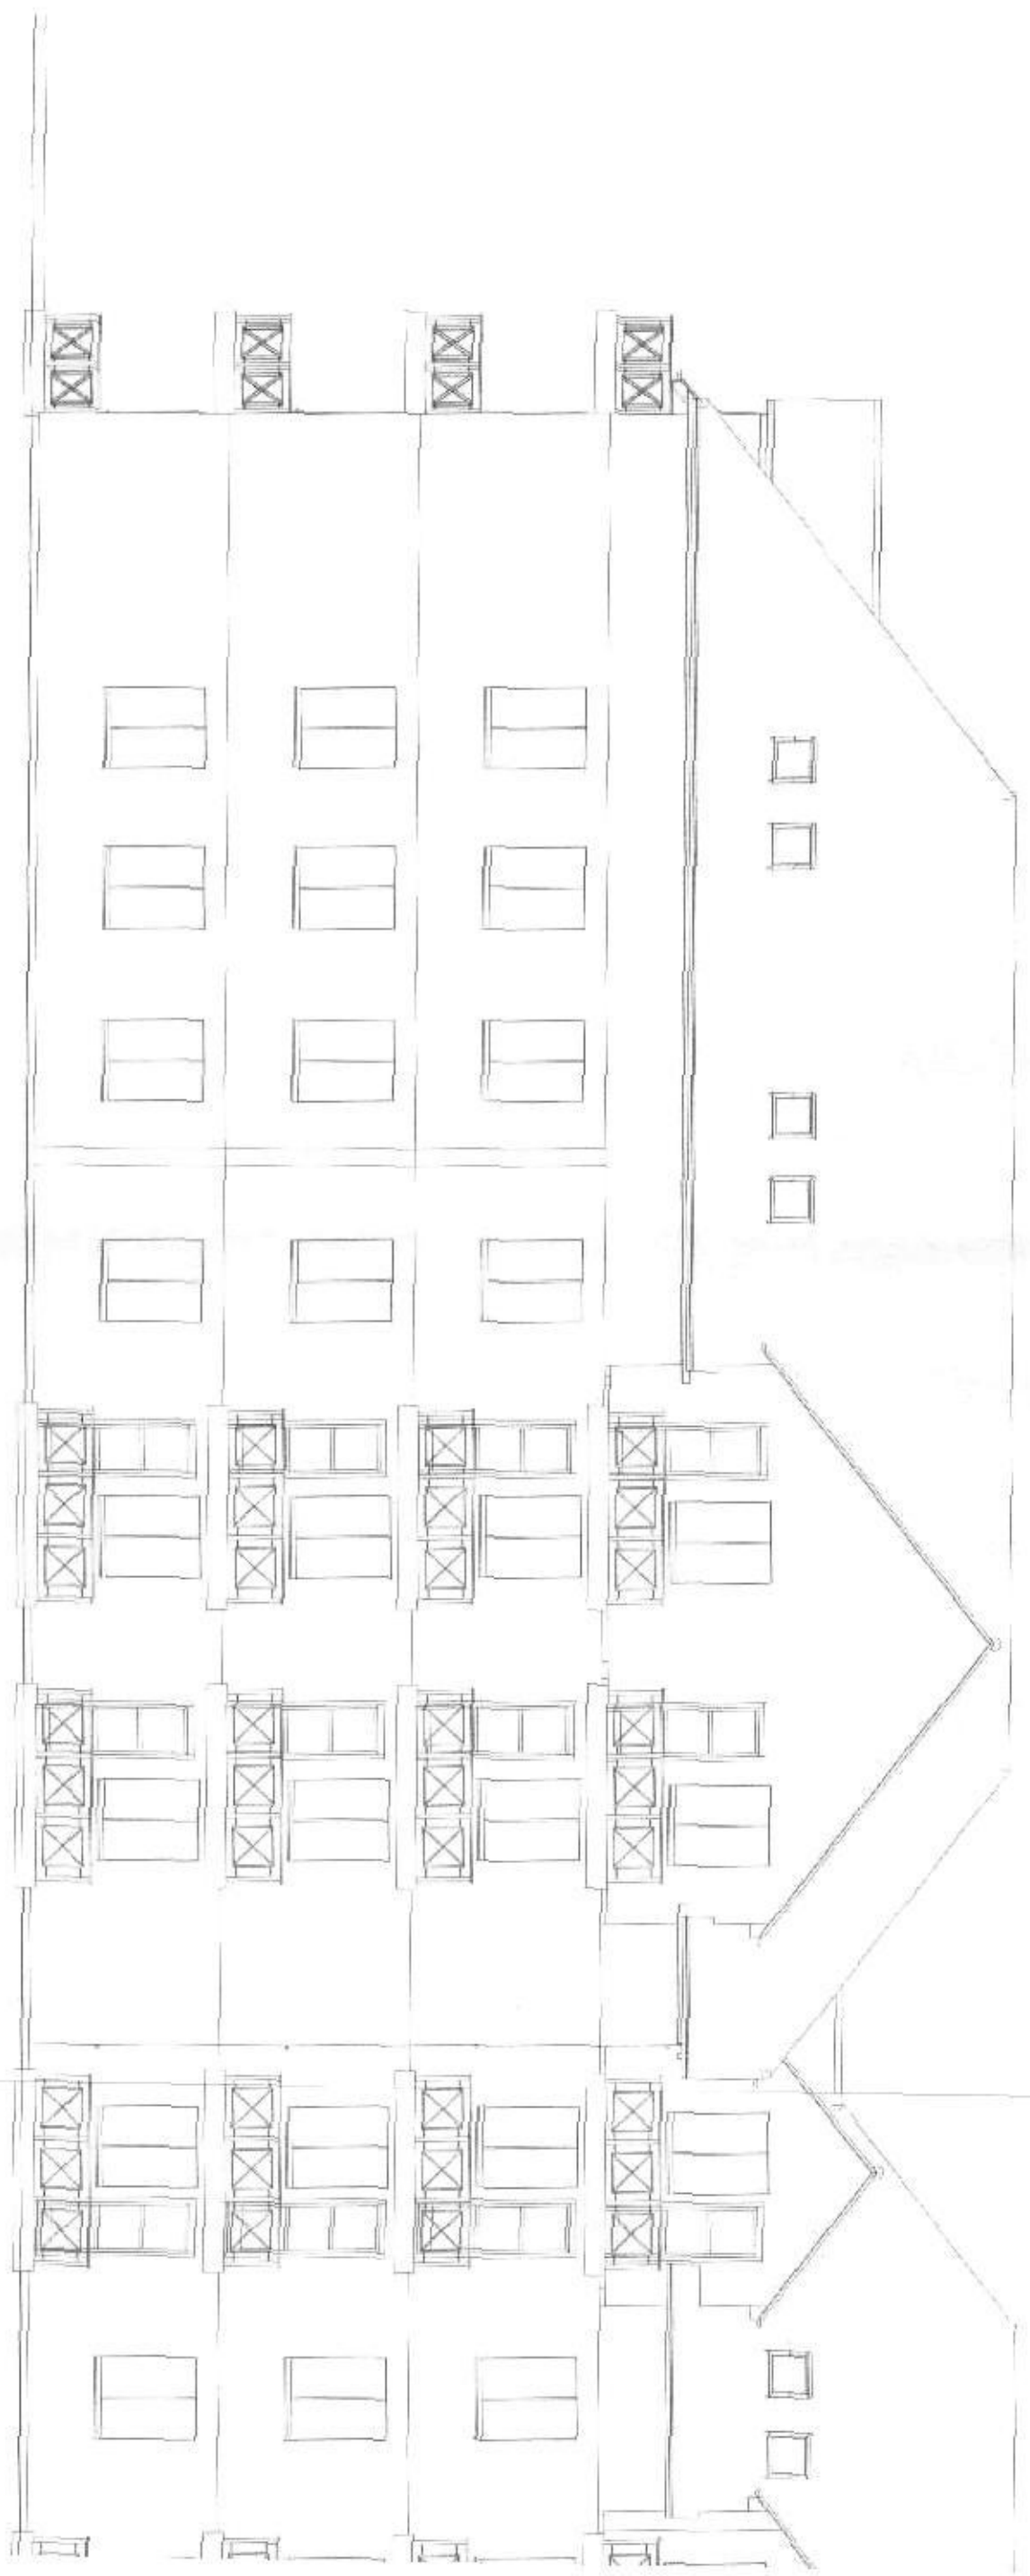

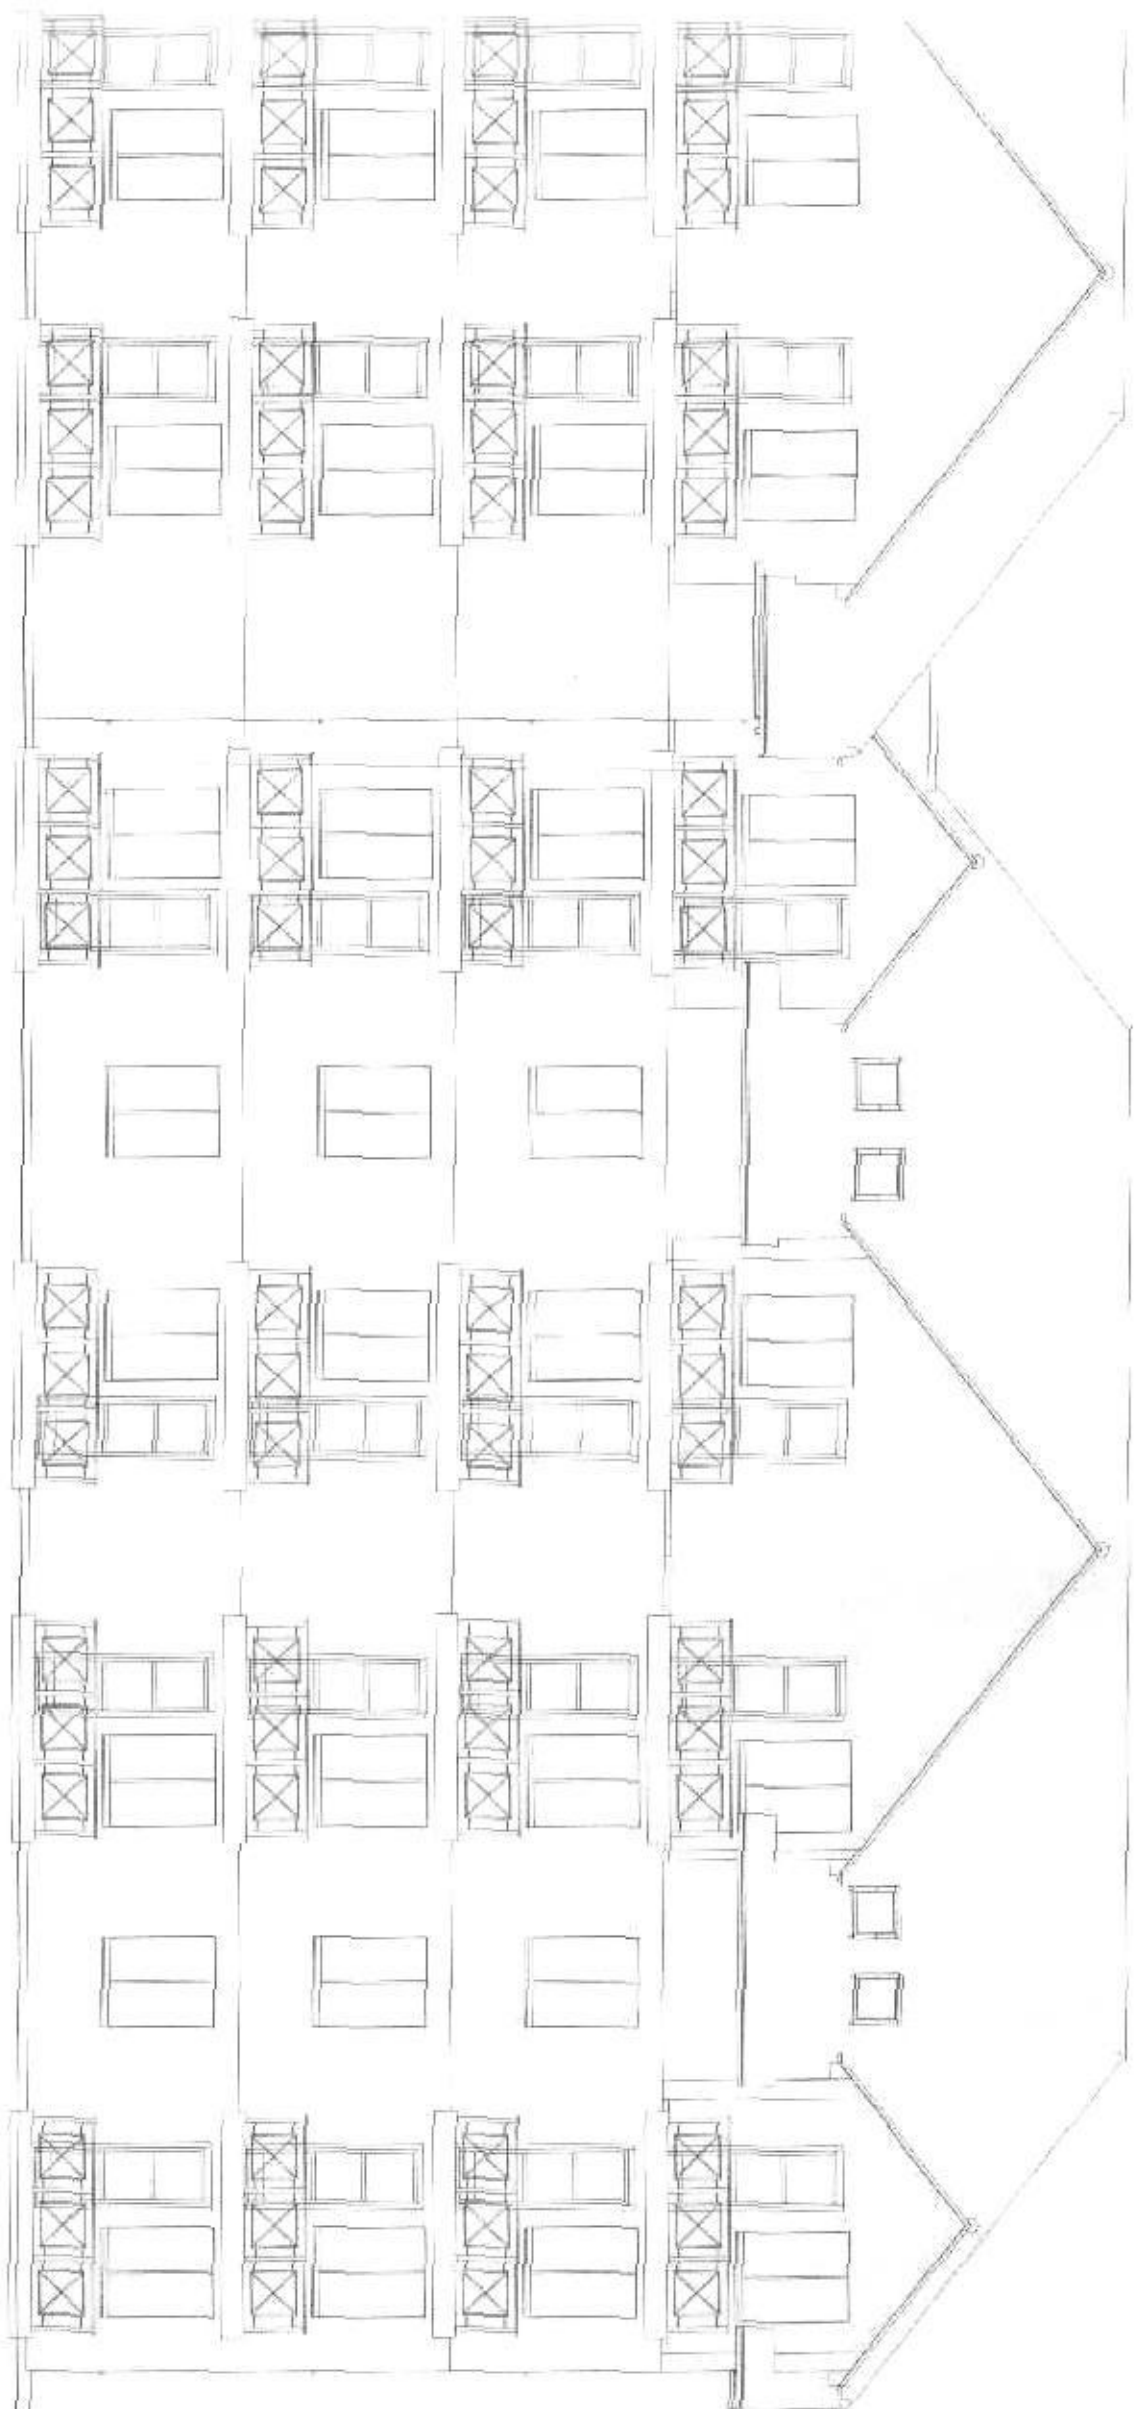


Piła, rejon ul. Andersa
Zespół mieszkniowy N 1
Budynek Nr 1
Elewacja południowa
Skala 1:100

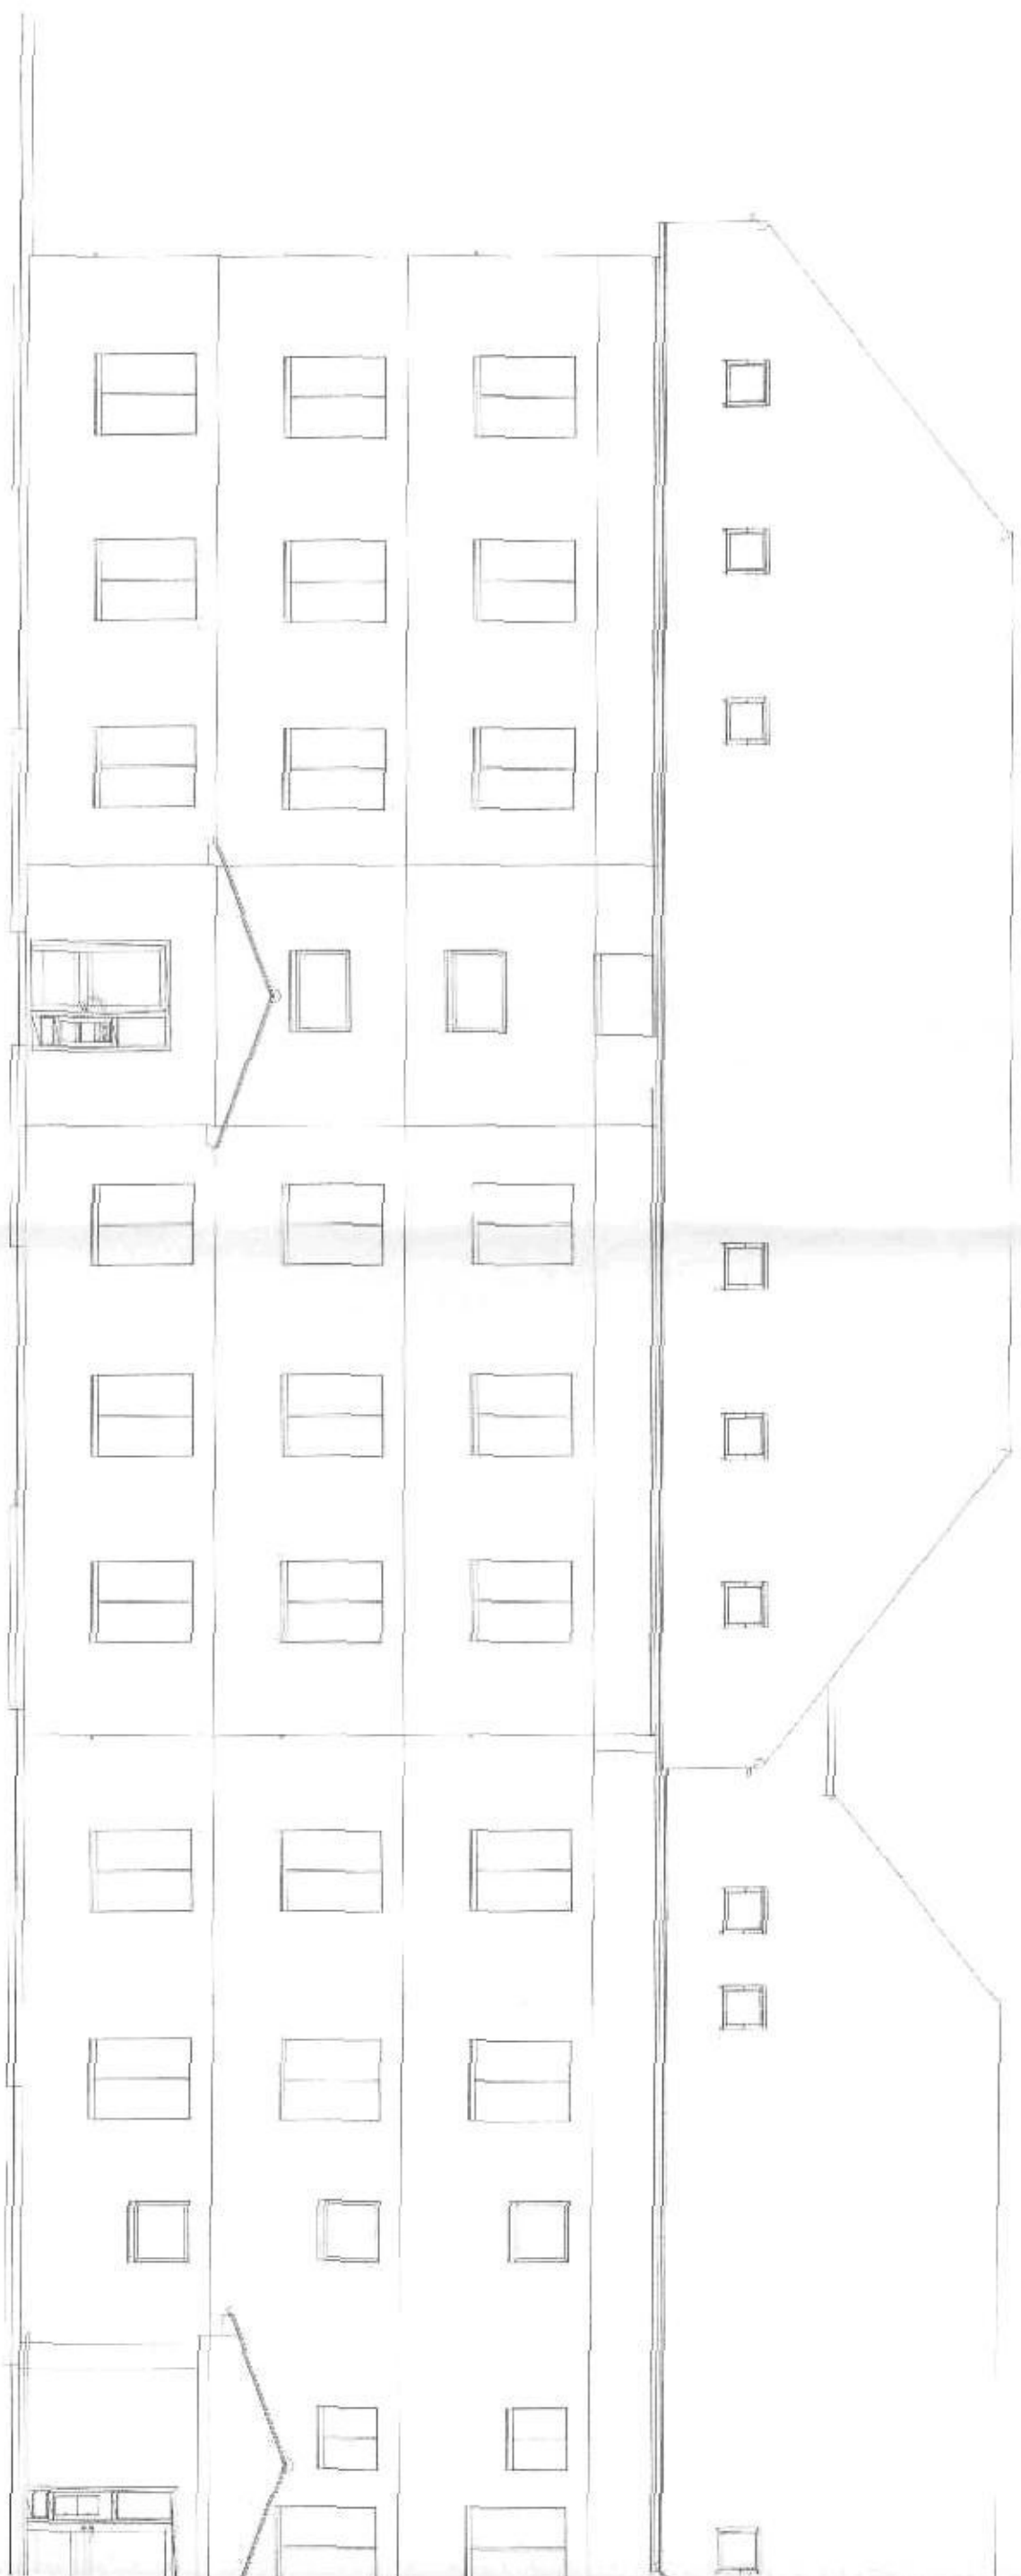


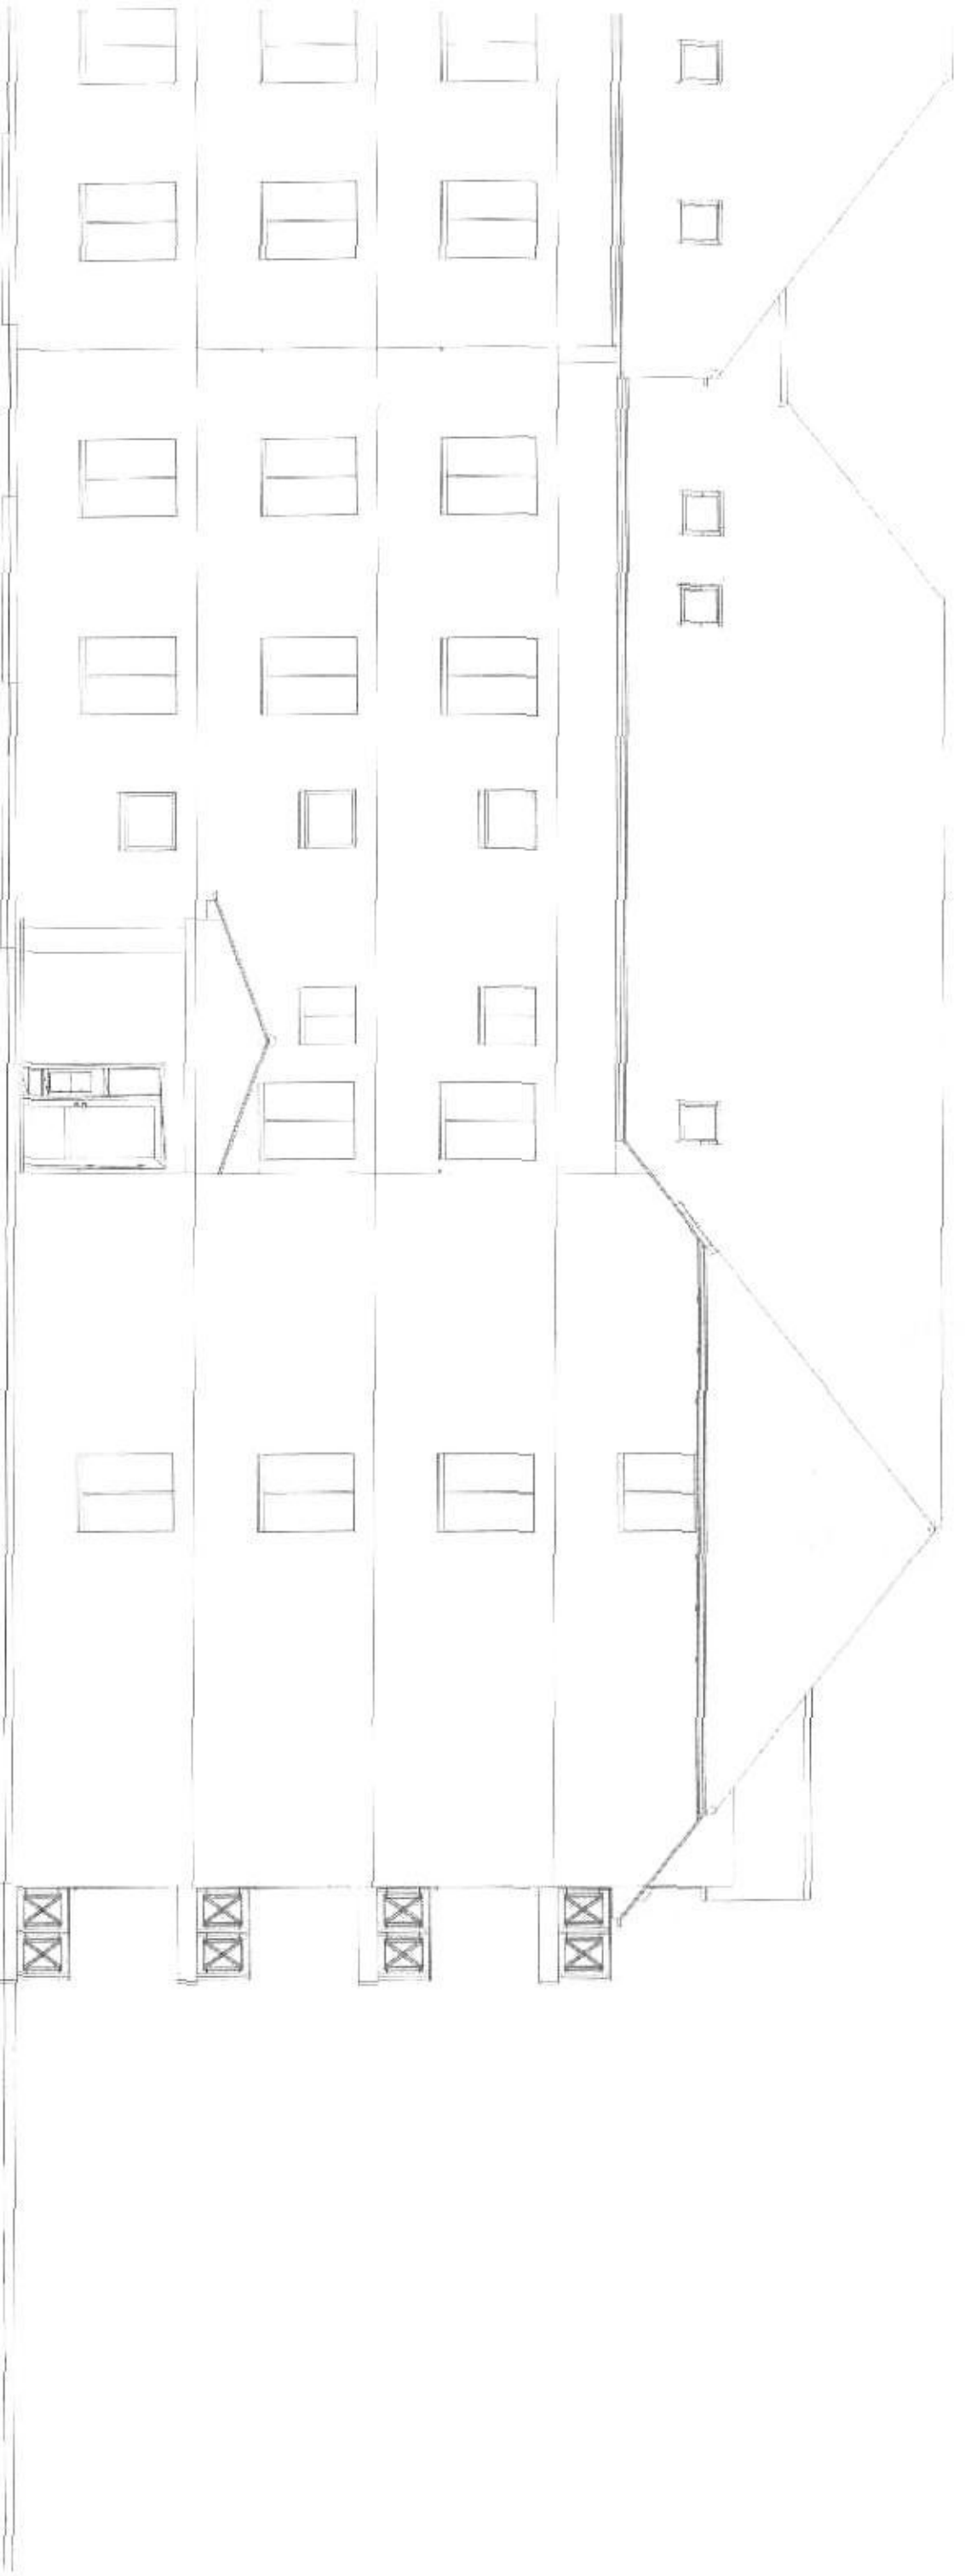

Piła, rejon ul. Andersa
Zespół mieszkaniowy Nr 1
Budynek Nr 1
Elewacja północna
Skala 1:100

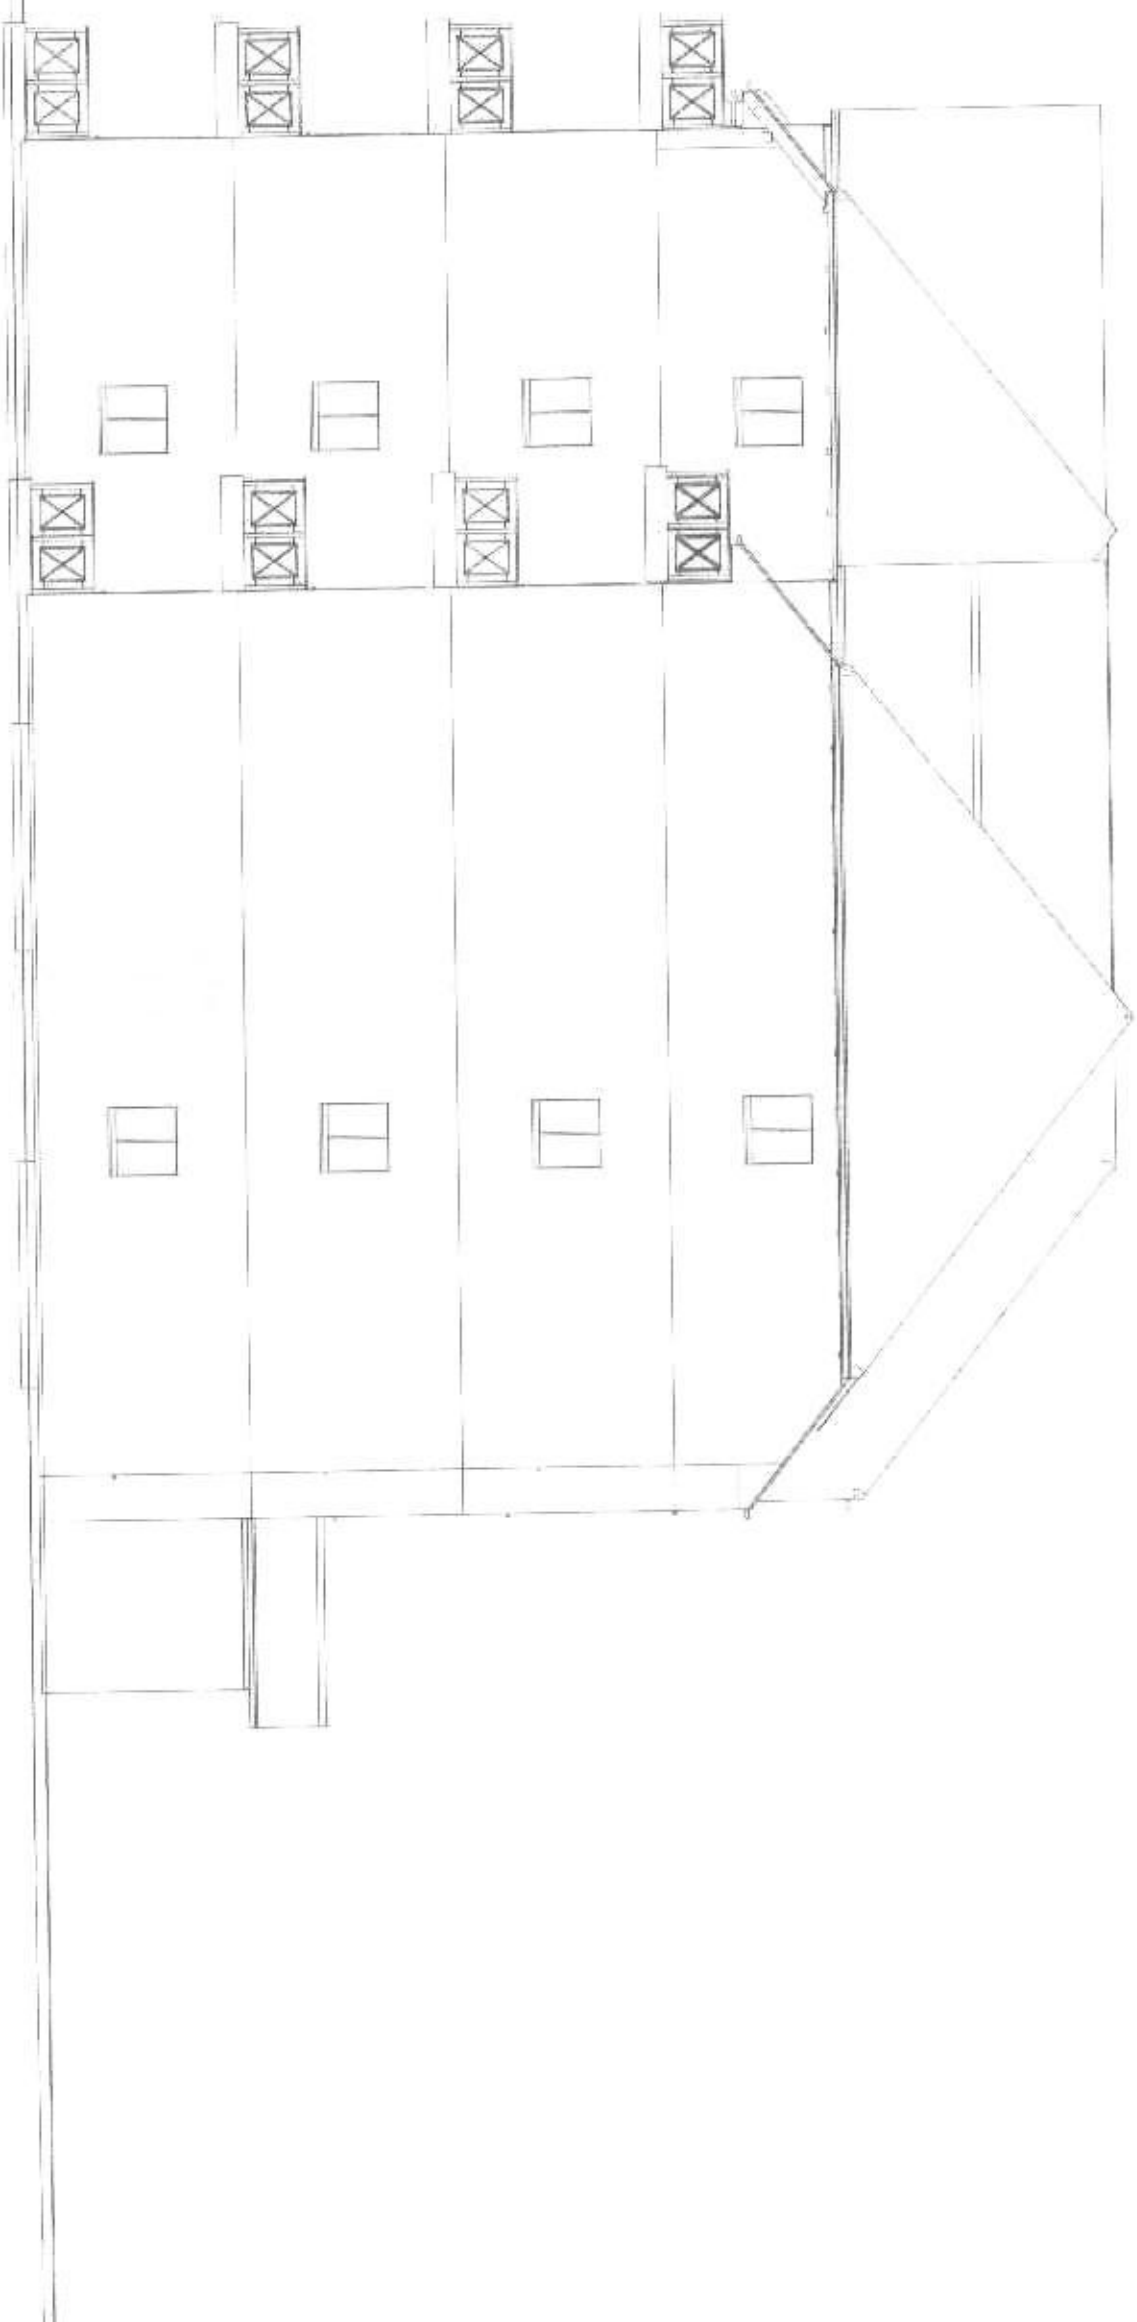

Piła, rejon ul. Andersa
Zespół mieszkaniowy Nr 1
Budynek Nr 1
Elewacja wschodnia
Skala 1:100

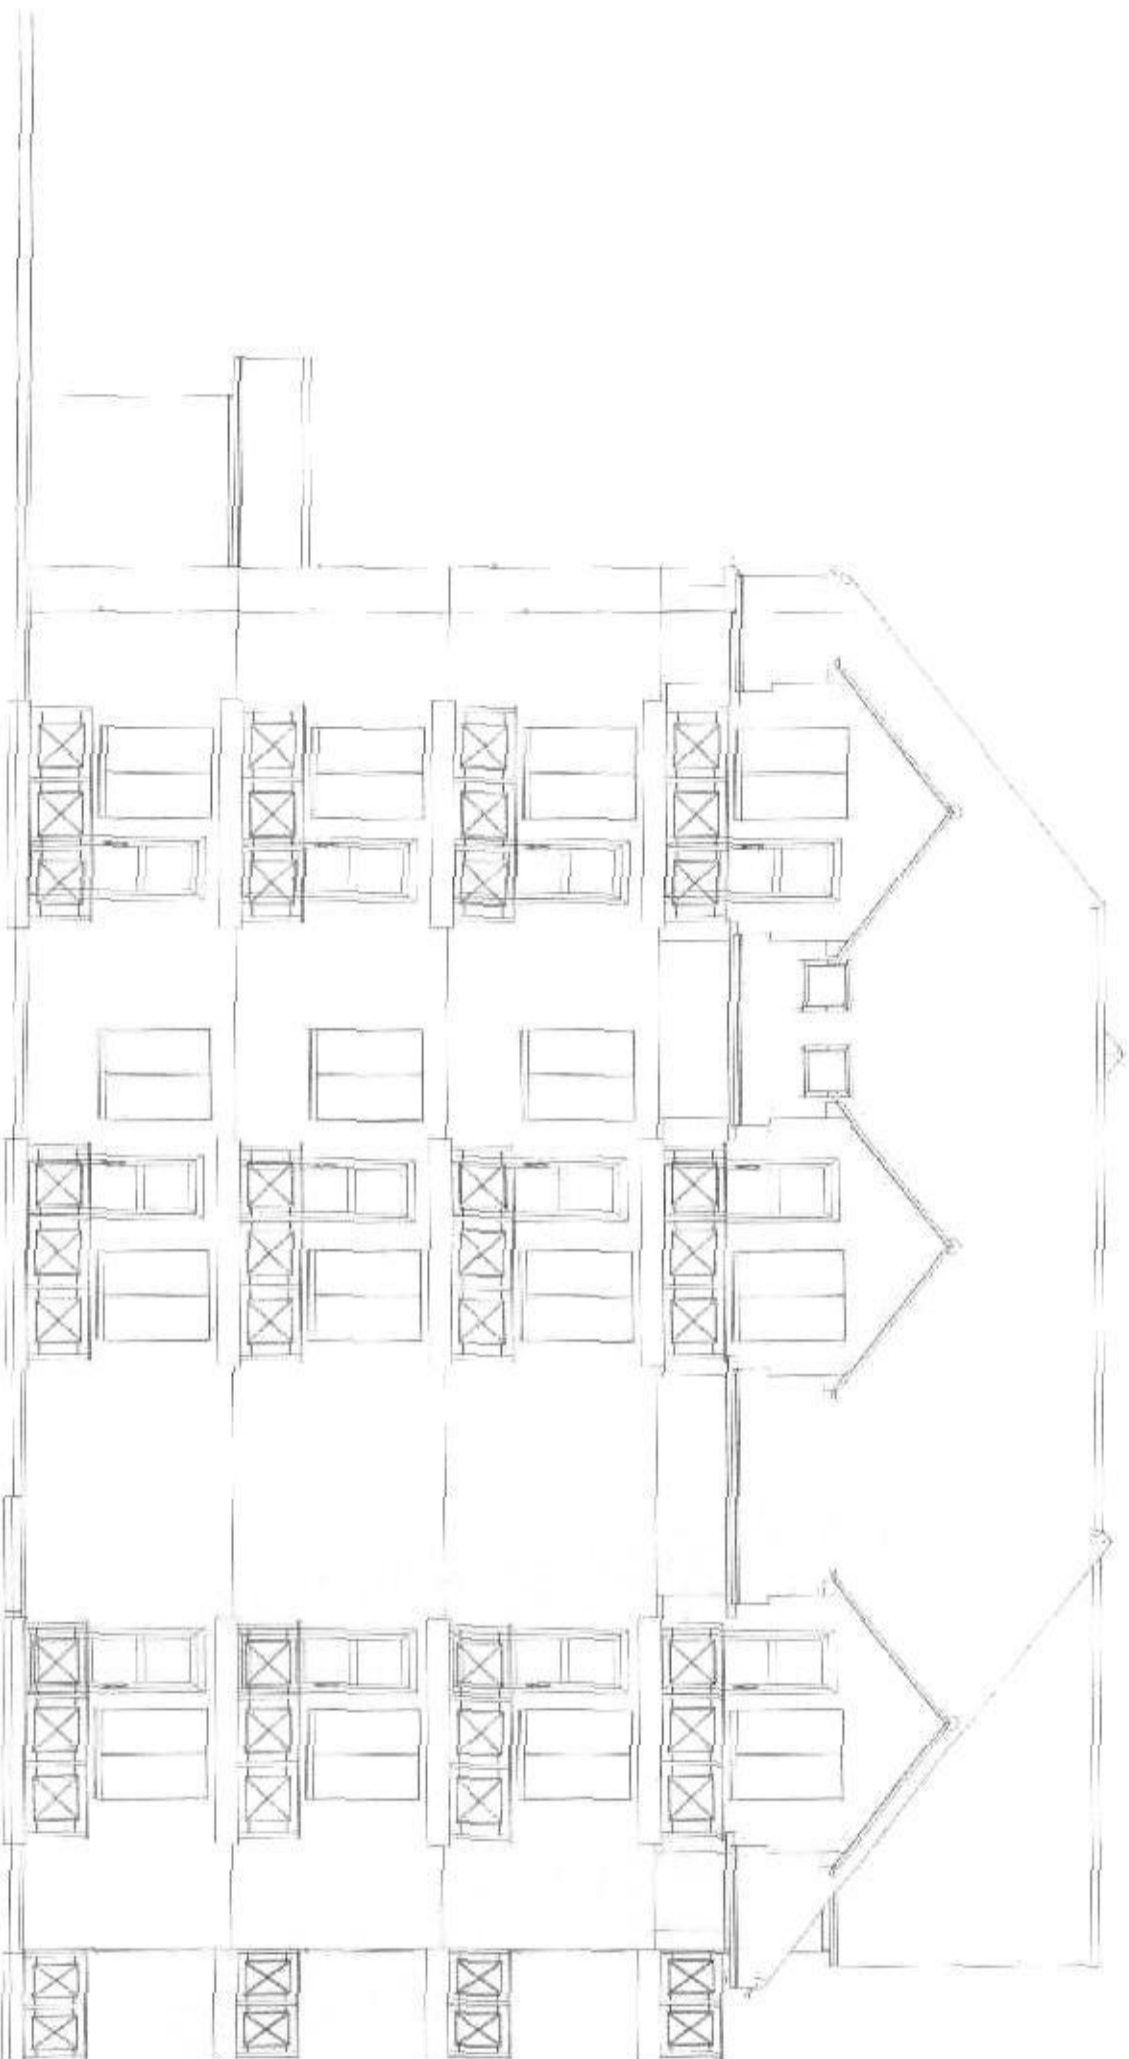

Piła, rejon ul. Andersa
Zespół mieszkaniowy Nr 1
Budynek Nr 1
Elewacja zachodnia
Skala 1:100