



Piła, rejon ul. Andersa
 Zespół mieszkaniowy Nr 1
 Budynek Nr 3
 Kondygnacja: Parter
 Skala 1:100

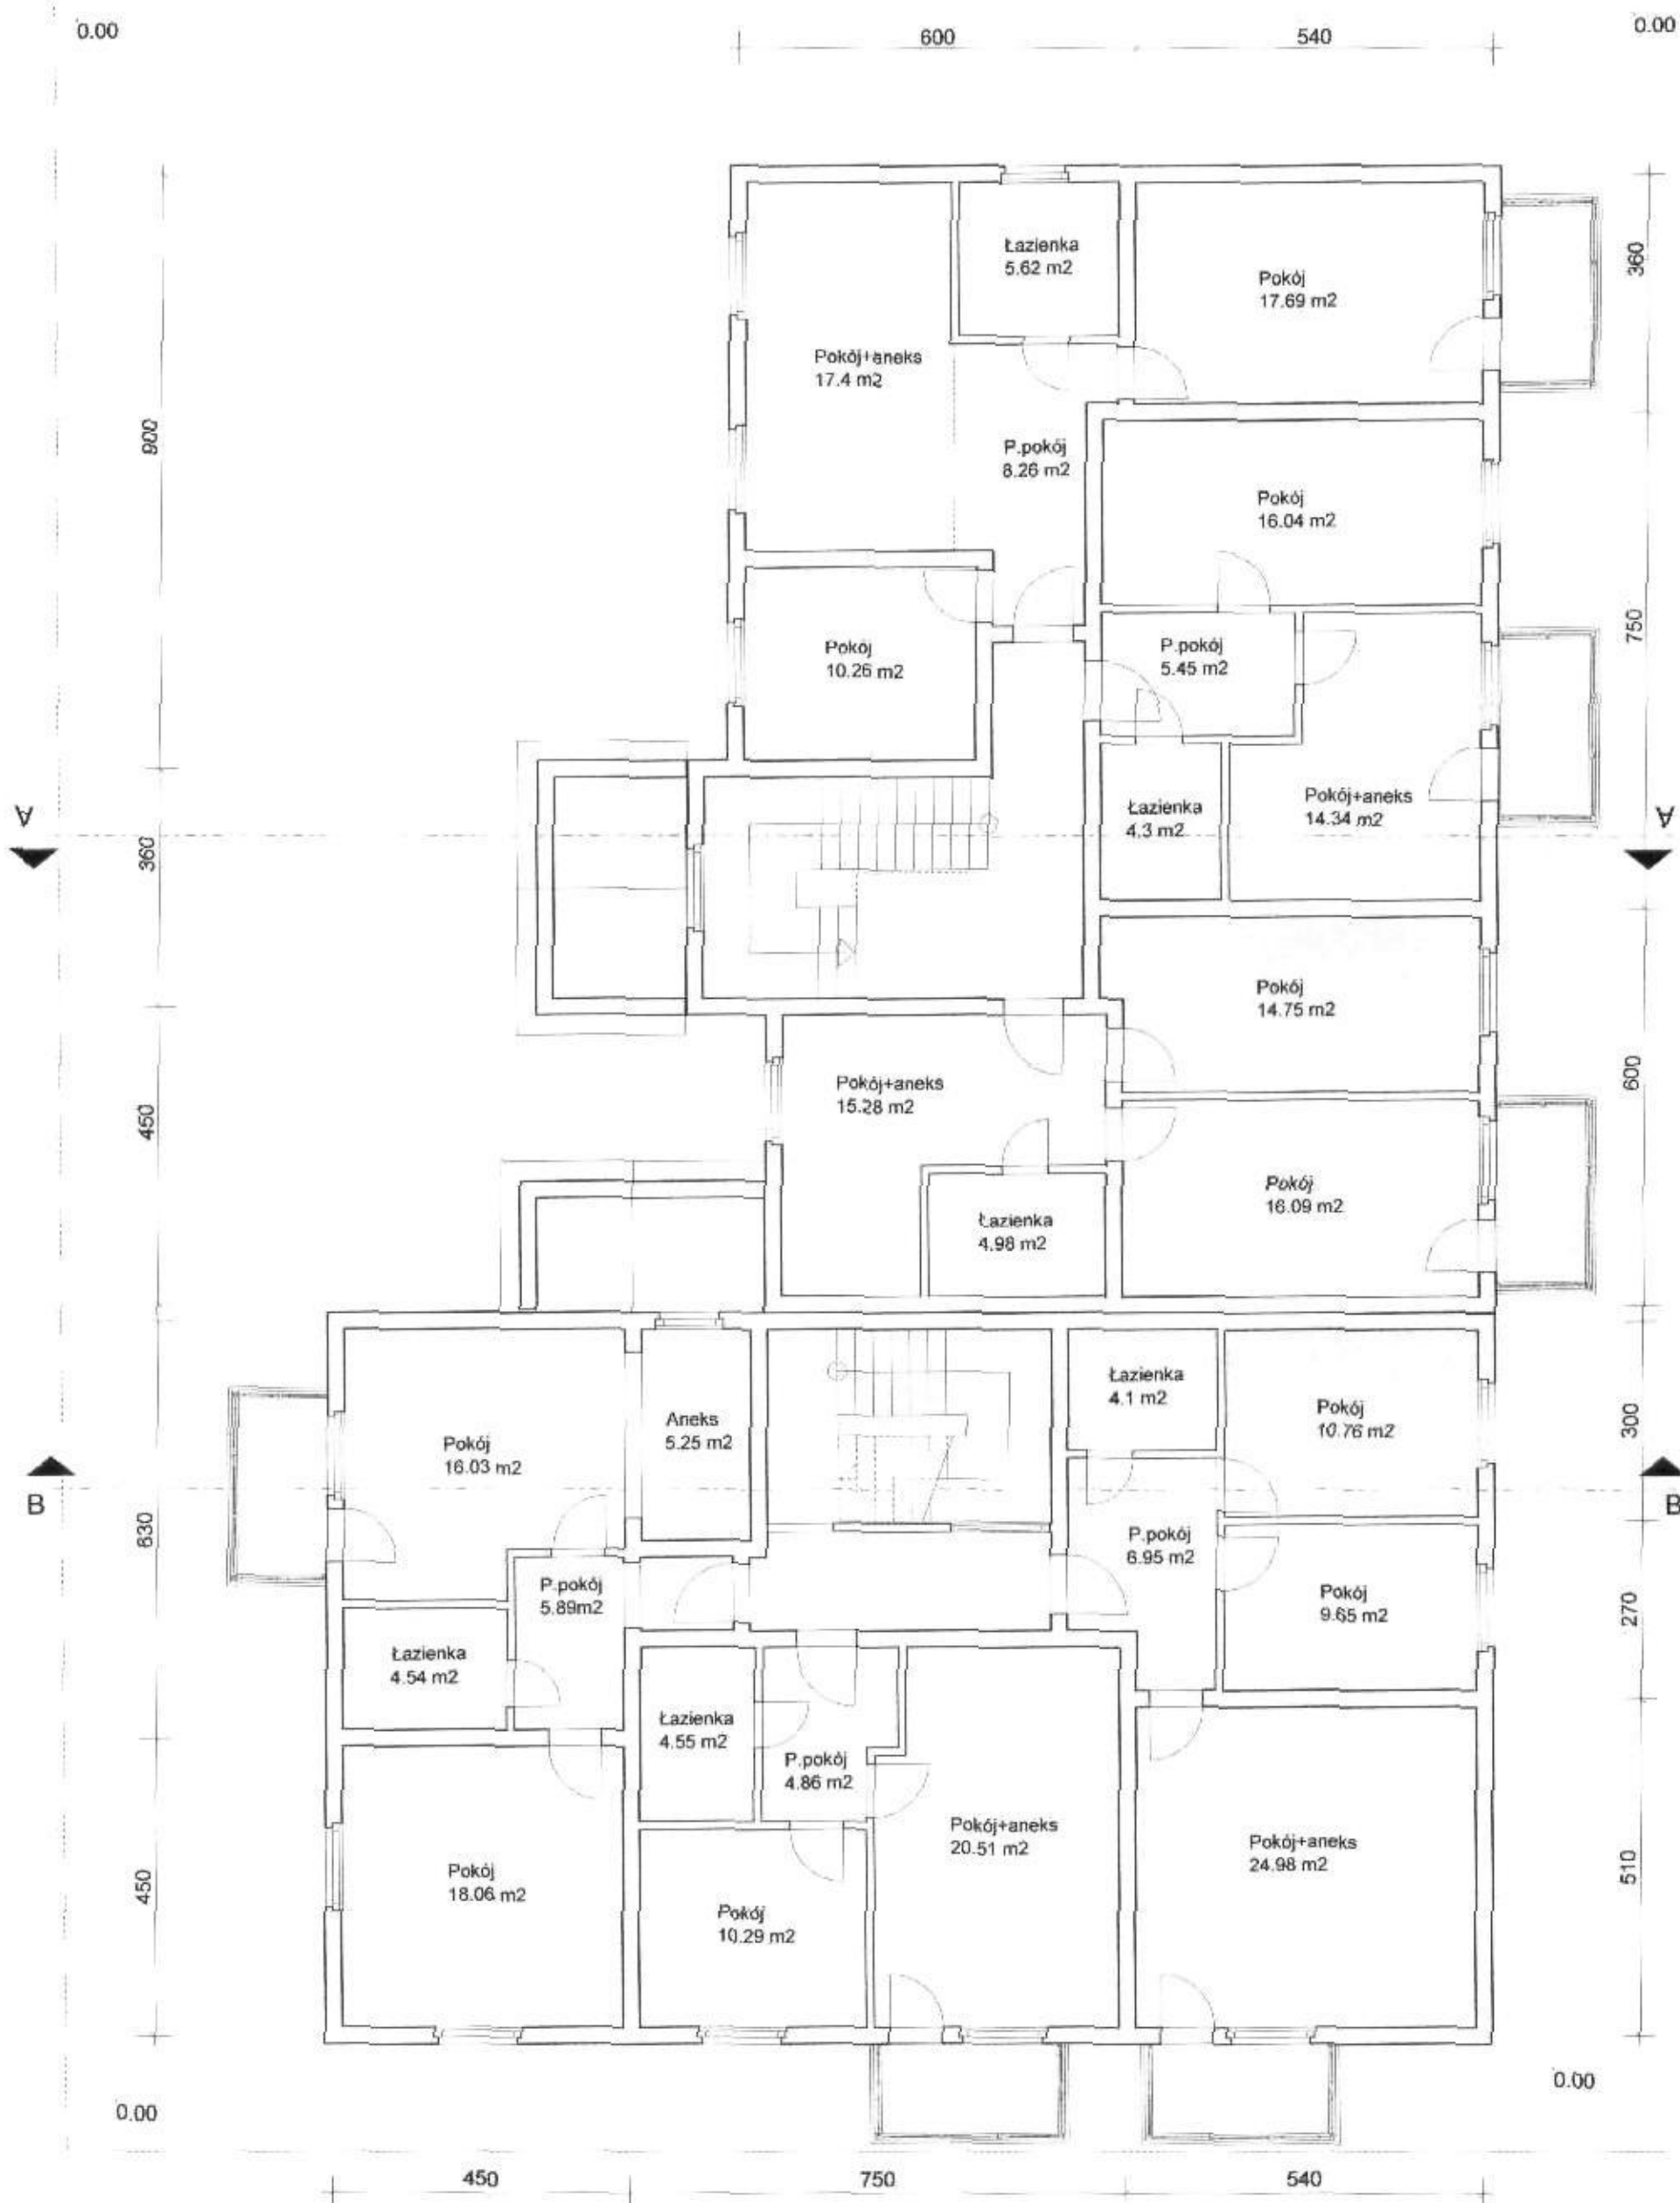


Piła, rejon ul. Andersa
 Zespół mieszkaniowy Nr 1
 Budynek Nr 3
 Kondygnacja: 1. Piętro
 Skala 1:100

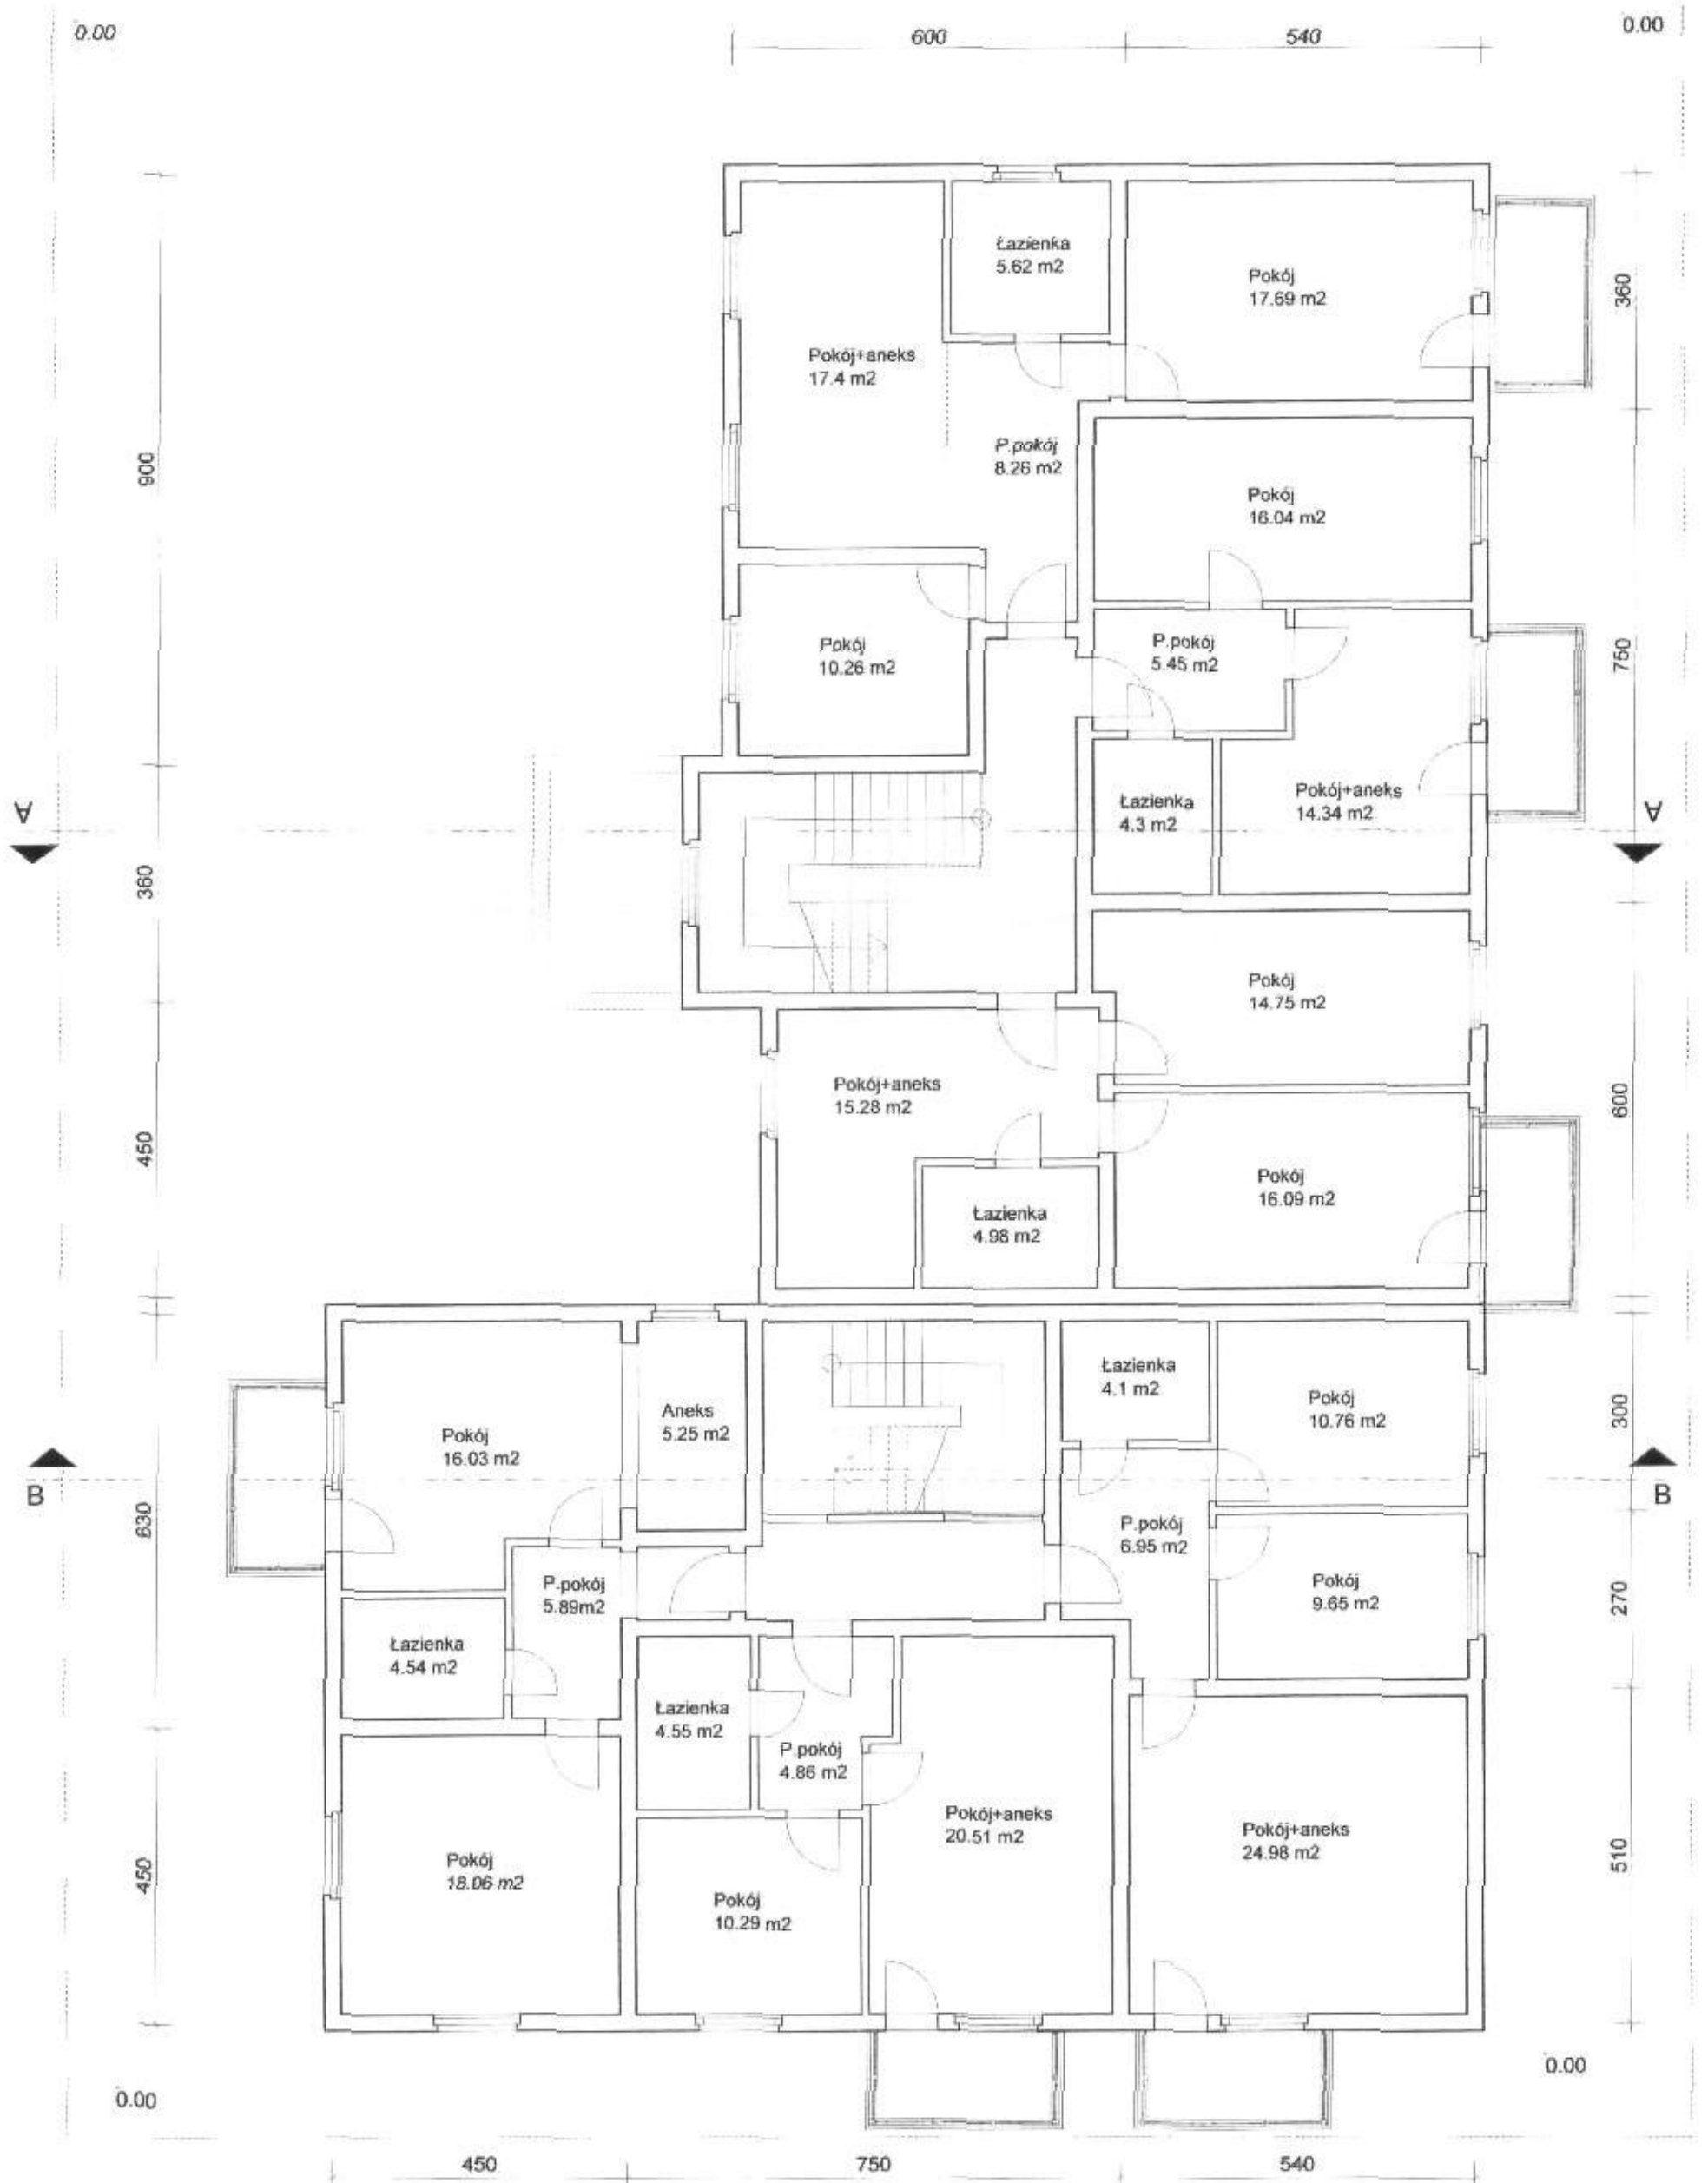

Piła, rejon ul. Andersa
 Zespół mieszkaniowy Nr 1
 Budynek Nr 3
 Kondygnacja: 2. Piętro
 Skala 1:100

0.00


0.00

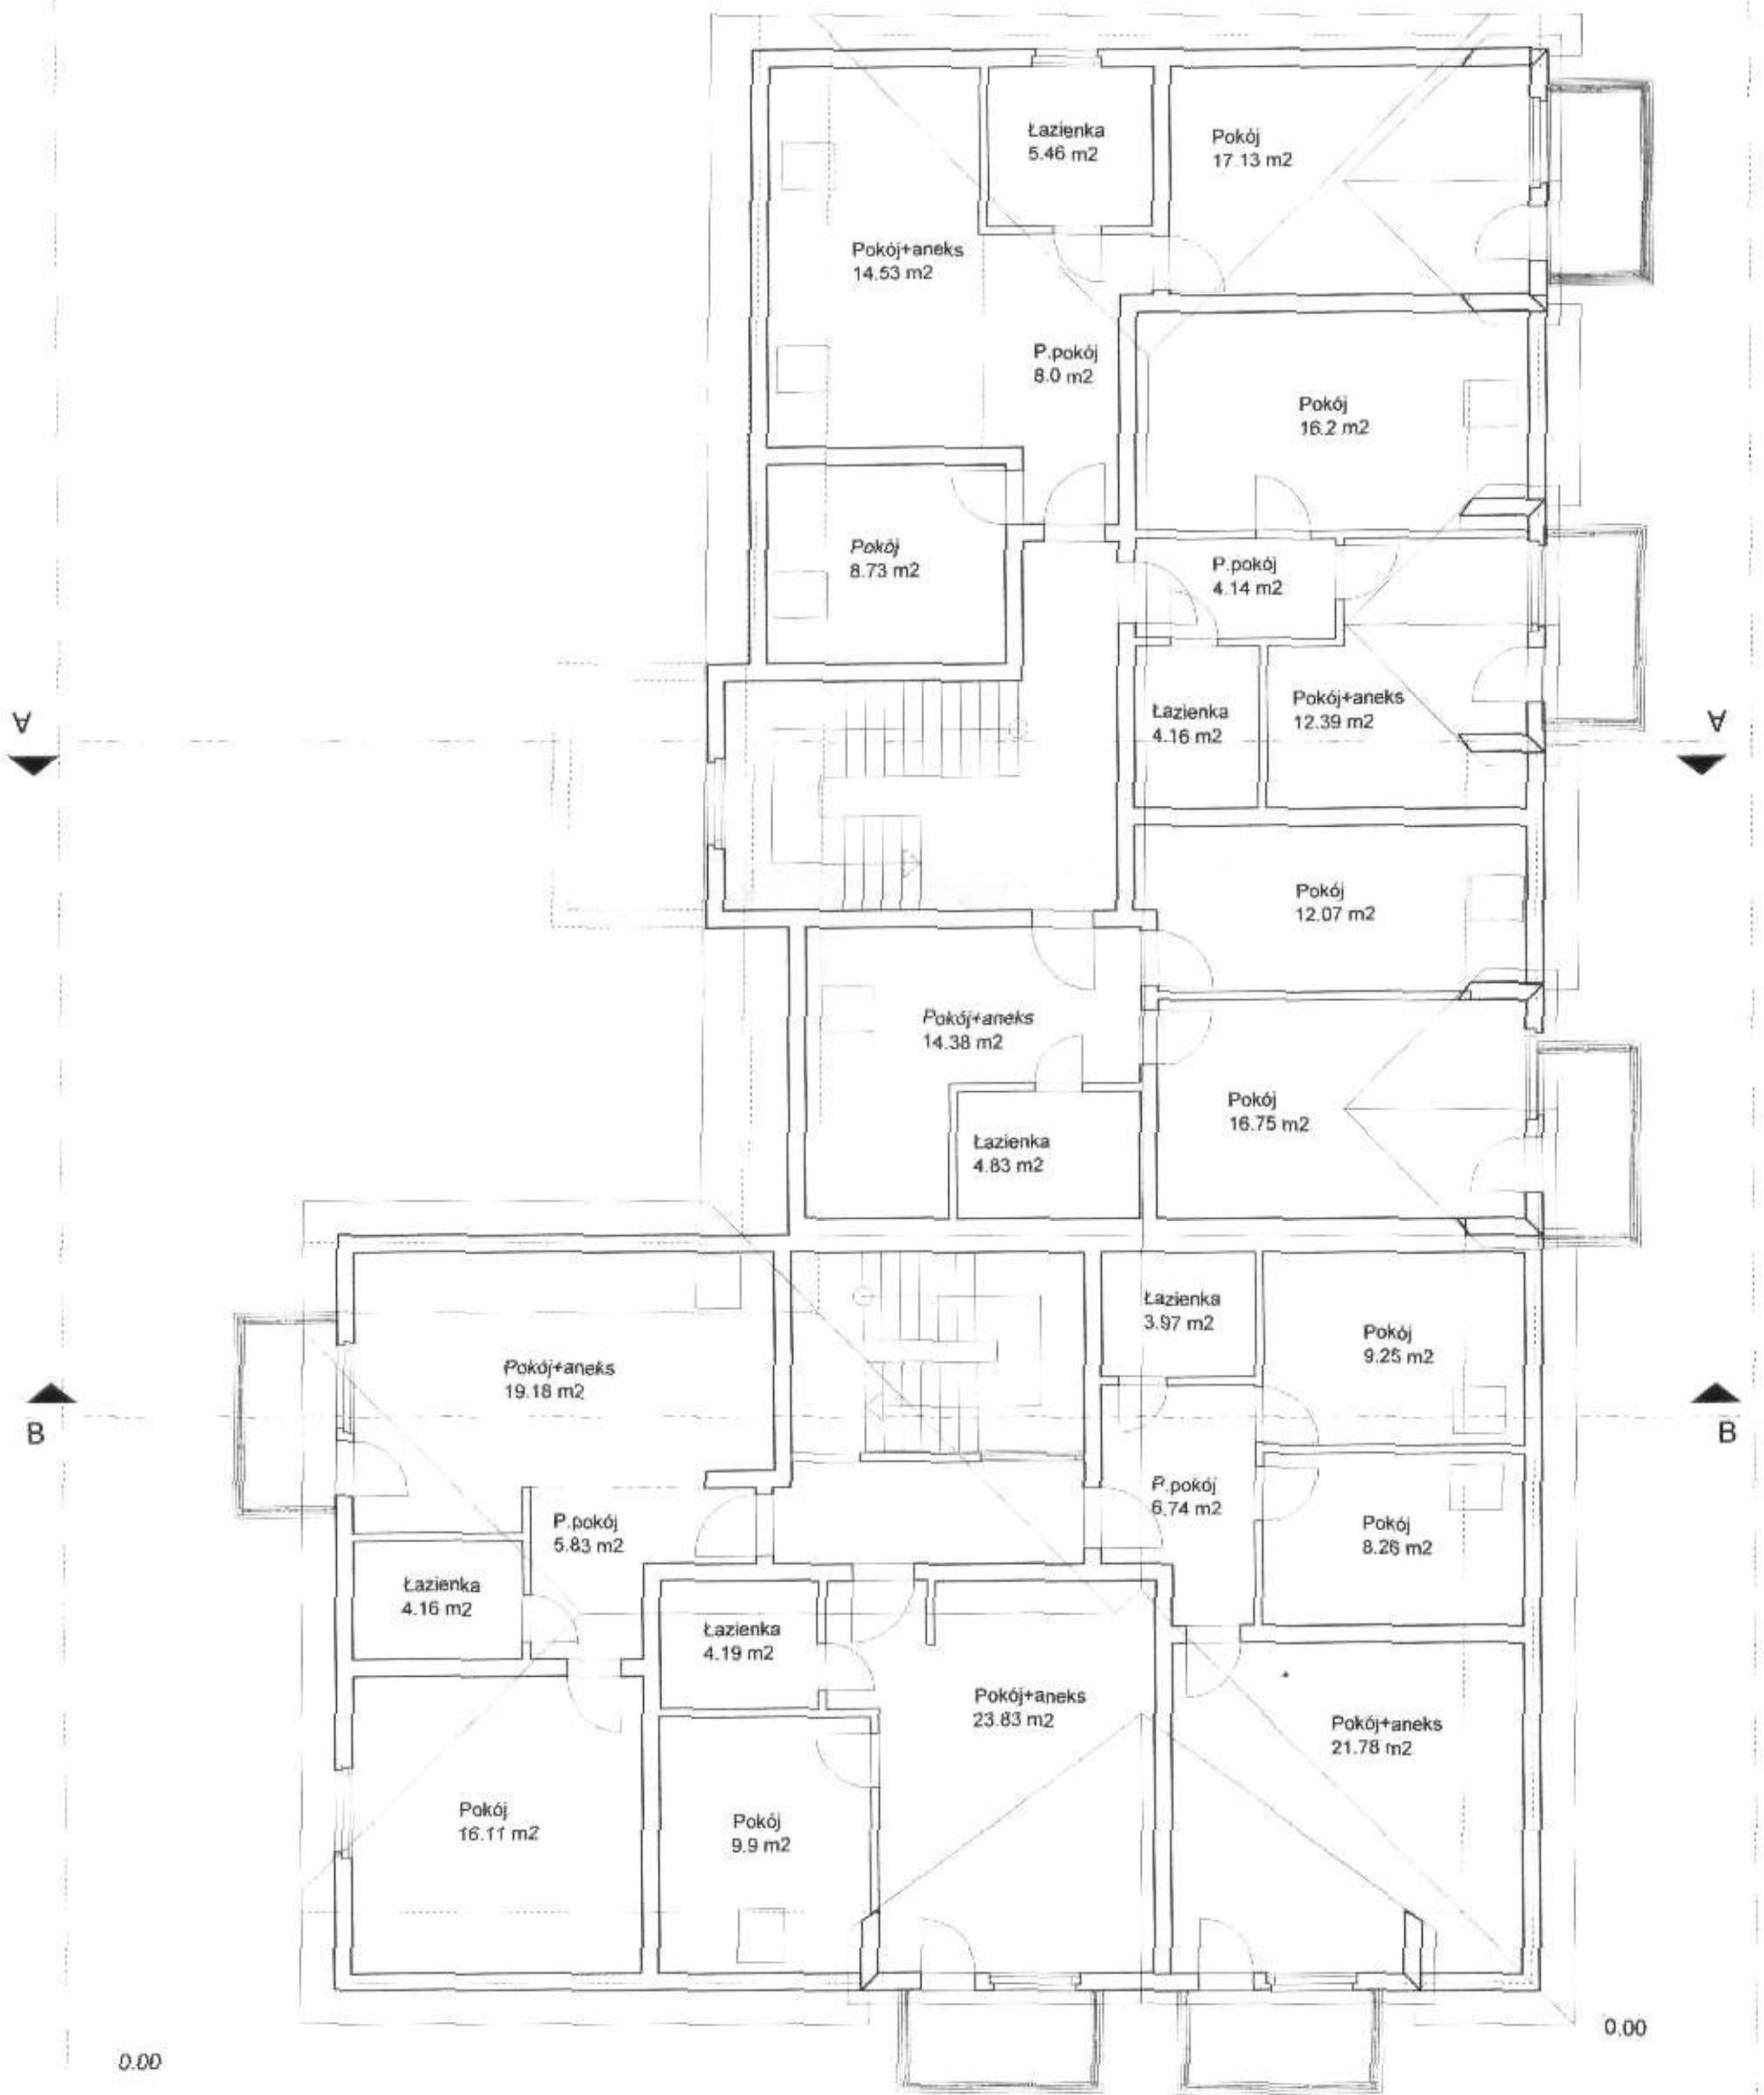


0.00

0.00


Piła, rejon ul. Andersa
 Zespół mieszkaniowy Nr 1
 Budynek Nr 3
 Kondygnacja: Poddasze
 Skala 1:100

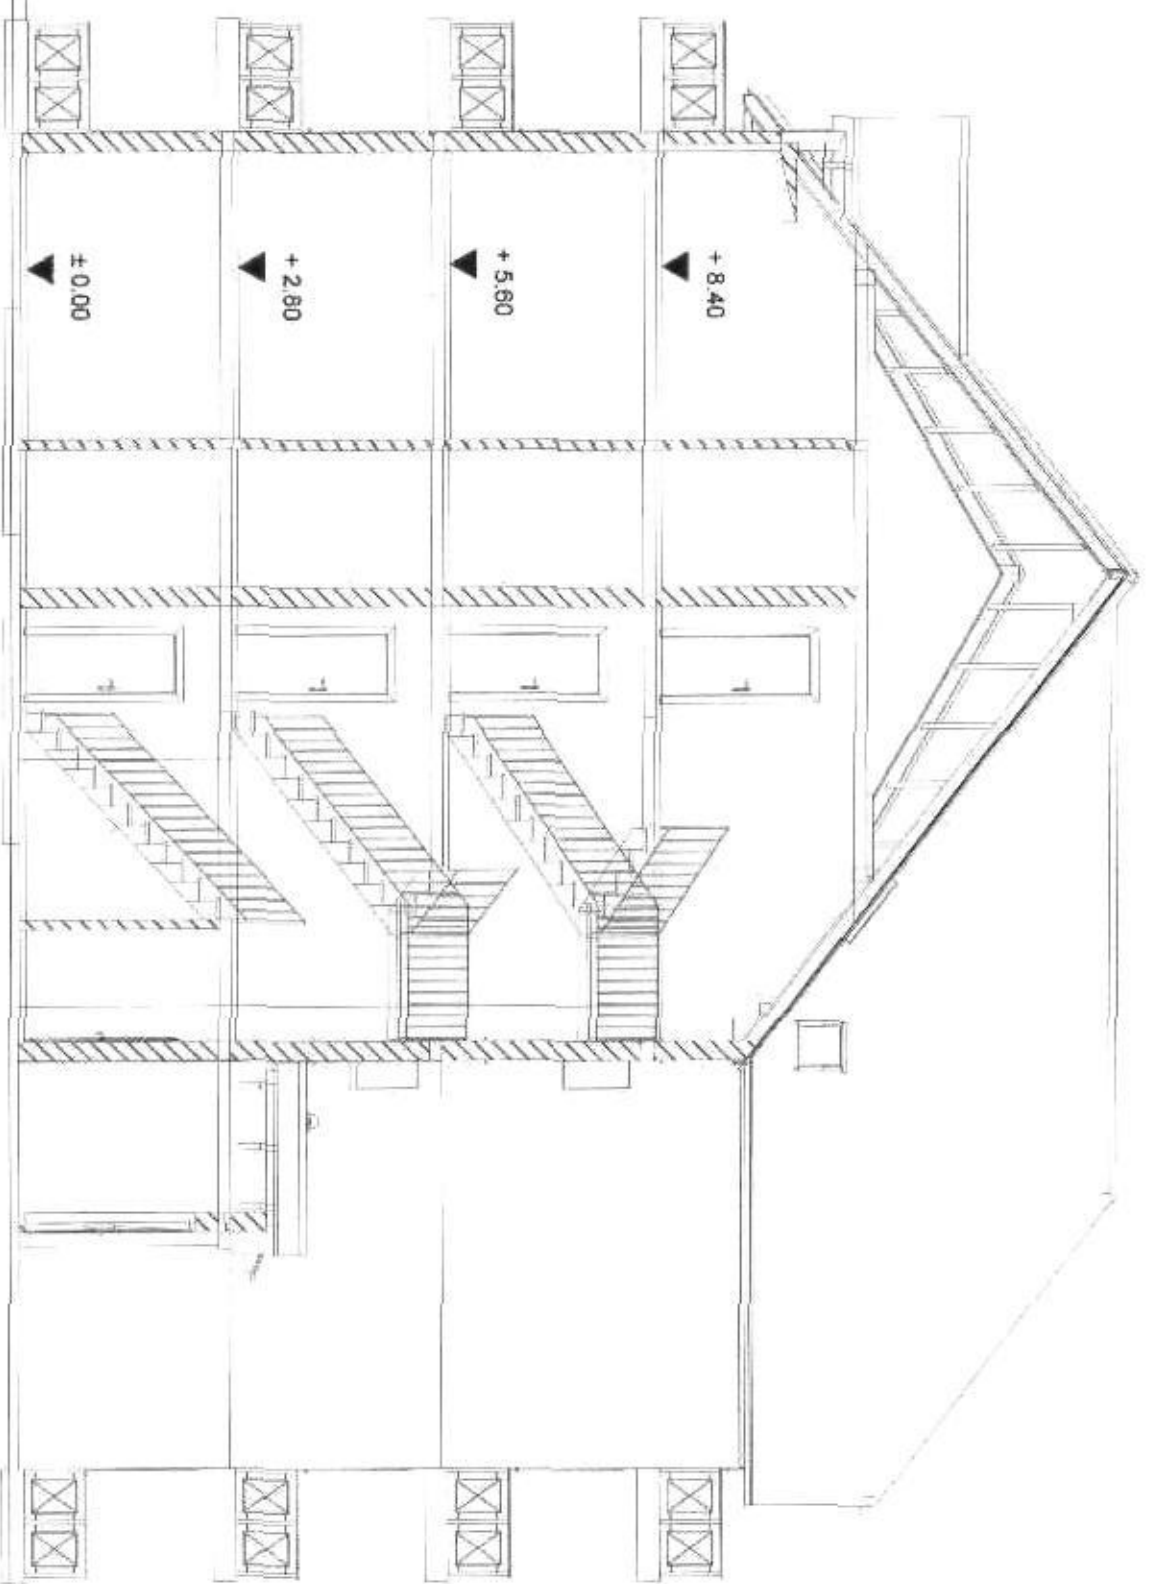


Piła, rejon ul. Andersa
Zespół mieszkaniowy Nr 1
Budynek Nr 3
Przekrój A - A
Skala 1:100

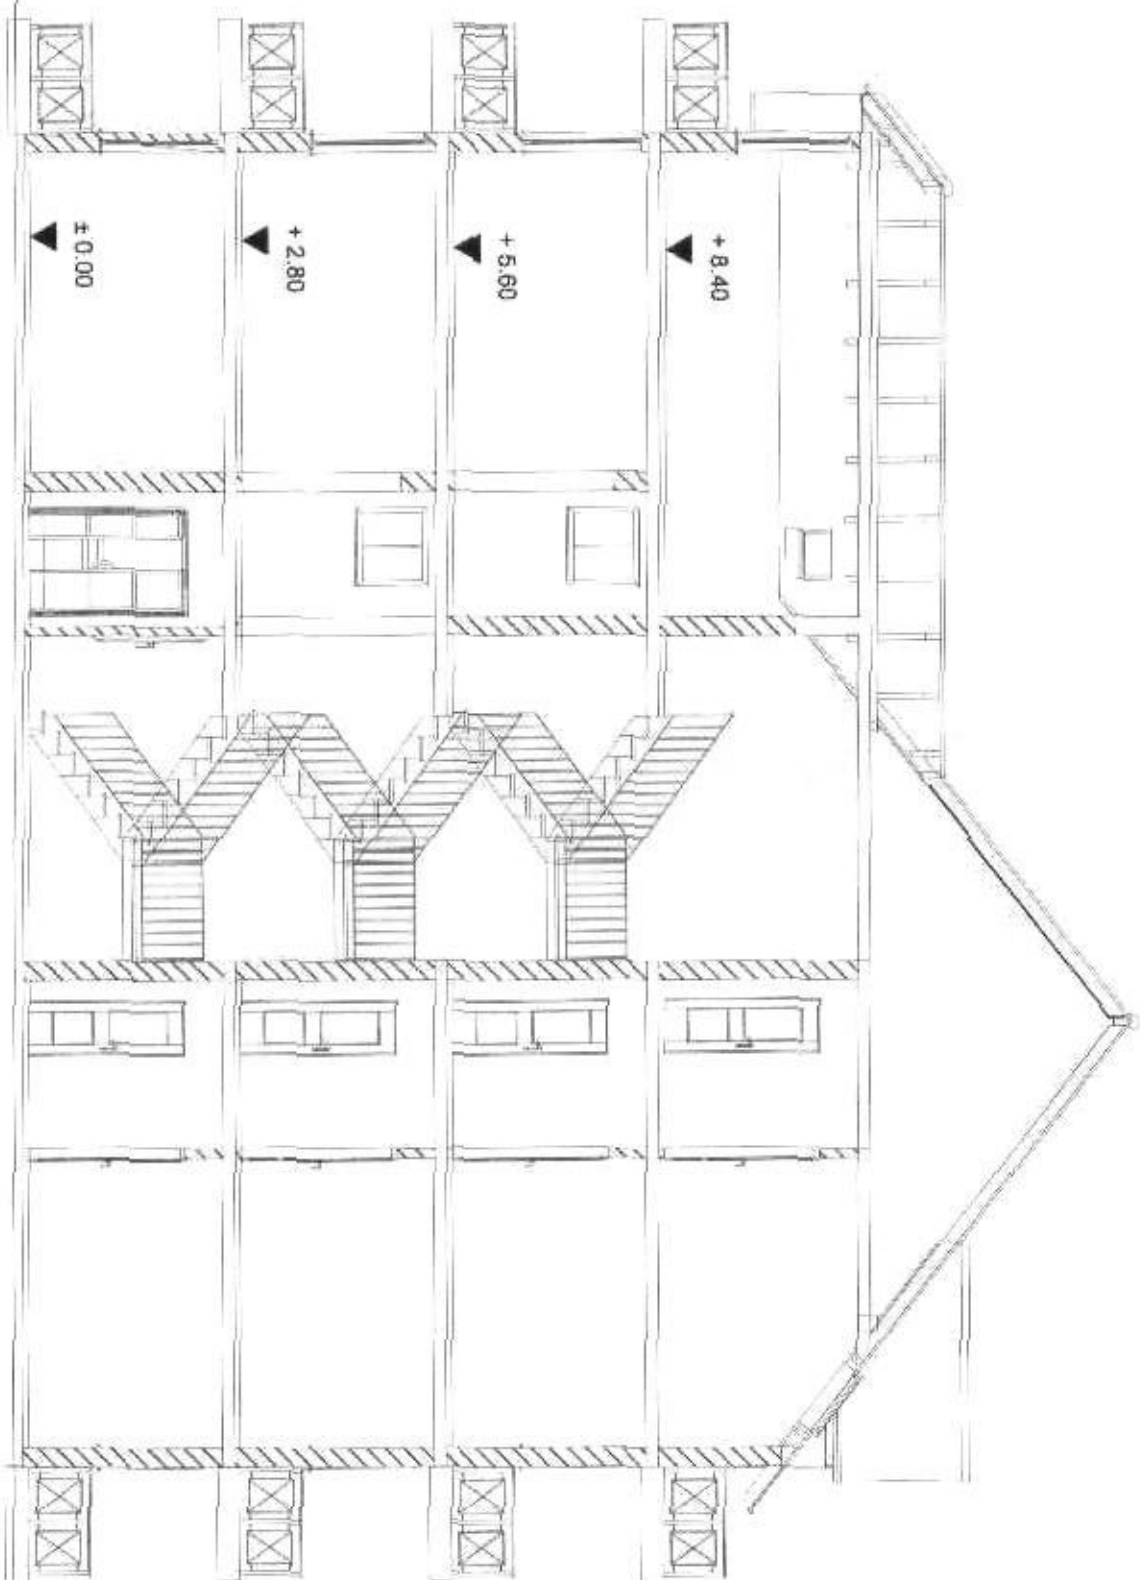


Piła, rejon ul. Andersa
Zespół mieszkaniowy Nr 1
Budynek Nr 3
Przekrój B - B
Skala 1:100

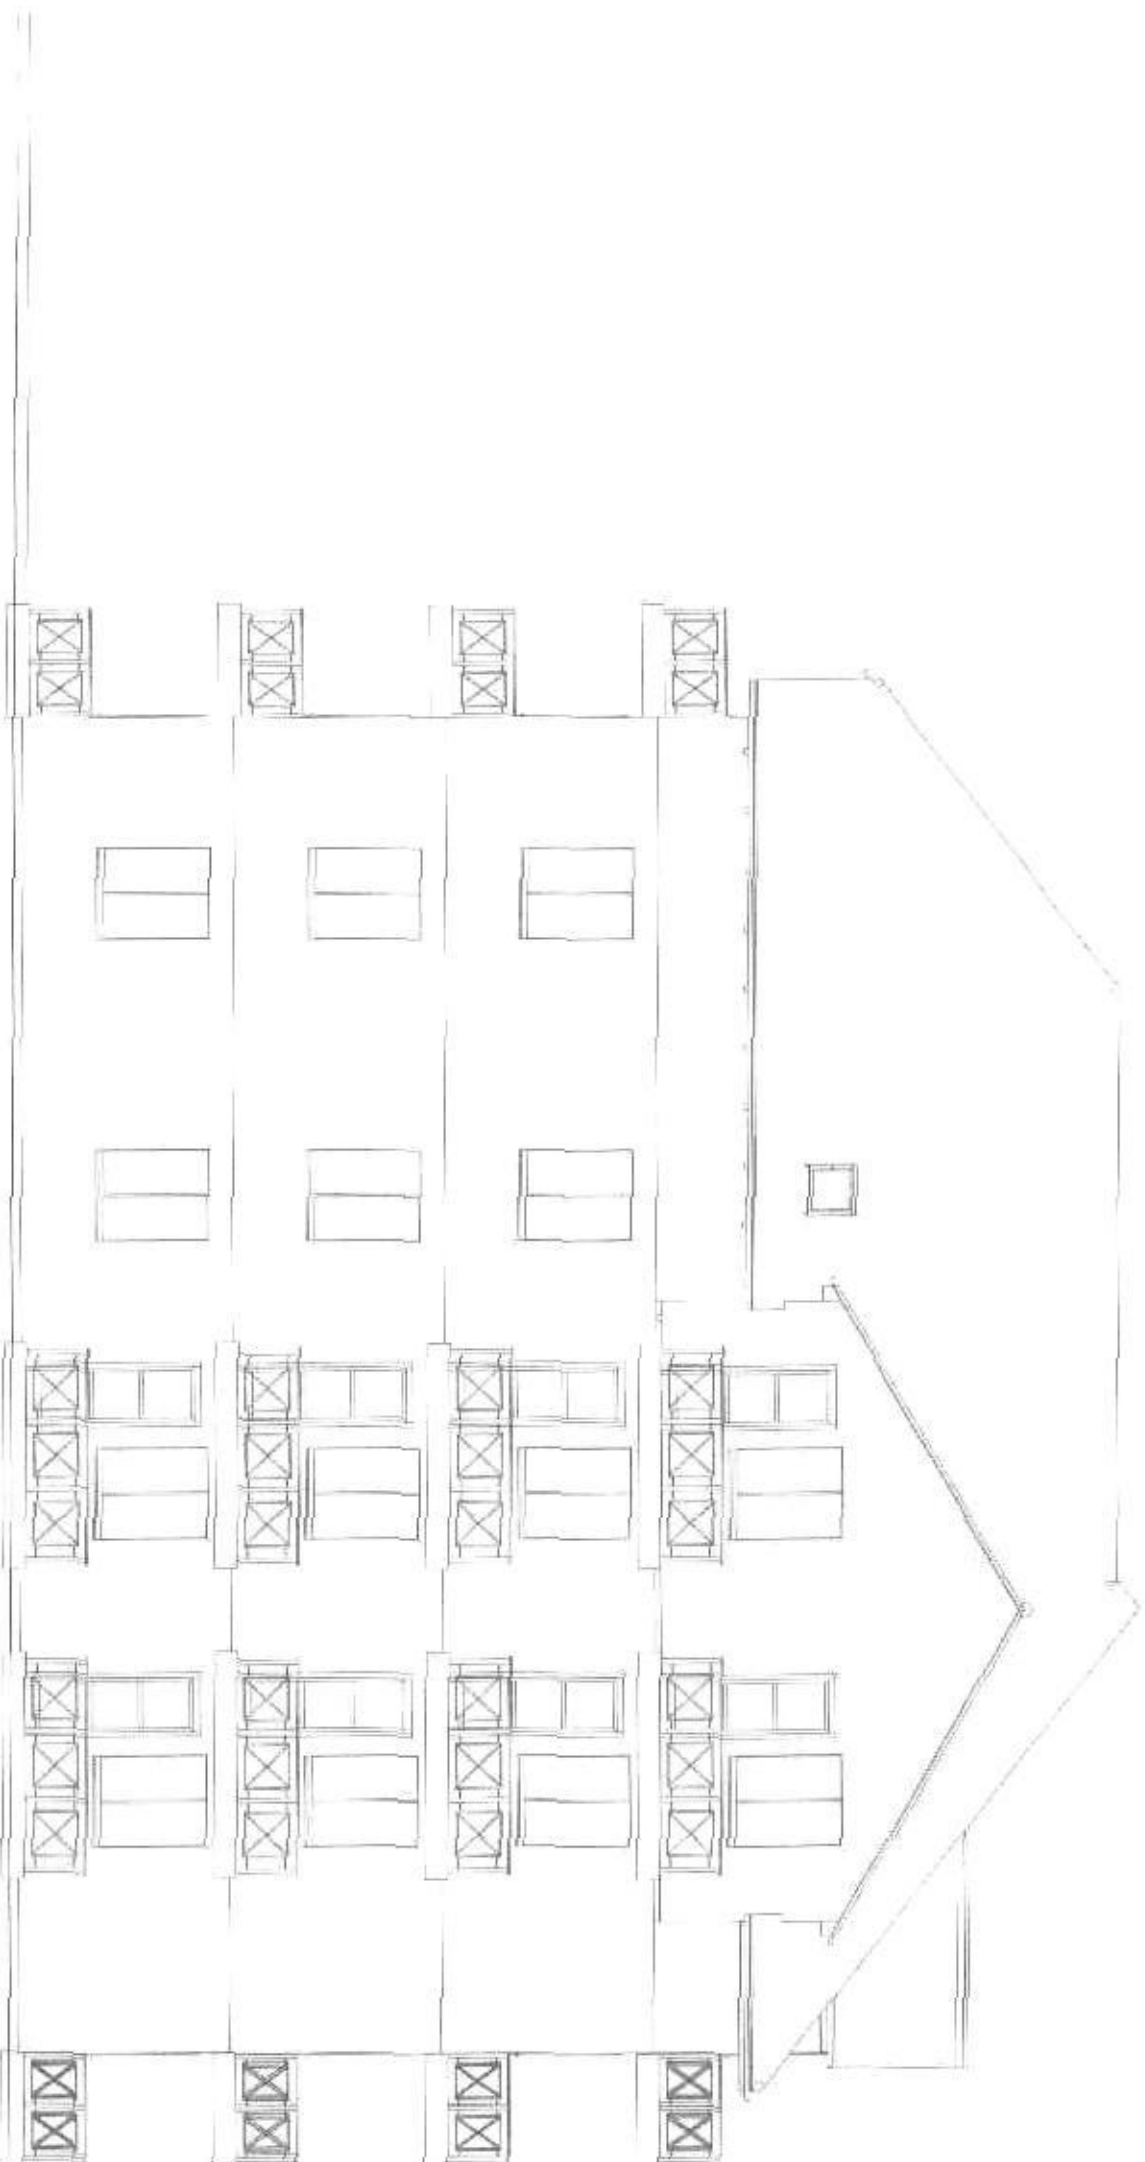


Piła, rejon ul. Andersa
Zespół mieszkaniowy Nr 1
Budynek Nr 3
Elewacja południowa
Skala 1:100

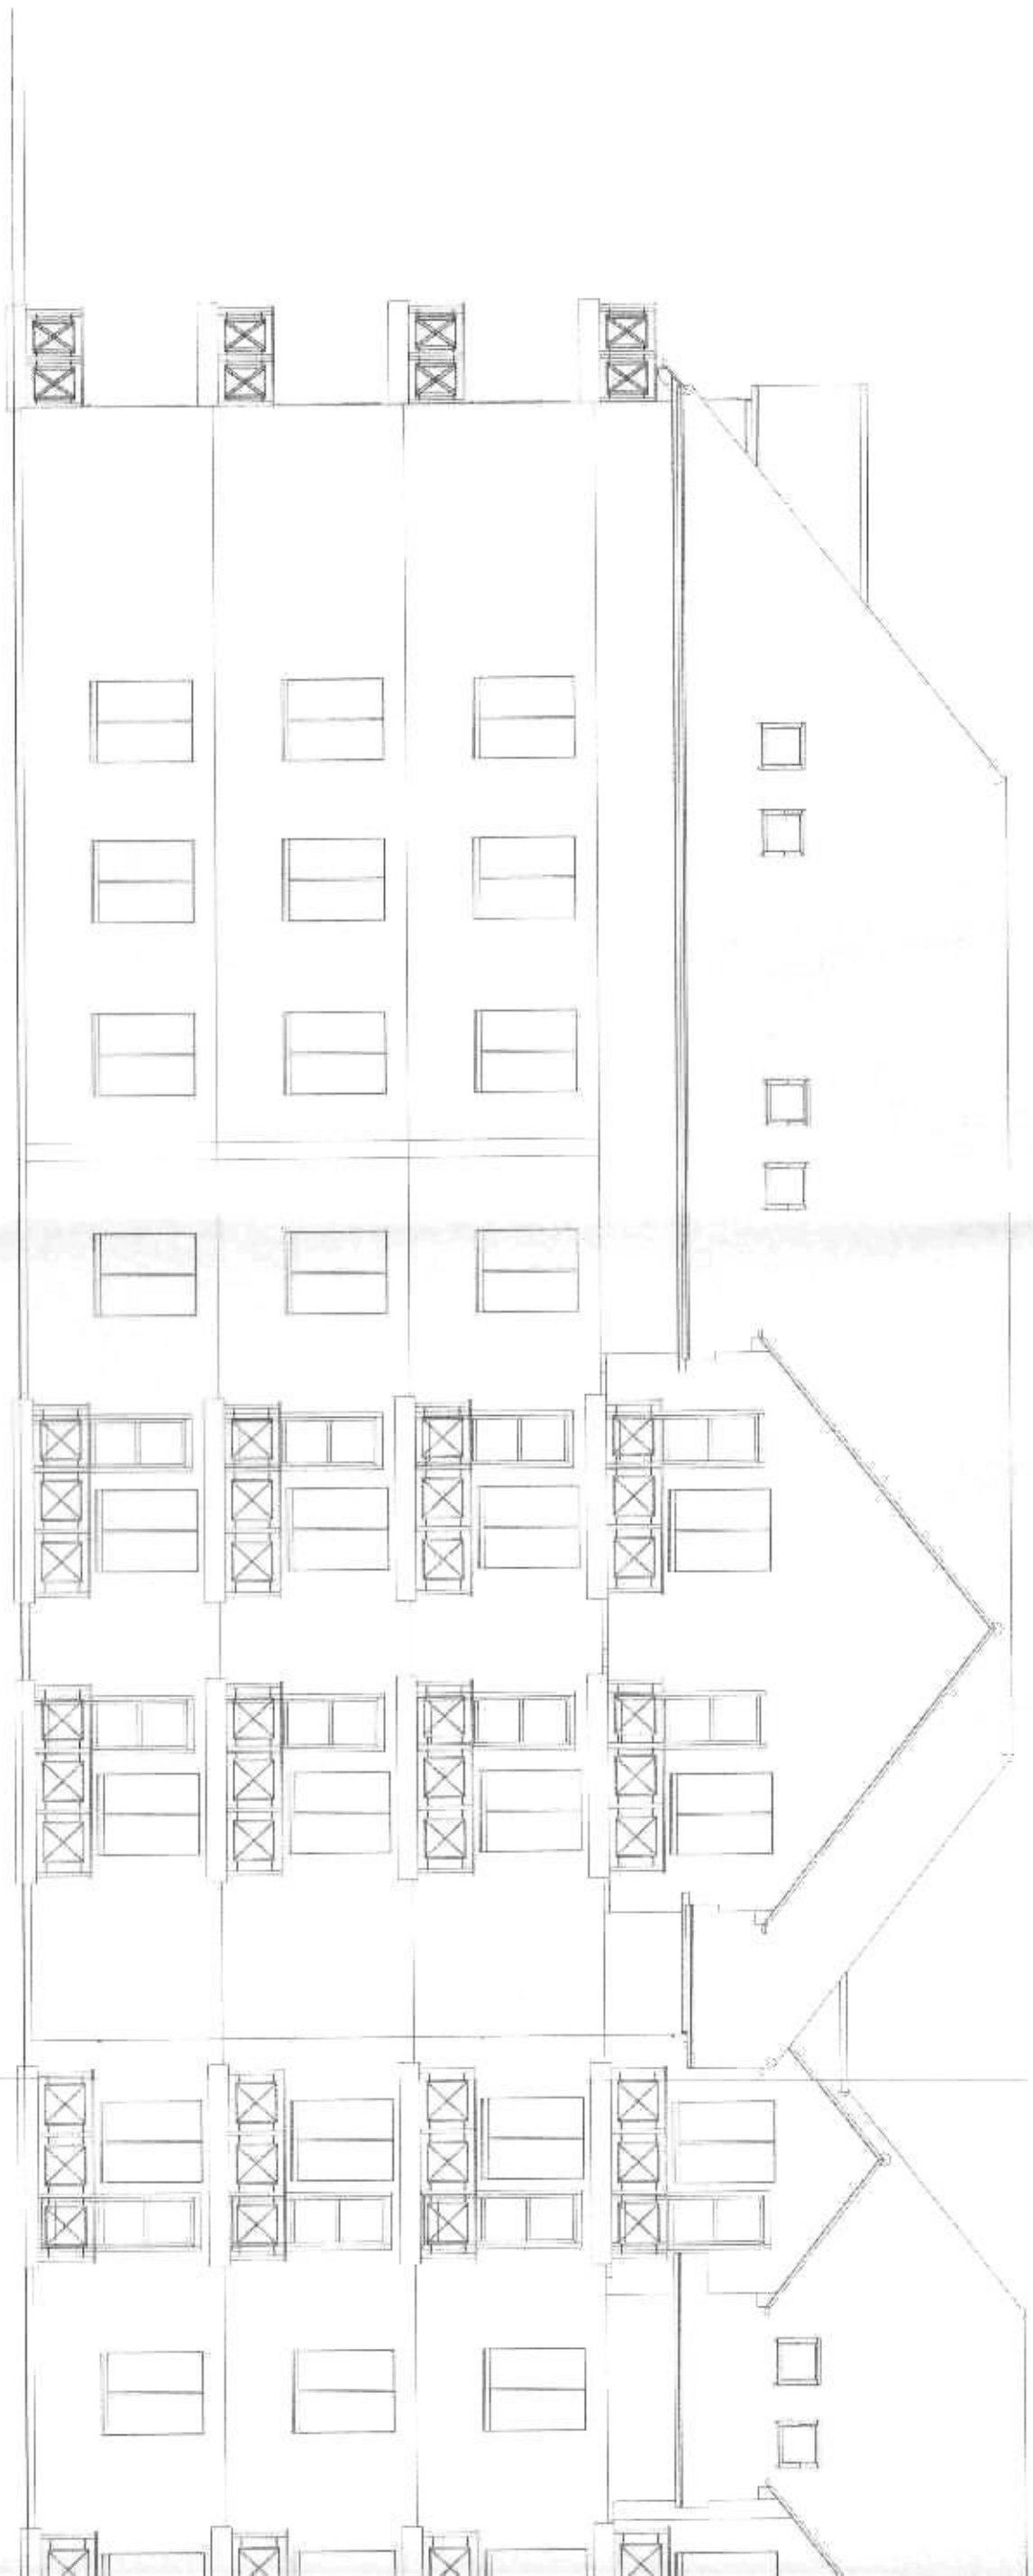


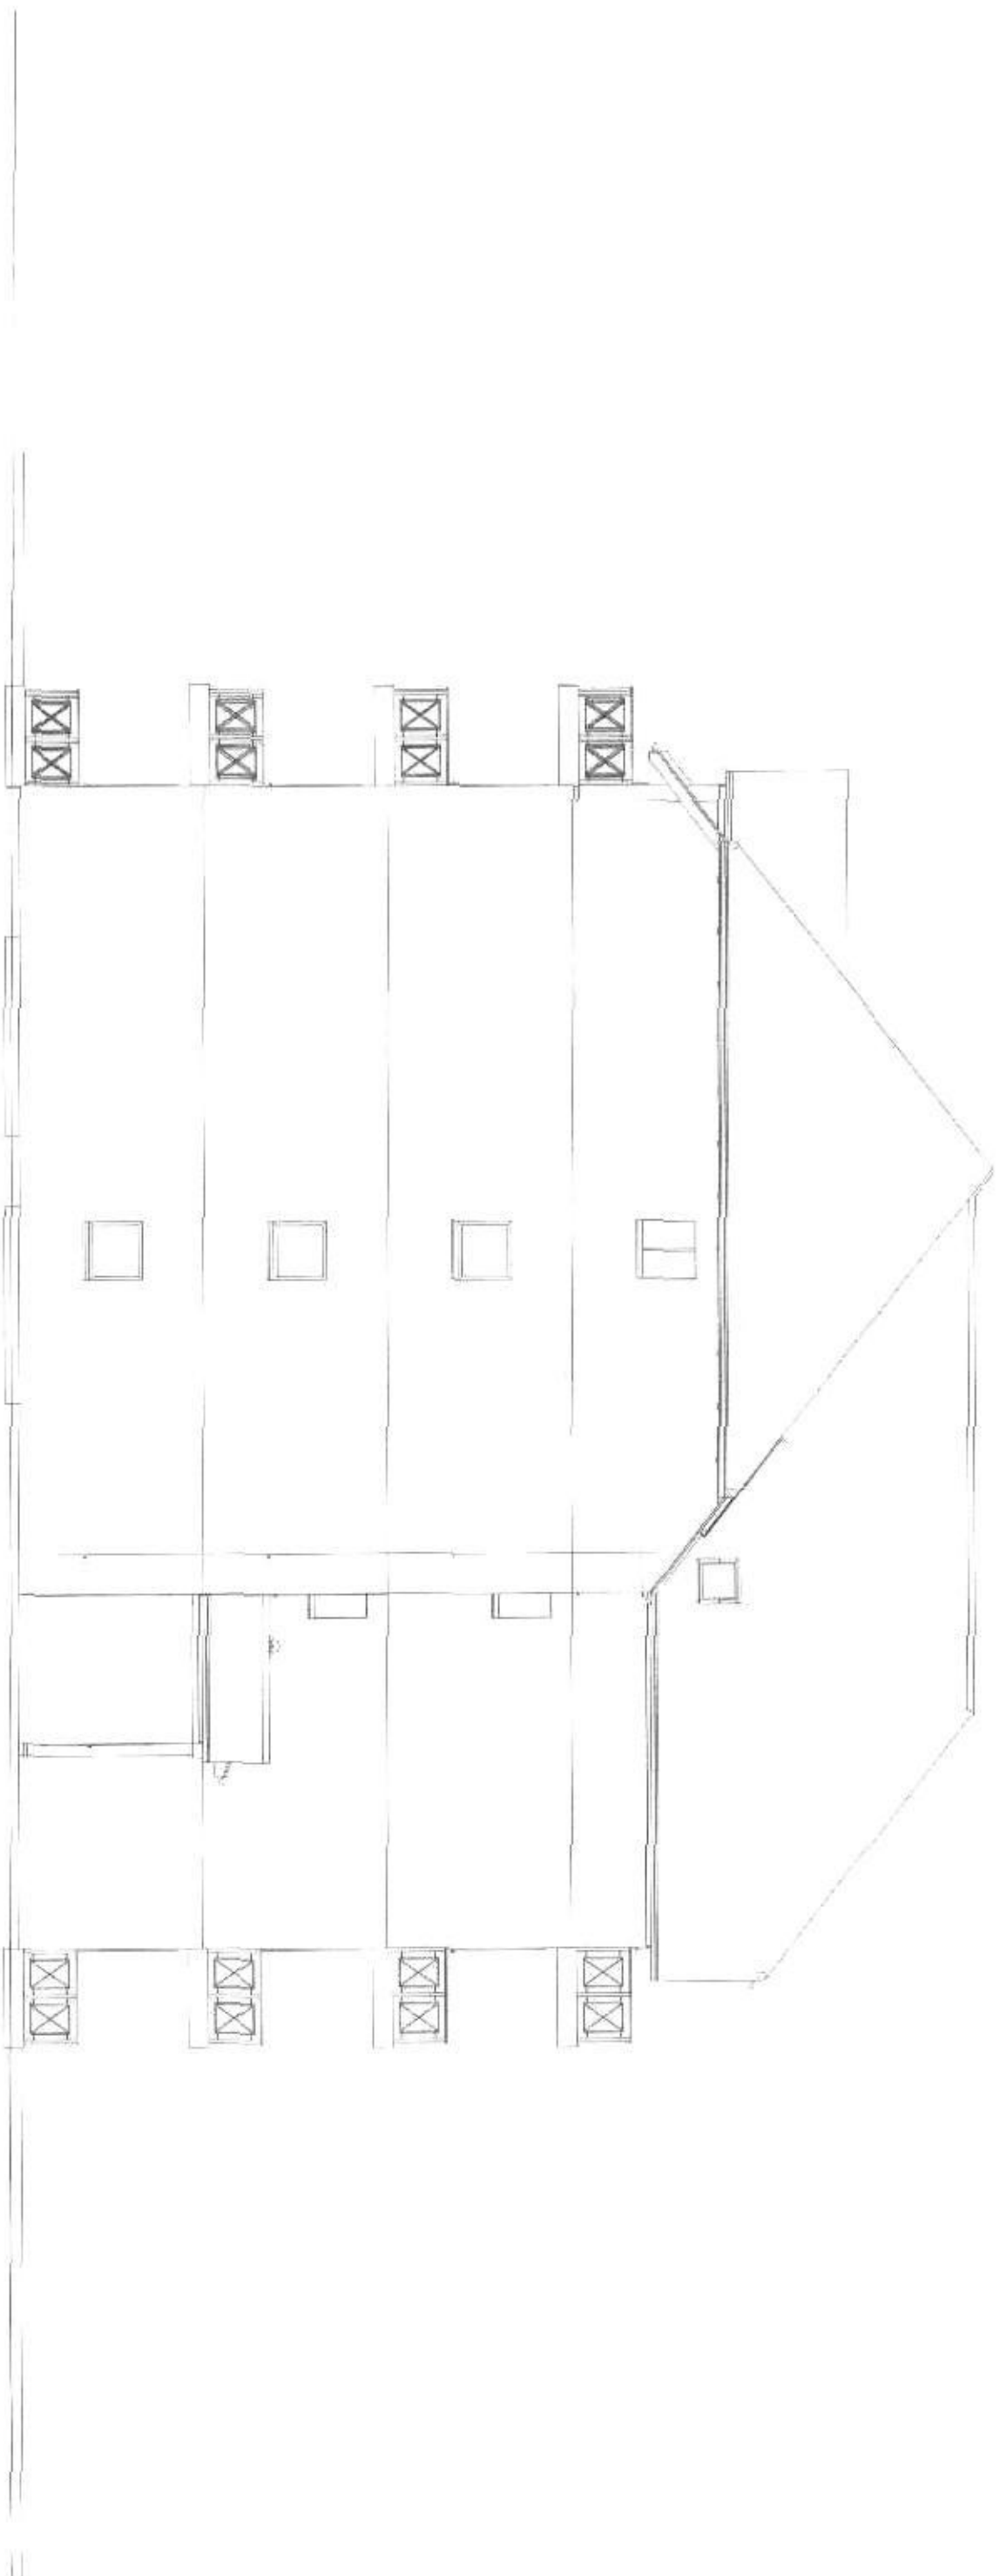

Piła, rejon ul. Andersa
Zespół mieszkaniowy Nr 1
Budynek Nr 3
Elewacja północna
Skala 1:100

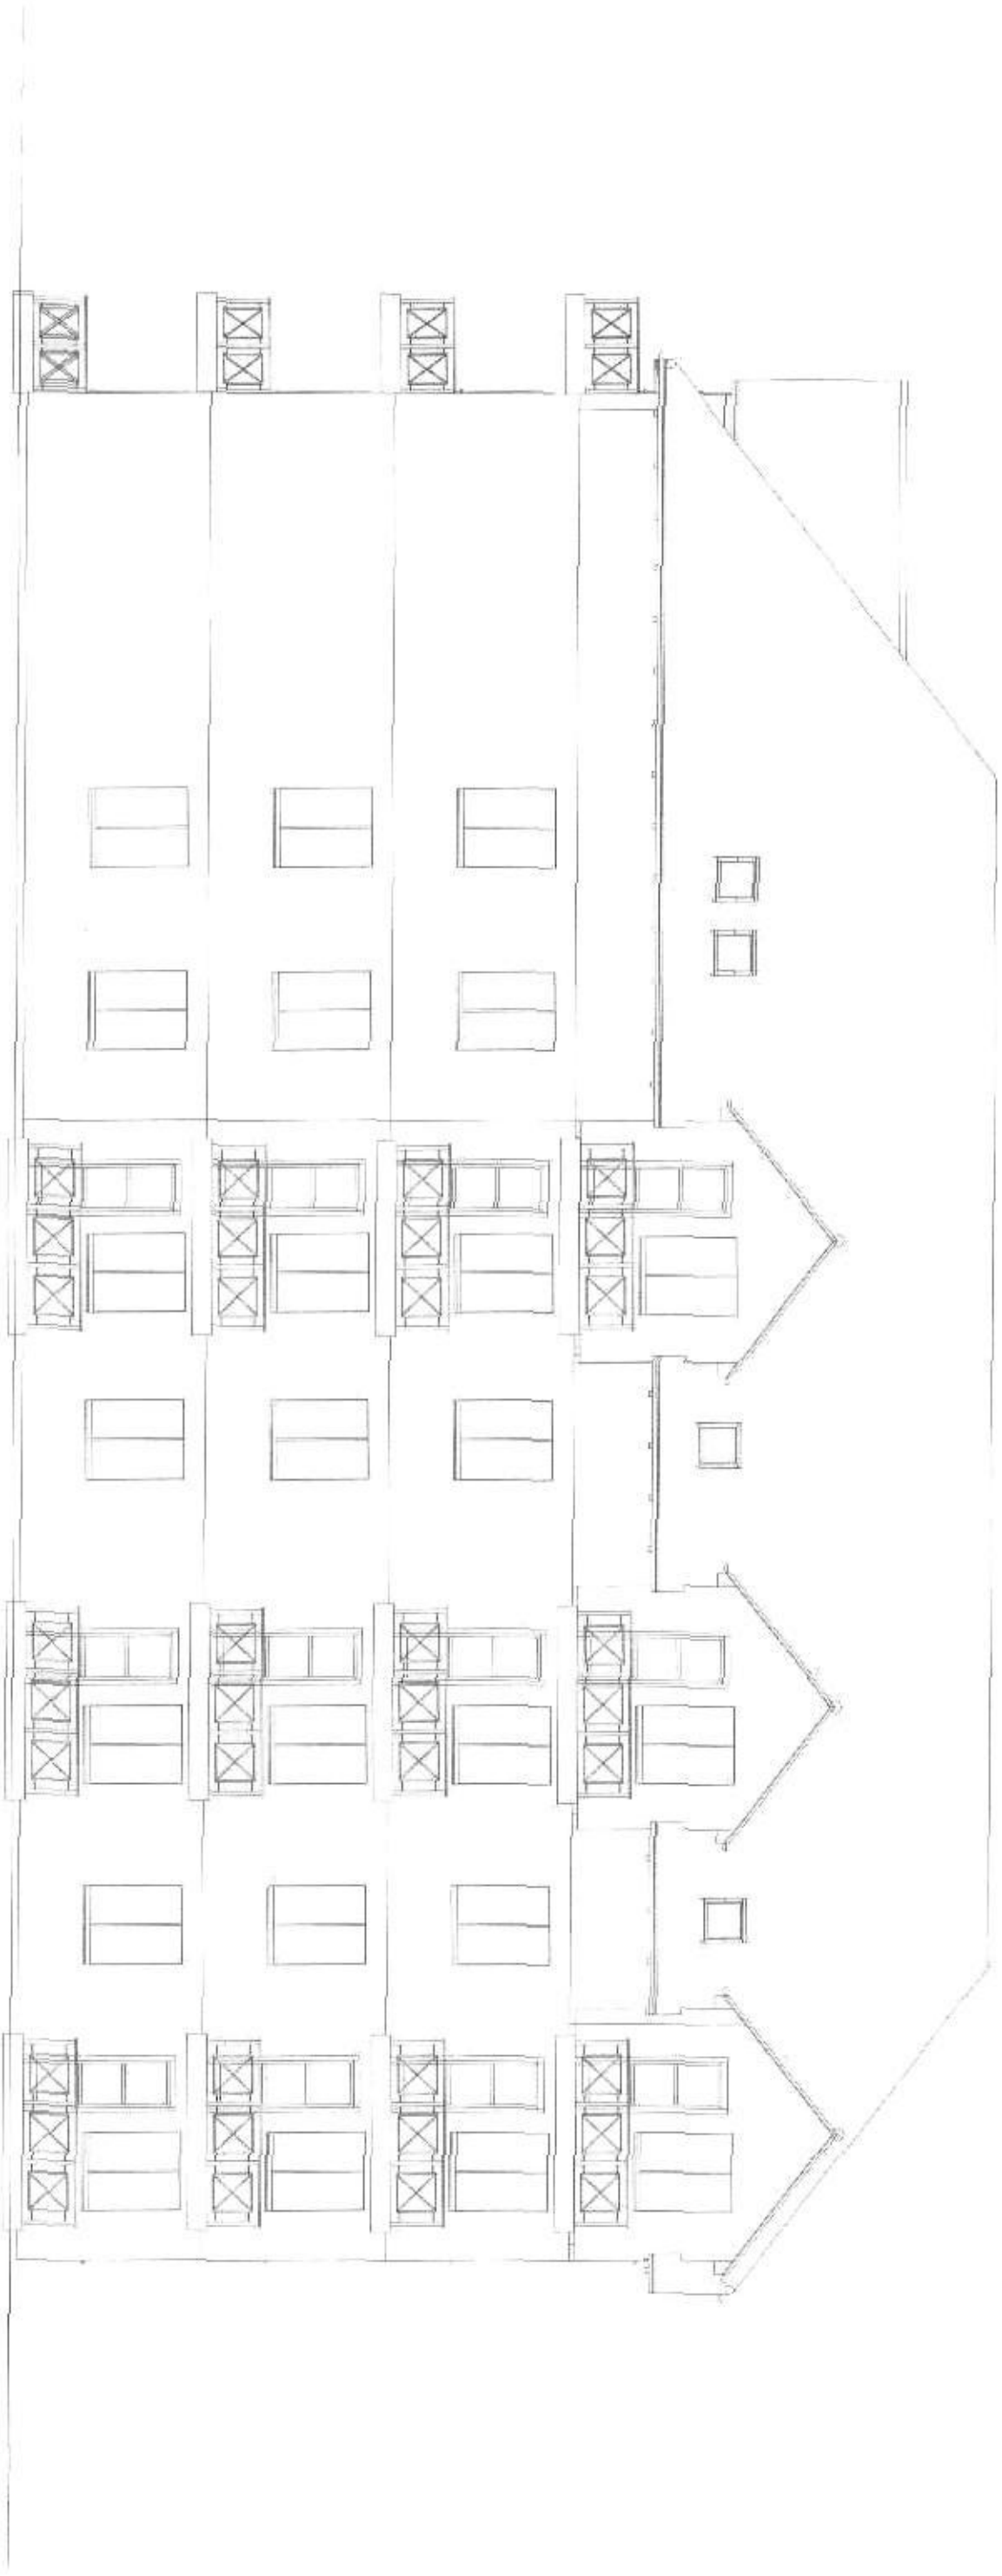

Piła, rejon ul. Andersa
Zespół mieszkaniowy Nr 1
Budynek Nr 3
Elewacja wschodnia
Skala 1:100

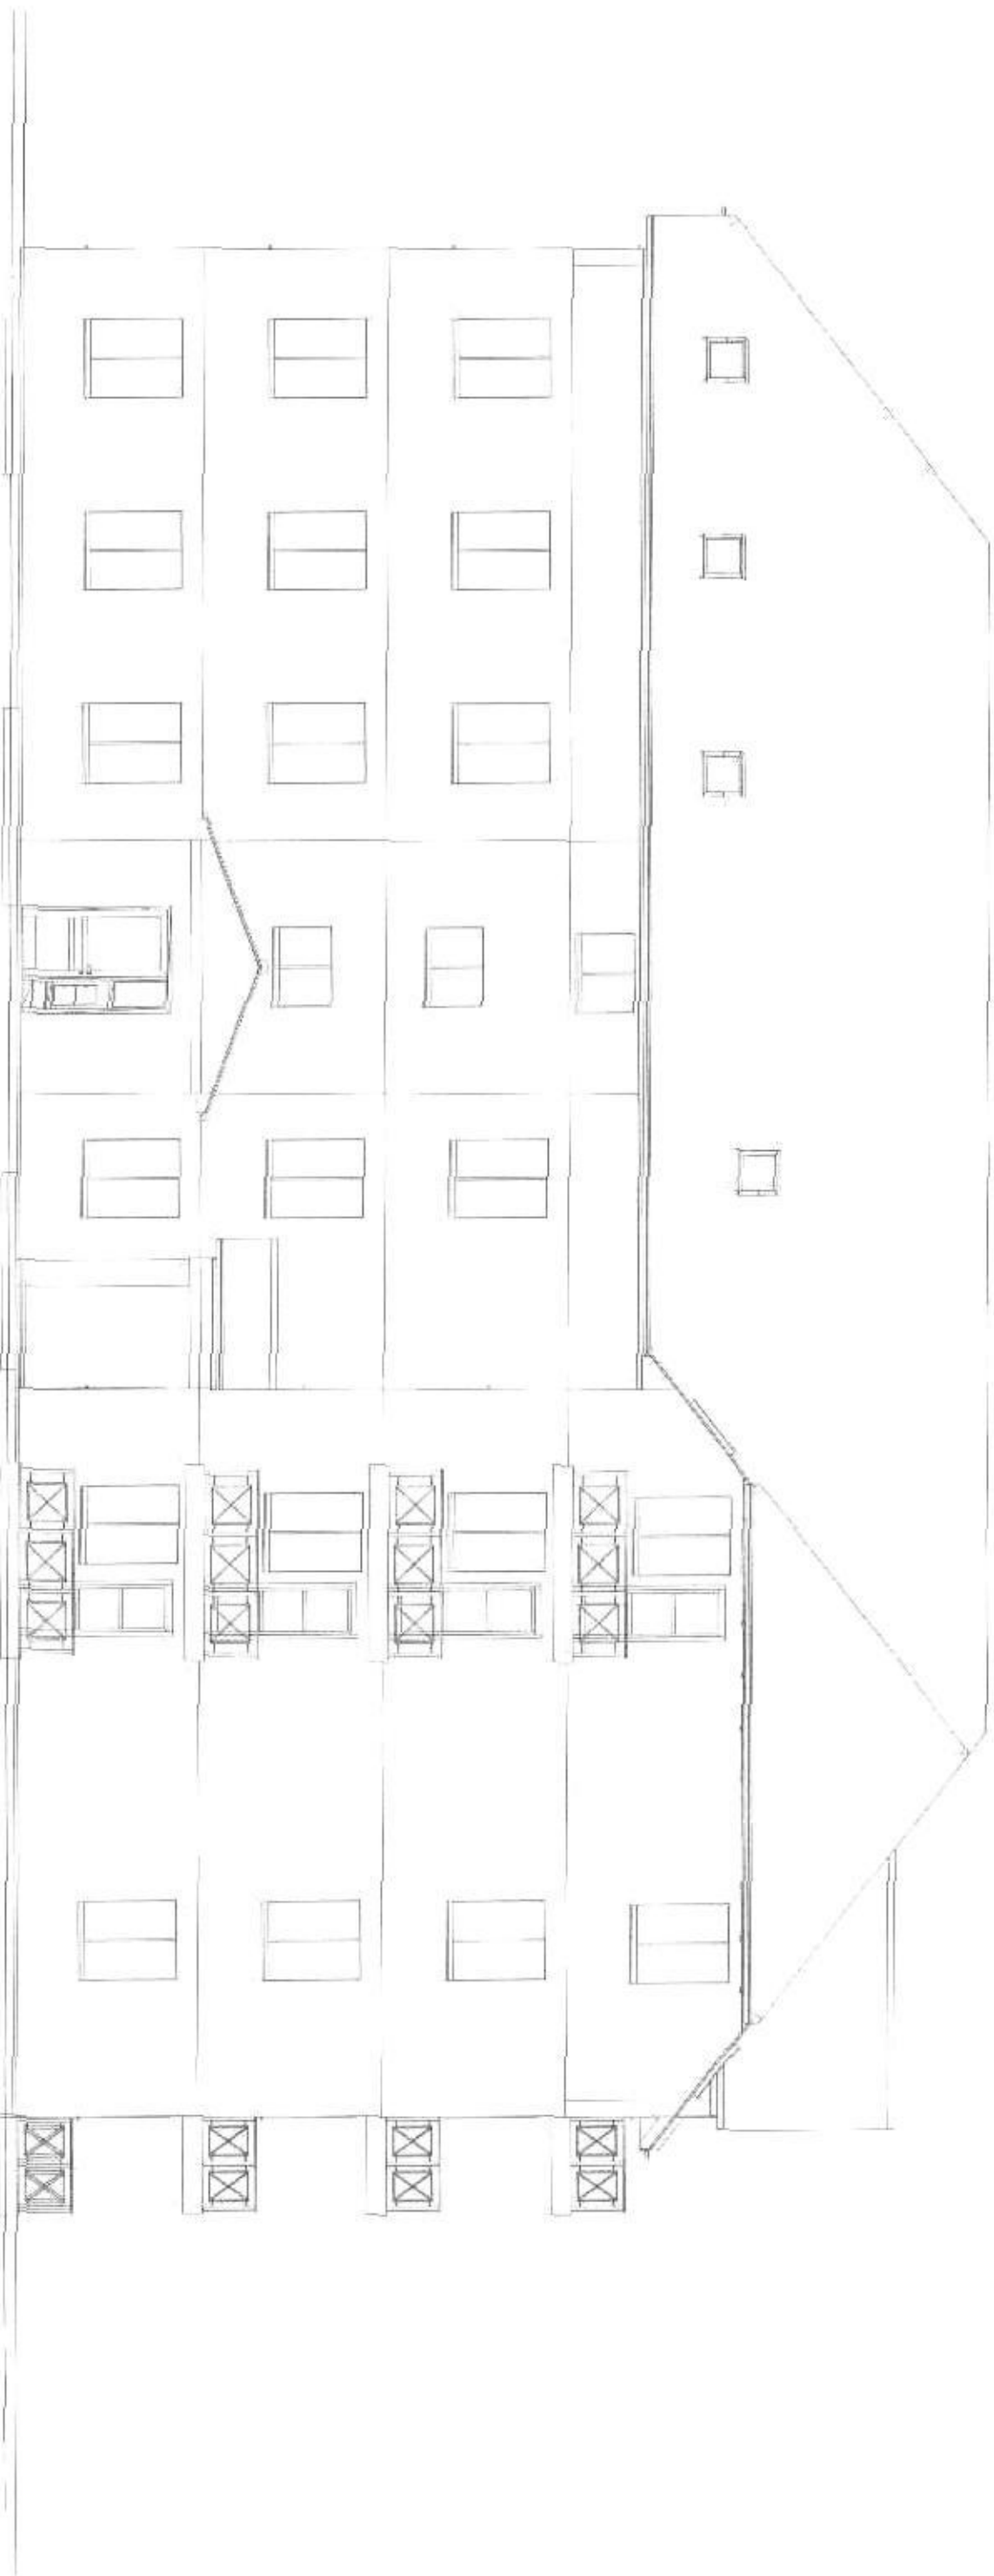

Piła, rejon ul. Andersa
Zespół mieszkaniowy Nr 1
Budynek Nr 3
Elewacja zachodnia
Skala 1:100