


ul. Witaszka

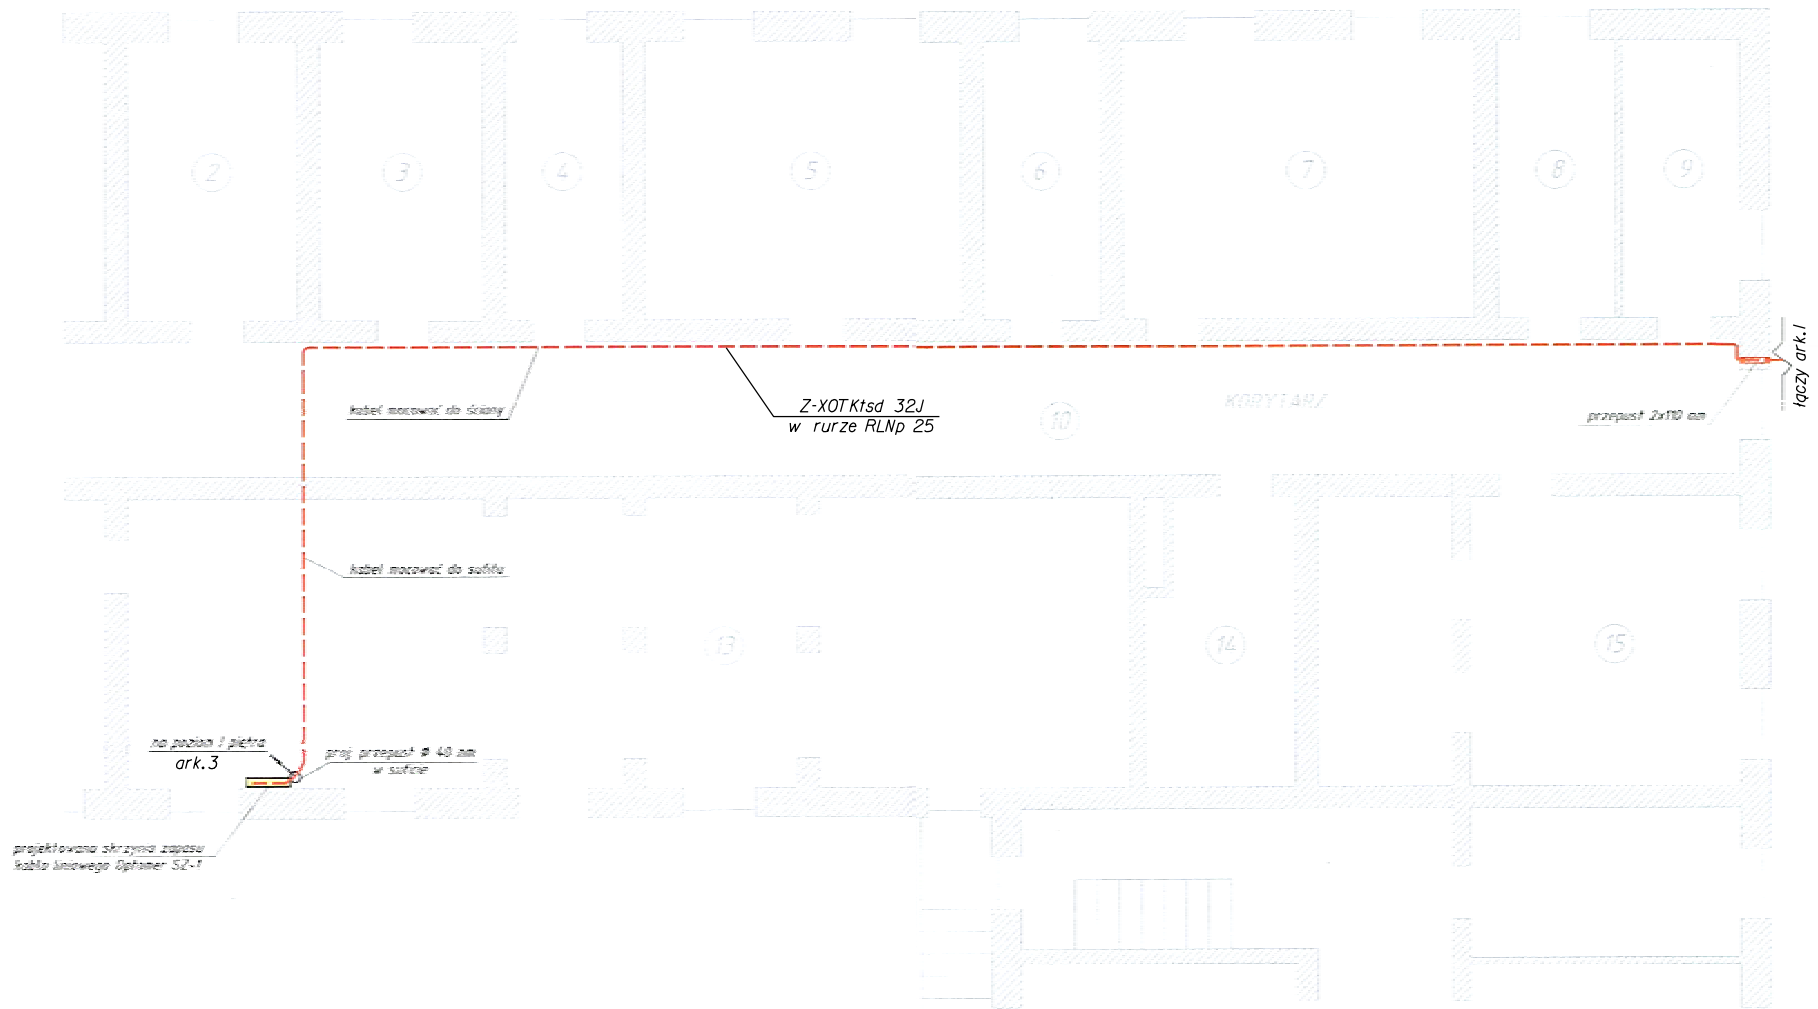

pl. ks. B. Domańskiego

Inwestor: <i>Urząd Miasta Piły</i>		Stadium <i>Projekt budowlany</i>	Nazwa firmy opracowującej <i>P.W. BESTEL Sp. z o.o.</i>	
Tytuł opracowania <i>Budowa przyłączy telekomunikacyjnych do budynków Przebieg kabla w budynku Urzędu Miejskiego</i>		Skala <i>1 : 100</i>	Nr rysunku <i>3</i>	
Projektował <i>Inż. Wojciech Bondara</i>		Nr uprawnień <i>DT-WBT/02345/02/U</i>	Rysunki związane nr <i>5</i>	Arkusz <i>2</i>
Data <i>29.06.2006r.</i>		Podpis		