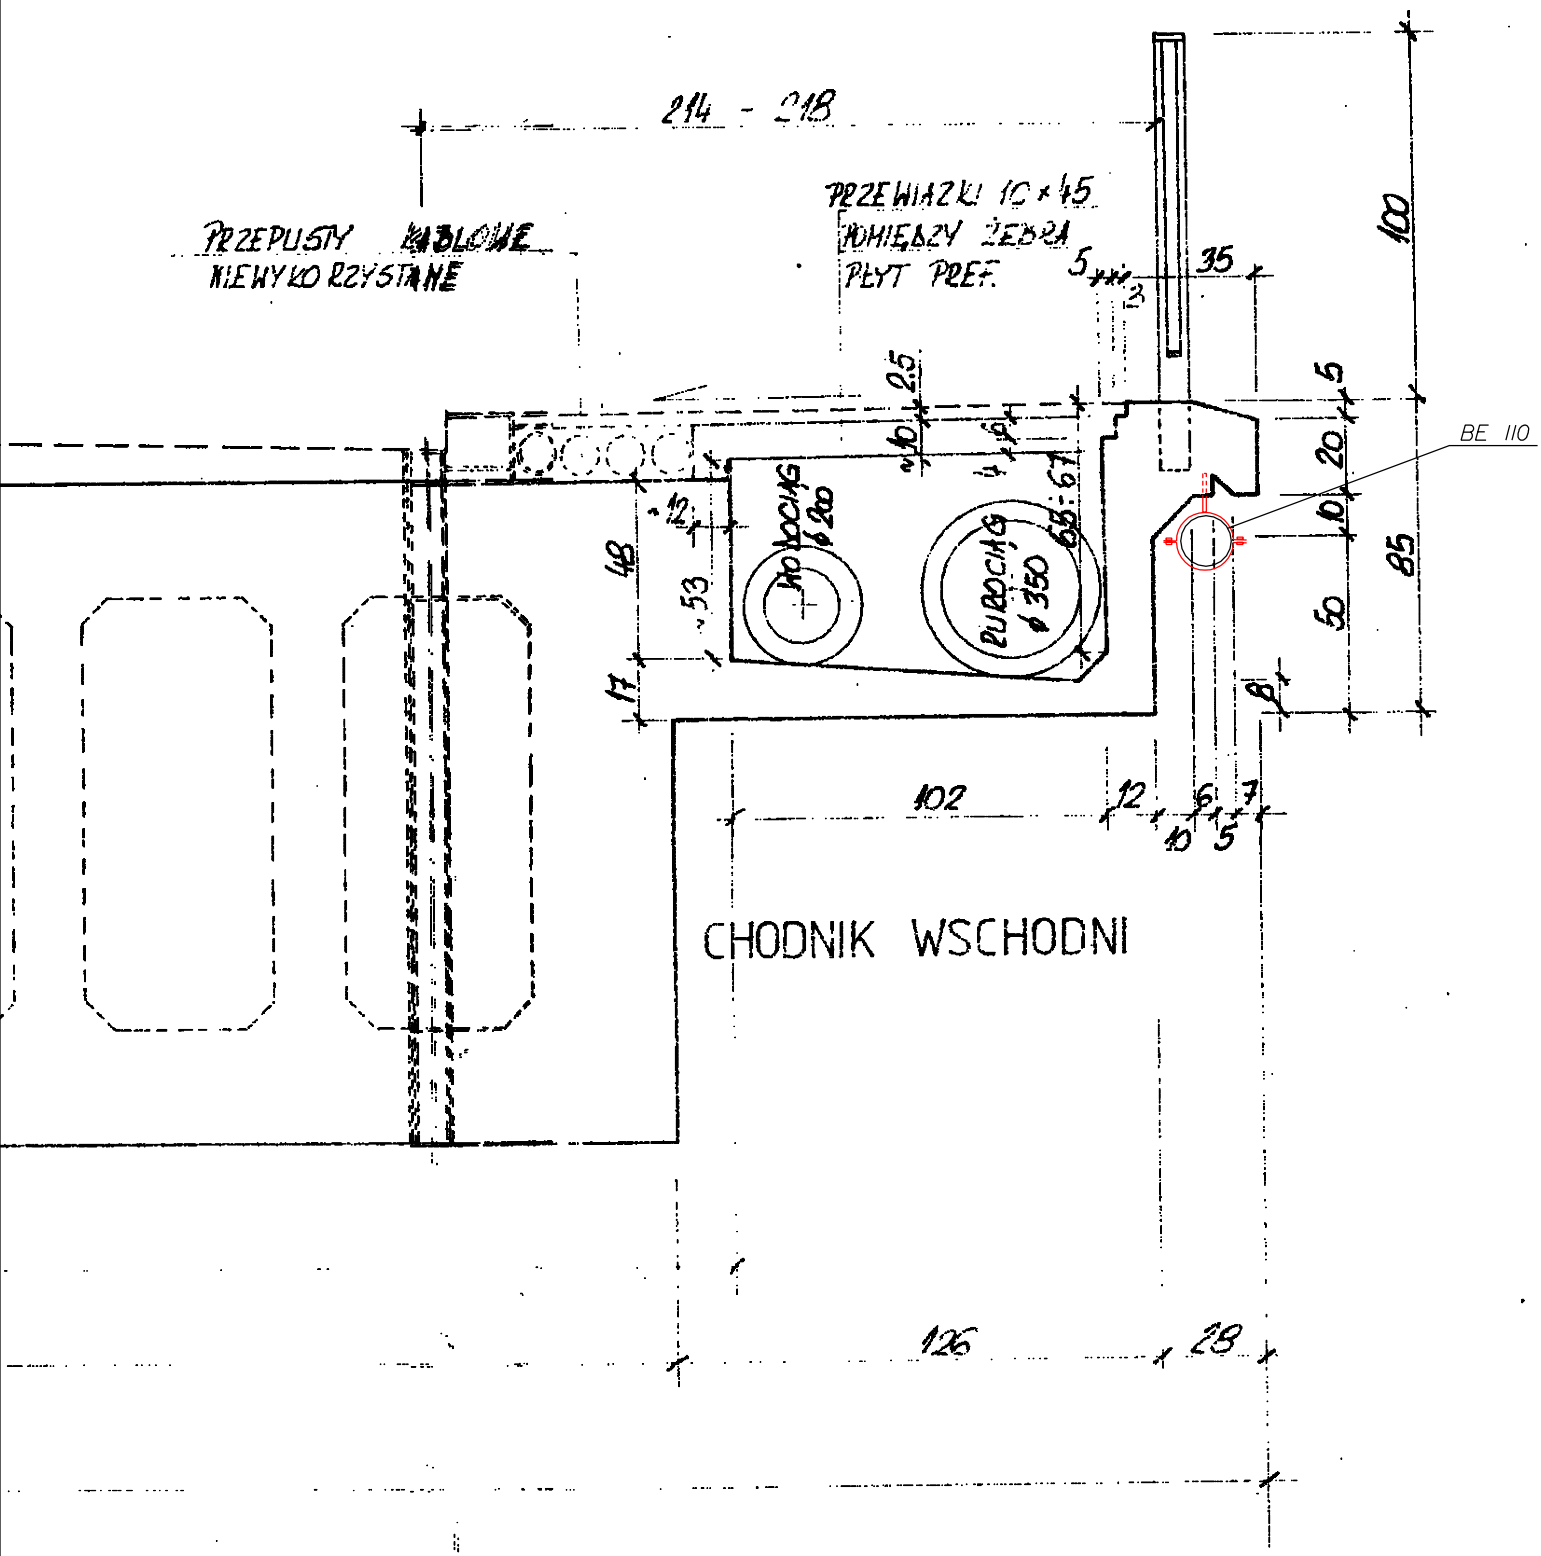

Inwestor: 220 Urząd Miasta Piły	Stadium: Projekt budowlany	Nazwa firmy opracowującej: P.W. BESTEL Sp. z o.o.	
Tytuł opracowania: Budowa przyłączy telekomunikacyjnych do budynków. Profil poprzeczny przejścia przez most		Skala: 1 : 20	Nr rysunku: 4
		Rysunki związane nr	Arkuszy: 2 / Arkusz: 1
Projektował: inż. Wojciech Bondara	Nr uprawnień: DT-WBT/02345/02/U	Data: 29.06.2006r.	Podpis