

Uchwała Nr XXXV/455/13
Rady Miasta Piły
z dnia 25 czerwca 2013 r.

**w sprawie przystąpienia do sporządzenia miejscowego planu zagospodarowania
przestrzennego miasta Piły w rejonie Al. Wyzwolenia, ul. Średniej i ul. Nad Łąkami**

Na podstawie art. 18 ust. 2 pkt 15 ustawy z dnia 8 marca 1990r. o samorządzie gminnym (j. t. Dz. U. z 2013r. poz. 594), art. 14 ust. 1 i 4 ustawy z dnia 27 marca 2003r. o planowaniu i zagospodarowaniu przestrzennym (j. t. Dz. U. z 2012r. poz. 647, zmiana: Dz. U. z 2012r. poz. 951, poz. 1445, Dz. U. z 2013r. poz. 21, poz. 405) Rada Miasta Piły uchwała, co następuje:

§1.1. Prezydent Miasta Piły przystąpi do sporządzenia miejscowego planu zagospodarowania przestrzennego miasta Piły w rejonie Al. Wyzwolenia, ul. Średniej i ul. Nad Łąkami, zwanego dalej planem.

2. Granice obszaru objętego planem oznaczono graficznie na rysunku w skali 1 : 1000, stanowiącym załącznik do uchwały.


§2. Wykonanie uchwały powierza się Prezydentowi Miasta Piły.

§3. Uchwała obowiązuje z dniem podjęcia.

PRZEWODNICZĄCY
RADY MIASTA PIŁY
/-/ Rafał Zdzierela

PRZEWODNICZĄCY
Rady Miasta Piły
/-/ Rafał Zdzierela

ZAŁĄCZNIK DO UCHWAŁY
NR XXXV/455/13
RADY MIASTA PIŁY
Z DNIA 25 czerwca 2013 r.

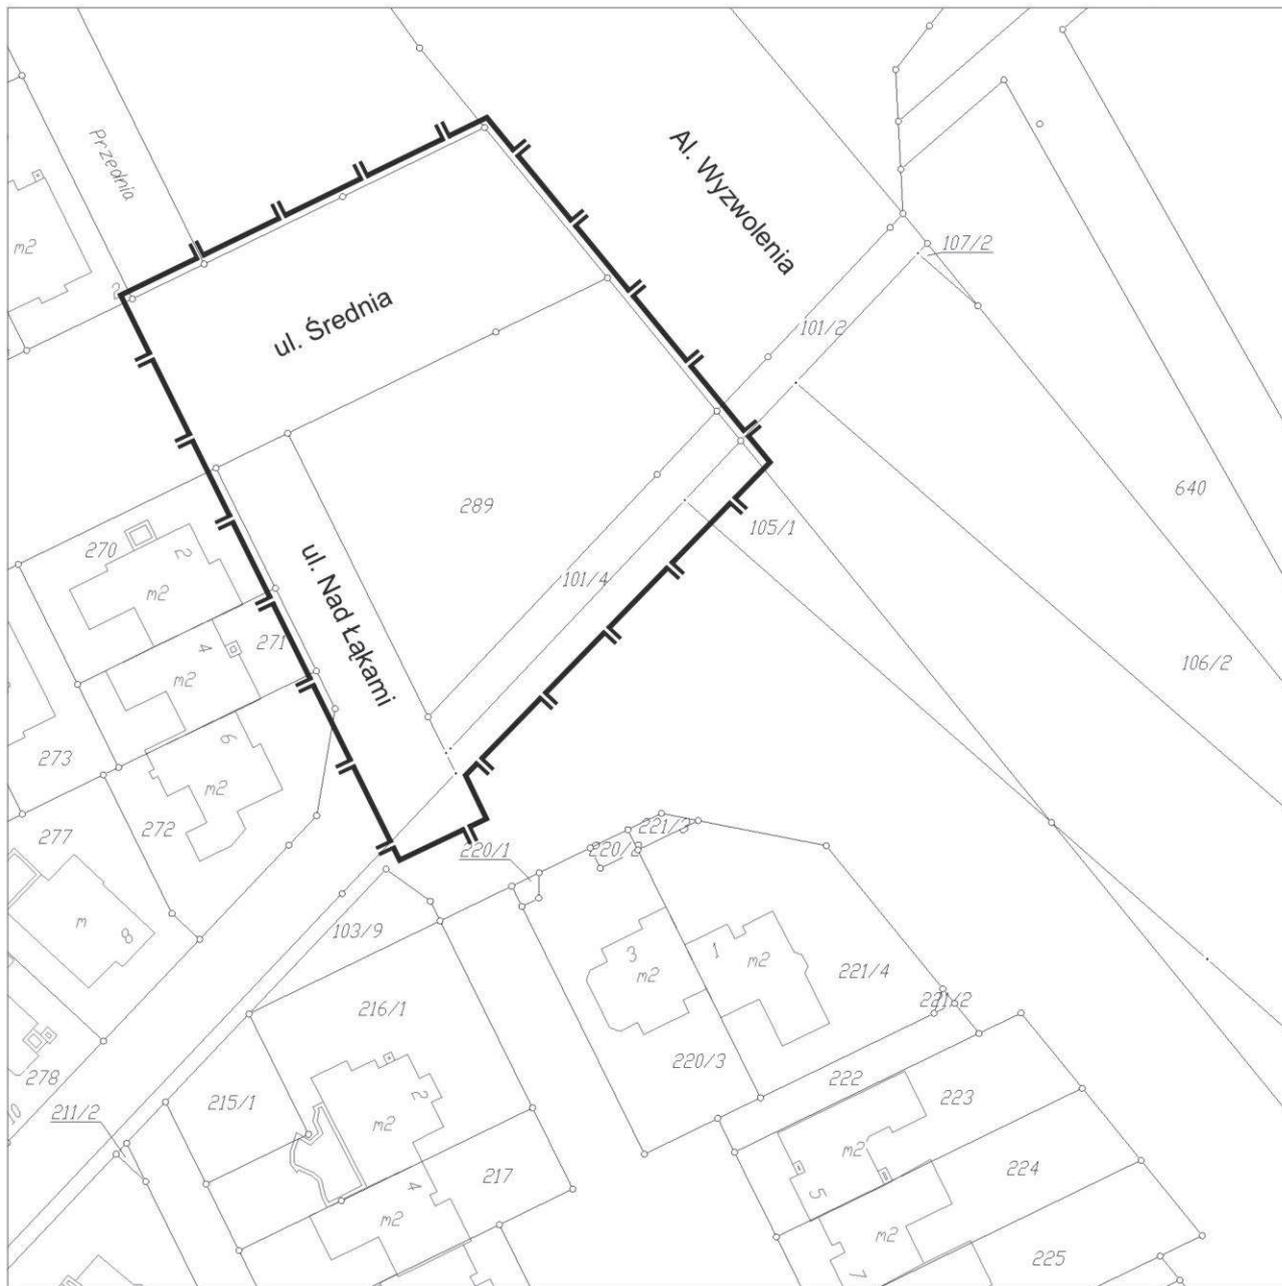

skala 1: 1000



granica obszaru objętego planem