

**Uchwała Nr XXXVI/464/13**  
**Rady Miasta Piły**  
**z dnia 27 sierpnia 2013 r.**

**w sprawie przystąpienia do sporządzenia miejscowego planu zagospodarowania  
przestrzennego miasta Piły w rejonie ulic Osiedlowej i Brzozowej**

Na podstawie art. 18 ust. 2 pkt 15 ustawy z dnia 8 marca 1990r. o samorządzie gminnym (j. t. Dz. U. z 2013r. poz. 594) i art. 14 ust. 1 i 4 ustawy z dnia 27 marca 2003r. o planowaniu i zagospodarowaniu przestrzennym (j. t. Dz. U. z 2012r. poz. 647, zmiana: Dz. U. z 2012r. poz. 951, poz. 1445, Dz. U. z 2013r. poz. 21, poz. 405), Rada Miasta Piły uchwala, co następuje:

**§1.1.** Prezydent Miasta Piły przystąpi do sporządzenia miejscowego planu zagospodarowania przestrzennego miasta Piły w rejonie ulic Osiedlowej i Brzozowej, zwanego dalej planem.

2. Granice obszaru objętego planem oznaczono graficznie na rysunku w skali 1 : 2 000, stanowiącym załącznik do uchwały.


**§2.** Wykonanie uchwały powierza się Prezydentowi Miasta Piły.

**§3.** Uchwała obowiązuje z dniem podjęcia.

**PRZEWODNICZĄCY**  
Rady Miasta Piły  
/-/ Rafał Zdzierela

**PRZEWODNICZĄCY**  
Rady Miasta Piły  
/-/ Rafał Zdzierela

**ZAŁĄCZNIK DO UCHWAŁY**  
**NR XXXVI/464/13**  
**RADY MIASTA PIŁY**  
**Z DNIA 27 sierpnia 2013 r.**

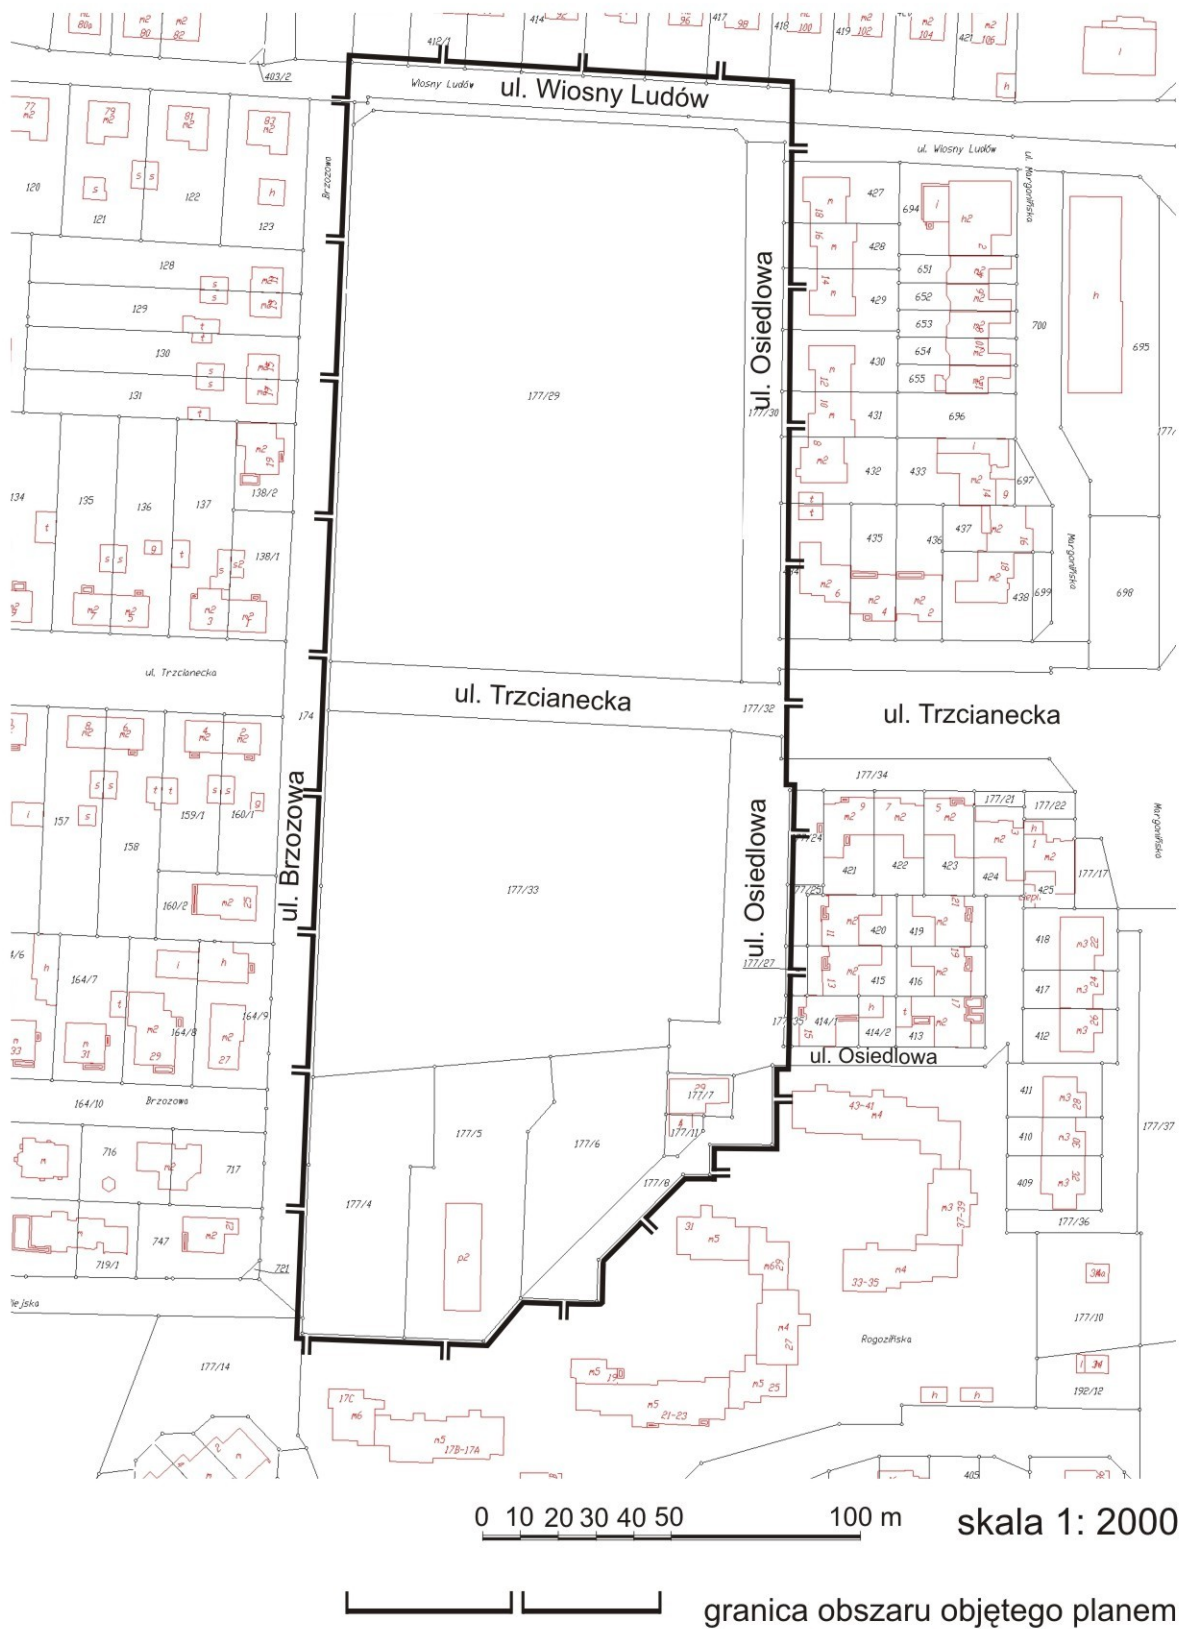

**Uzasadnienie**  
**do Uchwały Nr XXXVI/464/13**  
**Rady Miasta Piły**  
**z dnia 27 sierpnia 2013 r.**  
**w sprawie przystąpienia do sporządzenia miejscowego planu zagospodarowania**  
**przestrzennego miasta Piły w rejonie ulic Osiedlowej i Brzozowej**

Obszar objęty przystąpieniem do sporządzenia miejscowego planu zagospodarowania przestrzennego miasta Piły w rejonie ulic Osiedlowej i Brzozowej obejmuje tereny, dla których obowiązują ustalenia następujących miejscowych planów zagospodarowania przestrzennego:

- uchwała Nr XXIX/273/2000 Rady Miejskiej w Pile z dnia 26 września 2000 r. w sprawie uchwalenia zmiany miejscowego planu ogólnego zagospodarowania przestrzennego miasta Piły – os. Staszyce II (rejon ulic: Wysoka – Półwiejska (Dz. Urz. Woj. Wlkp. Nr 60 poz. 1121 z dnia 30 maja 2001 r.);
- uchwała Nr XXXVI/458/05 Rady Miasta Piły z dnia 30 sierpnia 2005 r. w sprawie miejscowego planu zagospodarowania przestrzennego miasta Piły na obszarze osiedla Staszyce III (Dz. Urz. Woj. Wlkp. Nr 149 poz. 4089 z dnia 24 października 2005 r.).

W związku z pozytywnym Rozstrzygnięciem Prezydenta Miasta Piły wniosku spółdzielni mieszkaniowej, w zakresie lokalizacji miejsc parkingowych, przystąpiono do procedury zmiany planów.

W wyniku dokonanej analizy zakres opracowania rozszerzono o sąsiednie tereny zieleni, wymagające regulacji w zakresie przeznaczenia terenów, w związku z pełnioną funkcją rekreacyjną i zieleni urządzonej.

Przystąpienie do planu nie narusza ustaleń Studium uwarunkowań i kierunków zagospodarowania przestrzennego miasta Piły.

wz. PREZYDENTA MIASTA

/-/ Krzysztof Szewc

Zastępca Prezydenta