

**Zarządzenie Nr 12(304)14**  
**Prezydenta Miasta Piły**  
**z dnia 15 grudnia 2014 r.**

**w sprawie wyrażenia zgody na ustanowienie służebności przesyłu**

Na podstawie art. 30 ust. 1 i ust. 2 pkt 3 ustawy z dnia 08 marca 1990 r. o samorządzie gminnym (t.j. Dz. U. z 2013 r., poz. 594 ze zm.), art. 13 ust. 1 ustawy z dnia 21 sierpnia 1997 r. o gospodarce nieruchomościami (t. j. Dz. U. z 2014 r., poz. 518 ze zm.), art. 305<sup>1</sup> ustawy z dnia 23 kwietnia 1964 r. Kodeks cywilny (t. j. Dz. U. z 2014 r., poz. 121) oraz § 21 uchwały Nr XXIX/360/08 Rady Miasta Piły z dnia 16 grudnia 2008 r. w sprawie określenia zasad prowadzenia gospodarki nieruchomościami w Gminie Piła (Dz. Urz. Woj. Wlkp. z 2009 r., Nr 69, poz. 965), zarządzam co następuje:

§ 1. 1. Wyrażam zgodę na ustanowienie służebności przesyłu na nieruchomościach stanowiących własność Gminy Piła, składających się z działek oznaczonych nr geodezyjnymi:

- 1) **23/8** (obręb 27) o powierzchni **0,0362 ha** (dr – drogi) położonej w Pile przy ul. Walki Młodych; opisanej w księdze wieczystej nr **PO1I/00004777/2**;
- 2) **21/4** (obręb 27) o powierzchni **0,1077 ha** (dr – drogi) położonej w Pile przy ul. Walki Młodych; opisanej w księdze wieczystej nr **PO1I/00020349/1**;

na rzecz **Wielkopolskiej Sieci Szerokopasmowej S. A.** z siedzibą w Wysogotowie (62-081) przy ul. Wierzbowej 84, która zamierza wybudować i której własność stanowią będą urządzenia nienależące do części składowych nieruchomości, tj. sieć szerokopasmowa o łącznej długości 200 mb; polegającej na prawie korzystania z nieruchomości obciążonych **w części o powierzchni 0,0200 ha**; w granicach lokalizacji urządzeń wskazanej na mapach informacyjnych stanowiących załączniki 1-2 do niniejszego zarządzenia.

2. Ustanowienie służebności nastąpi odpłatnie, na czas nieokreślony.

3. Szczegółowe warunki ustanowienia służebności przesyłu zostaną określone w protokole z rokowań.

§ 2. Wykonanie zarządzenia powierzam Dyrektorowi Wydziału Gospodarki Nieruchomościami.

§ 3. Zarządzenie wchodzi w życie z dniem podpisania.

PREZYDENT MIASTA PIŁY


/-/ Piotr Głowski

2. PLAN CZYNIK NR 1

DO ZARZĄDZENIA NR 12A (304) M  
PREZYDENTA MIASTA RYPU  
Z DNIA 15.09.2010. ROKA

# Przebieg sieci szerokopasmowej na działce nr 231/8

## skala 1:500

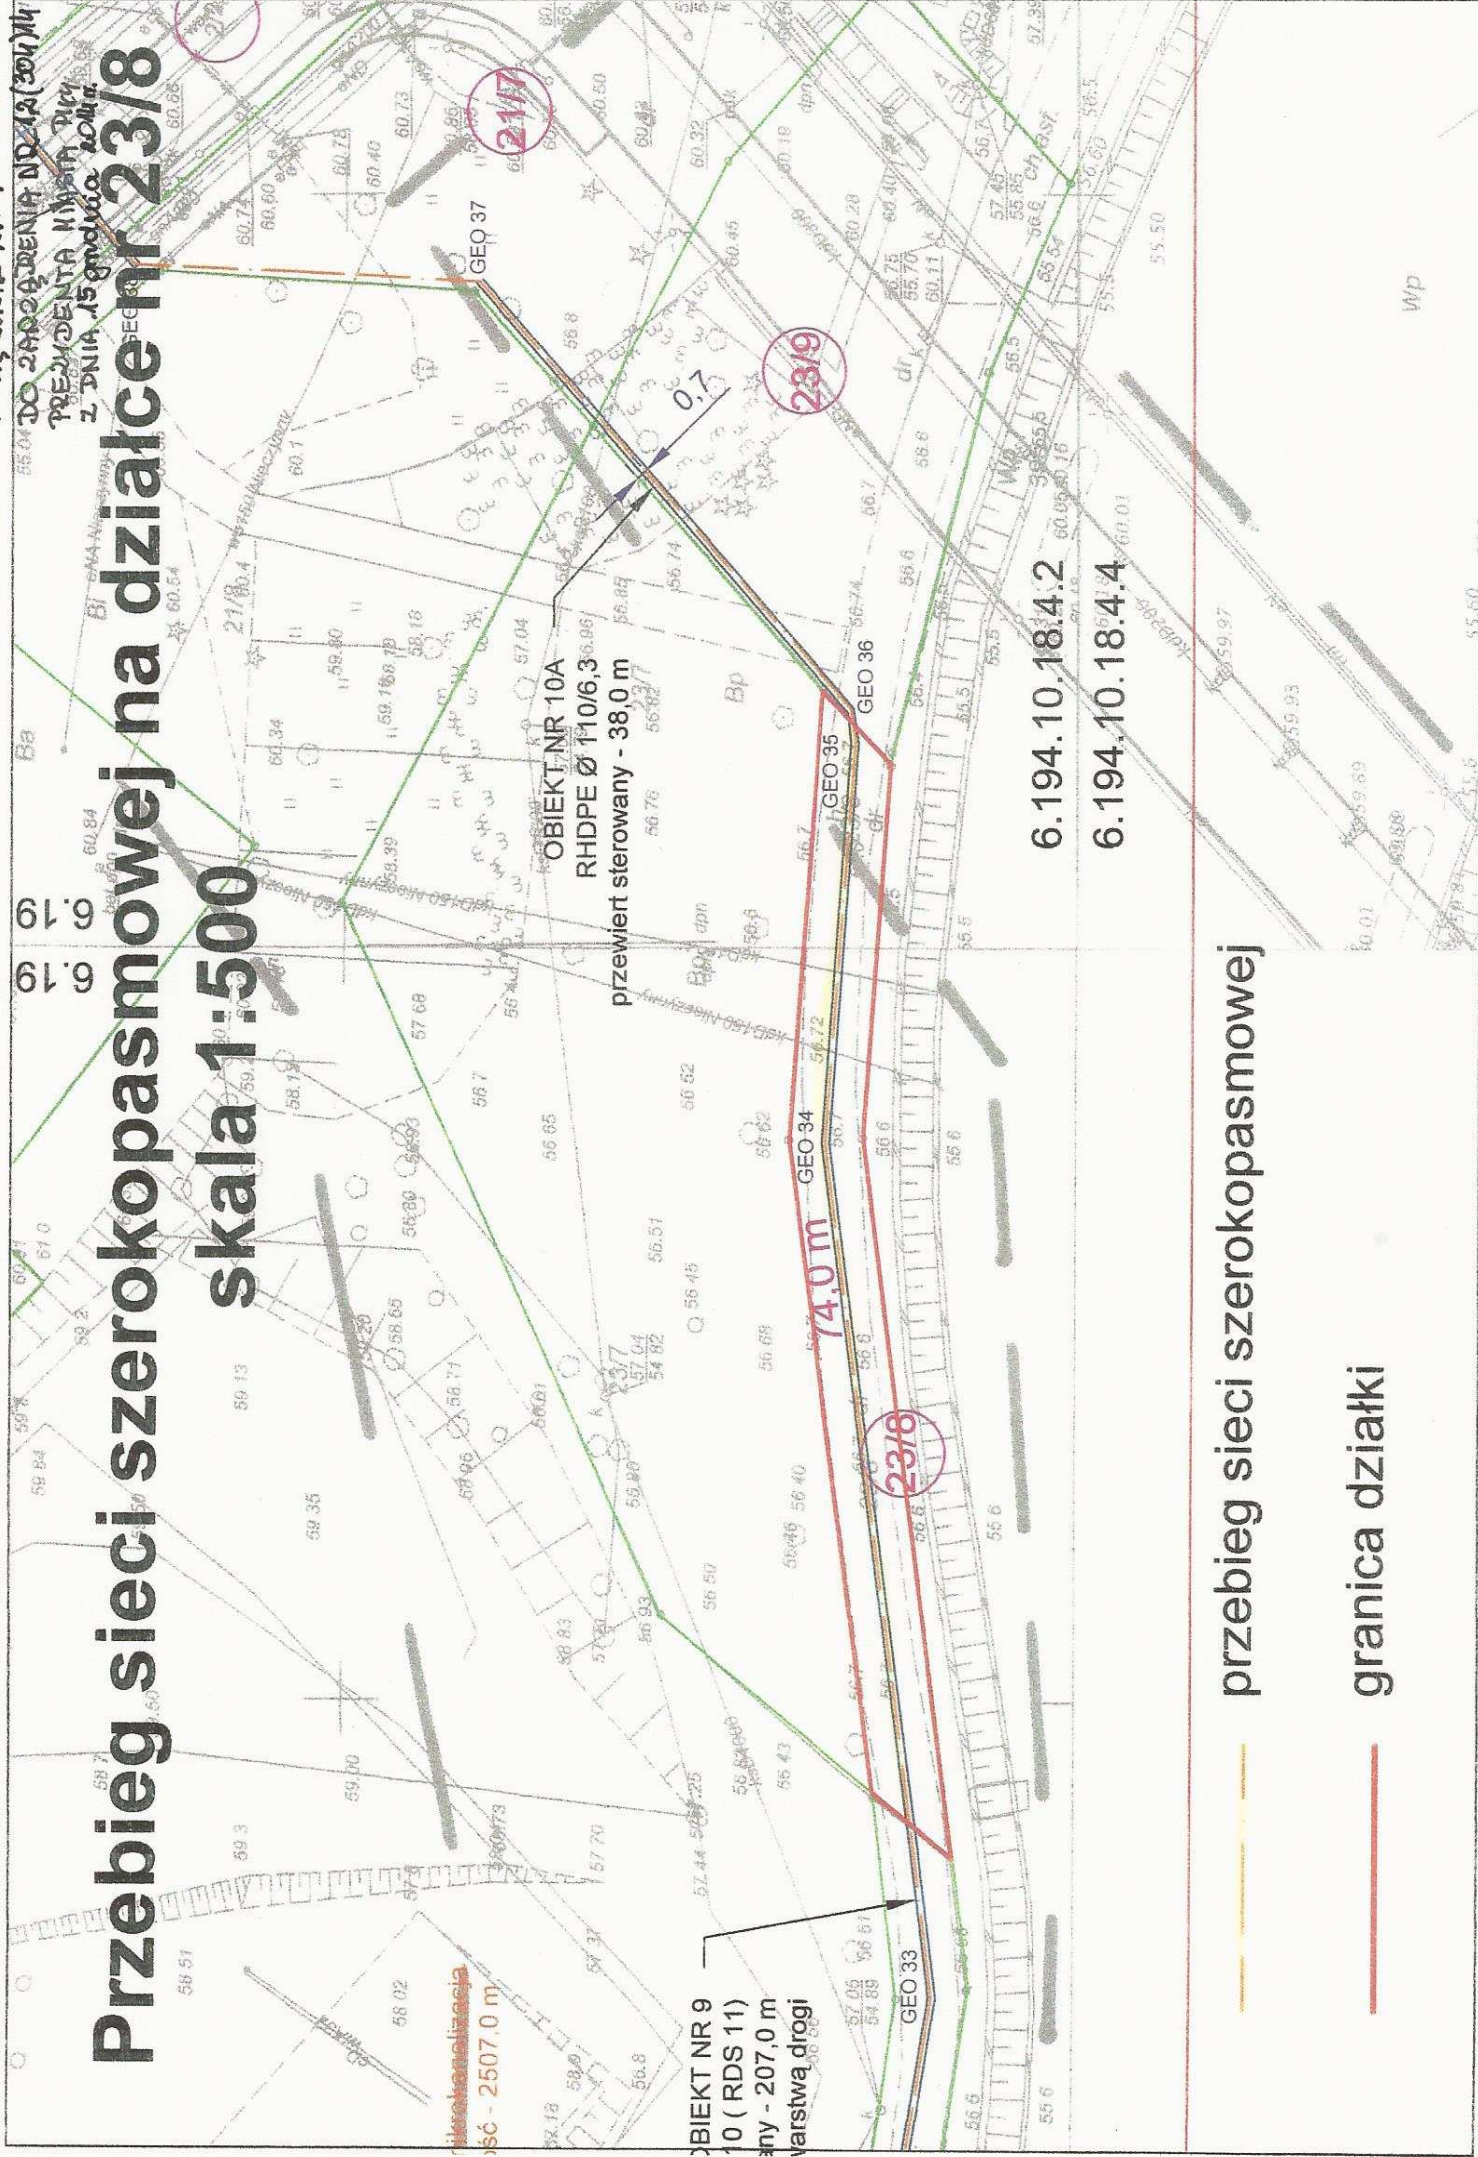

Wskazanie kierunku  
skala - 2507,0 m

OBIEKT NR 9  
10 (RDS 11)  
przewód - 207,0 m  
warstwa drogi

OBIEKT NR 10A  
RHDPE Ø 110/6,3  
przewiert sterowany - 38,0 m

74,0 m

0,7

przebieg sieci szerokopasmowej

granica działki



6.194.10.18.4.2

6.194.10.18.4.4

2117

2319

2318


wp



ZAKĄCZNIK NR 2

DO ZARZĄDZENIA NR 14 (204)14  
PREZYDENTA MIASTA PIŁCY  
2 DNIA 15 grudnia 2014 r.

# Przebieg sieci szerokopasmowej na działce nr 21/4 skala 1:500

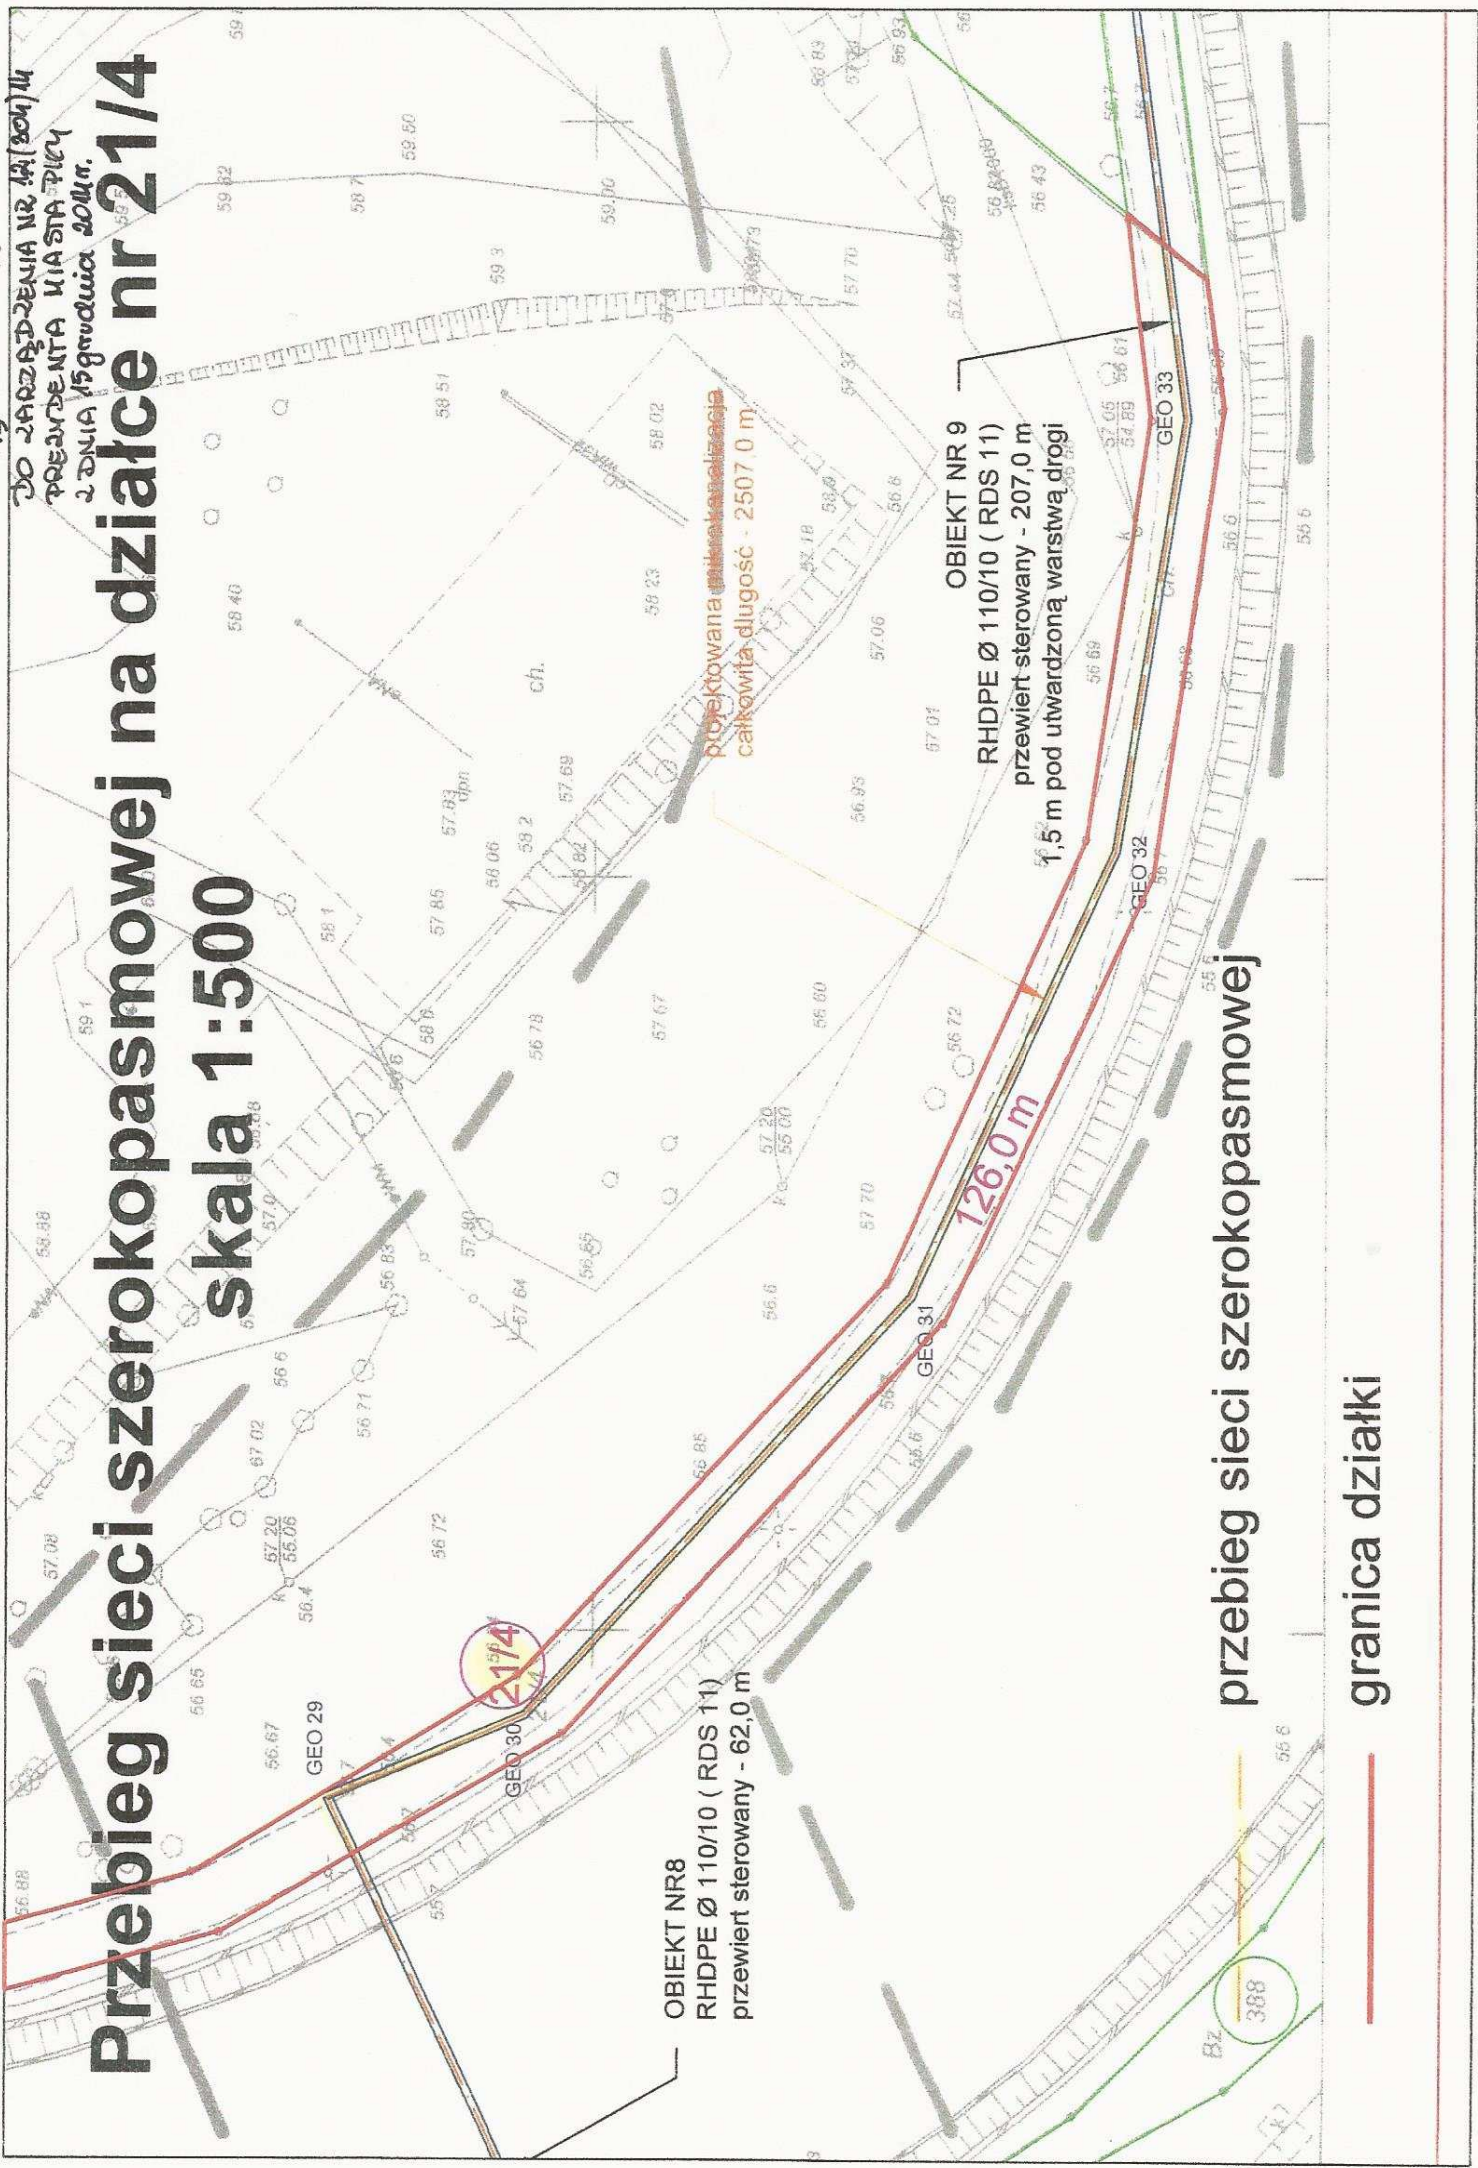

OBIJEKT NR8  
RHDPE Ø 110/10 ( RDS 11)  
przewiert sterowany - 62,0 m

projektowana **utwardzająca**  
całkowita długość - 2507,0 m.

OBIJEKT NR 9  
RHDPE Ø 110/10 ( RDS 11)  
przewiert sterowany - 207,0 m  
1,5 m pod utwardzoną warstwą drogi

126,0 m

Bz  
388

przebieg sieci szerokopasmowej

granica działki