


ZAKAŹNIK NR 1
DO ZARZĄDZENIA NR. 1066/14/14
PREZYDENTA MIASTA PIŁA
Z DNIA 22.11.2013

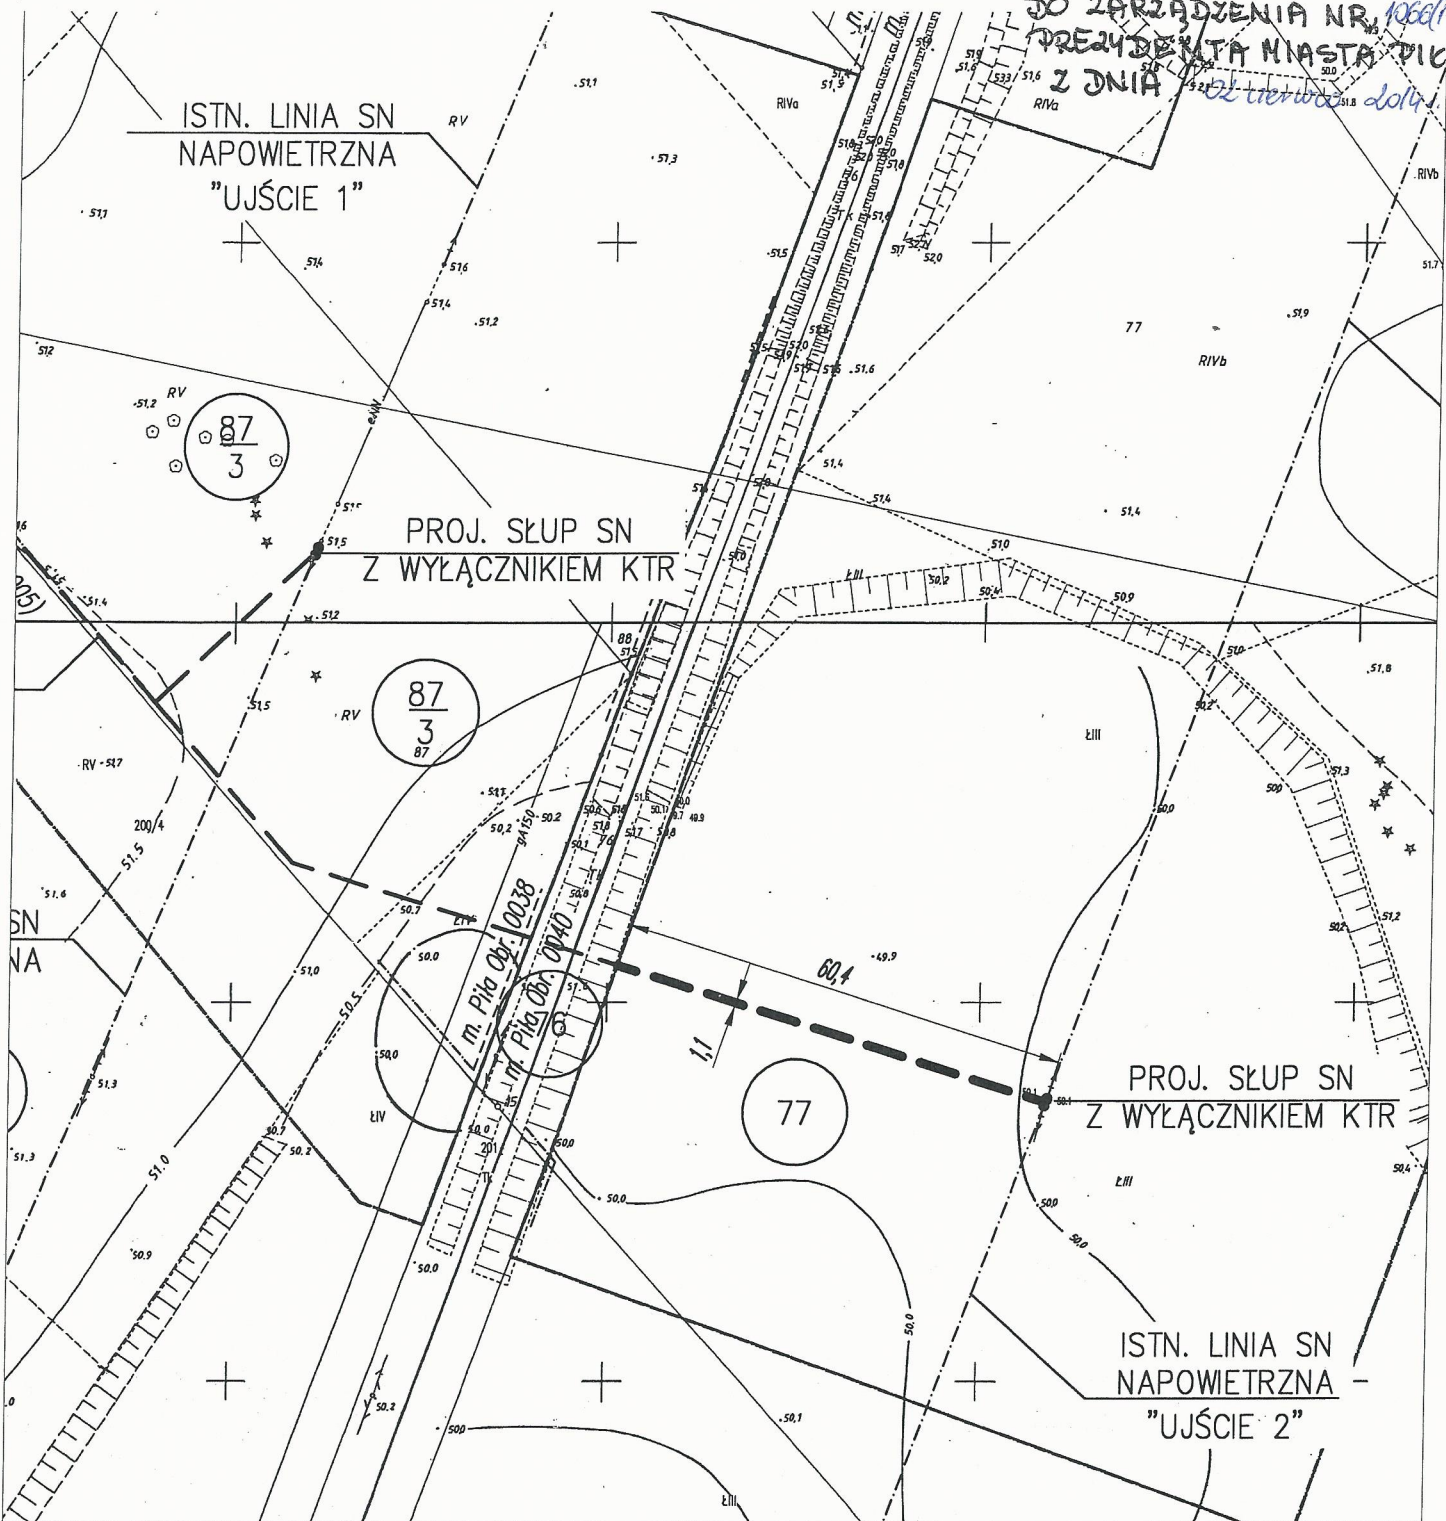

LEGENDA:

- istn. linia napowietrzna SN
- proj. linia kablowa SN
- ⊗ stanowisko słupowe linii SN
- ▬ powierzchnia pasa służebności przesyłu z projektowaną linią kablową SN

Działka nr ew. 77 obręb 0040 Miasto Piła

powierzchnia pasa służebności przesyłu: 66,4m²
szerokość pasa służebności przesyłu: 1,1m
długość proj. linii kablowej: 60,4m
liczba projektowanych słupów: 1 szt.

ELKON Piotr Konieczny	Inwestor:	Enea Operator Sp. z o.o. 60-479 Poznań ul. Strzeszyńska 58		Data: 07.2013
	Temat:	Budowa stacji WN/SN Ujście wraz z budową wyprowadzeń SN liniami kablowymi do istniejących linii napowietrznych		Skala:
	Tytuł rysunku:	Trasa linii kablowej SN 15kV wyprowadzenie do istniejącej linii napowietrznej Ujście 2		1:1000
	Projektował:	mgr inż. Tomasz Wojtczak uprawnienia nr WKP/0150/PWOE/07 izba nr WKP/IE/0465/07	Podpis:	<i>T. Wojtczak</i>
	Sprawdził:	mgr inż. Piotr Konieczny uprawnienia nr 21/P/98 izba nr WKP/IE/2250/01	Podpis:	<i>P. Konieczny</i>