ZAŁĄCZNIK NR 2
DO ZARZĄDZENIA NR 1066(114)/14
PREZYDENTA MIASTA PIŁY
Z DNIA 02 czerwca 2014r.

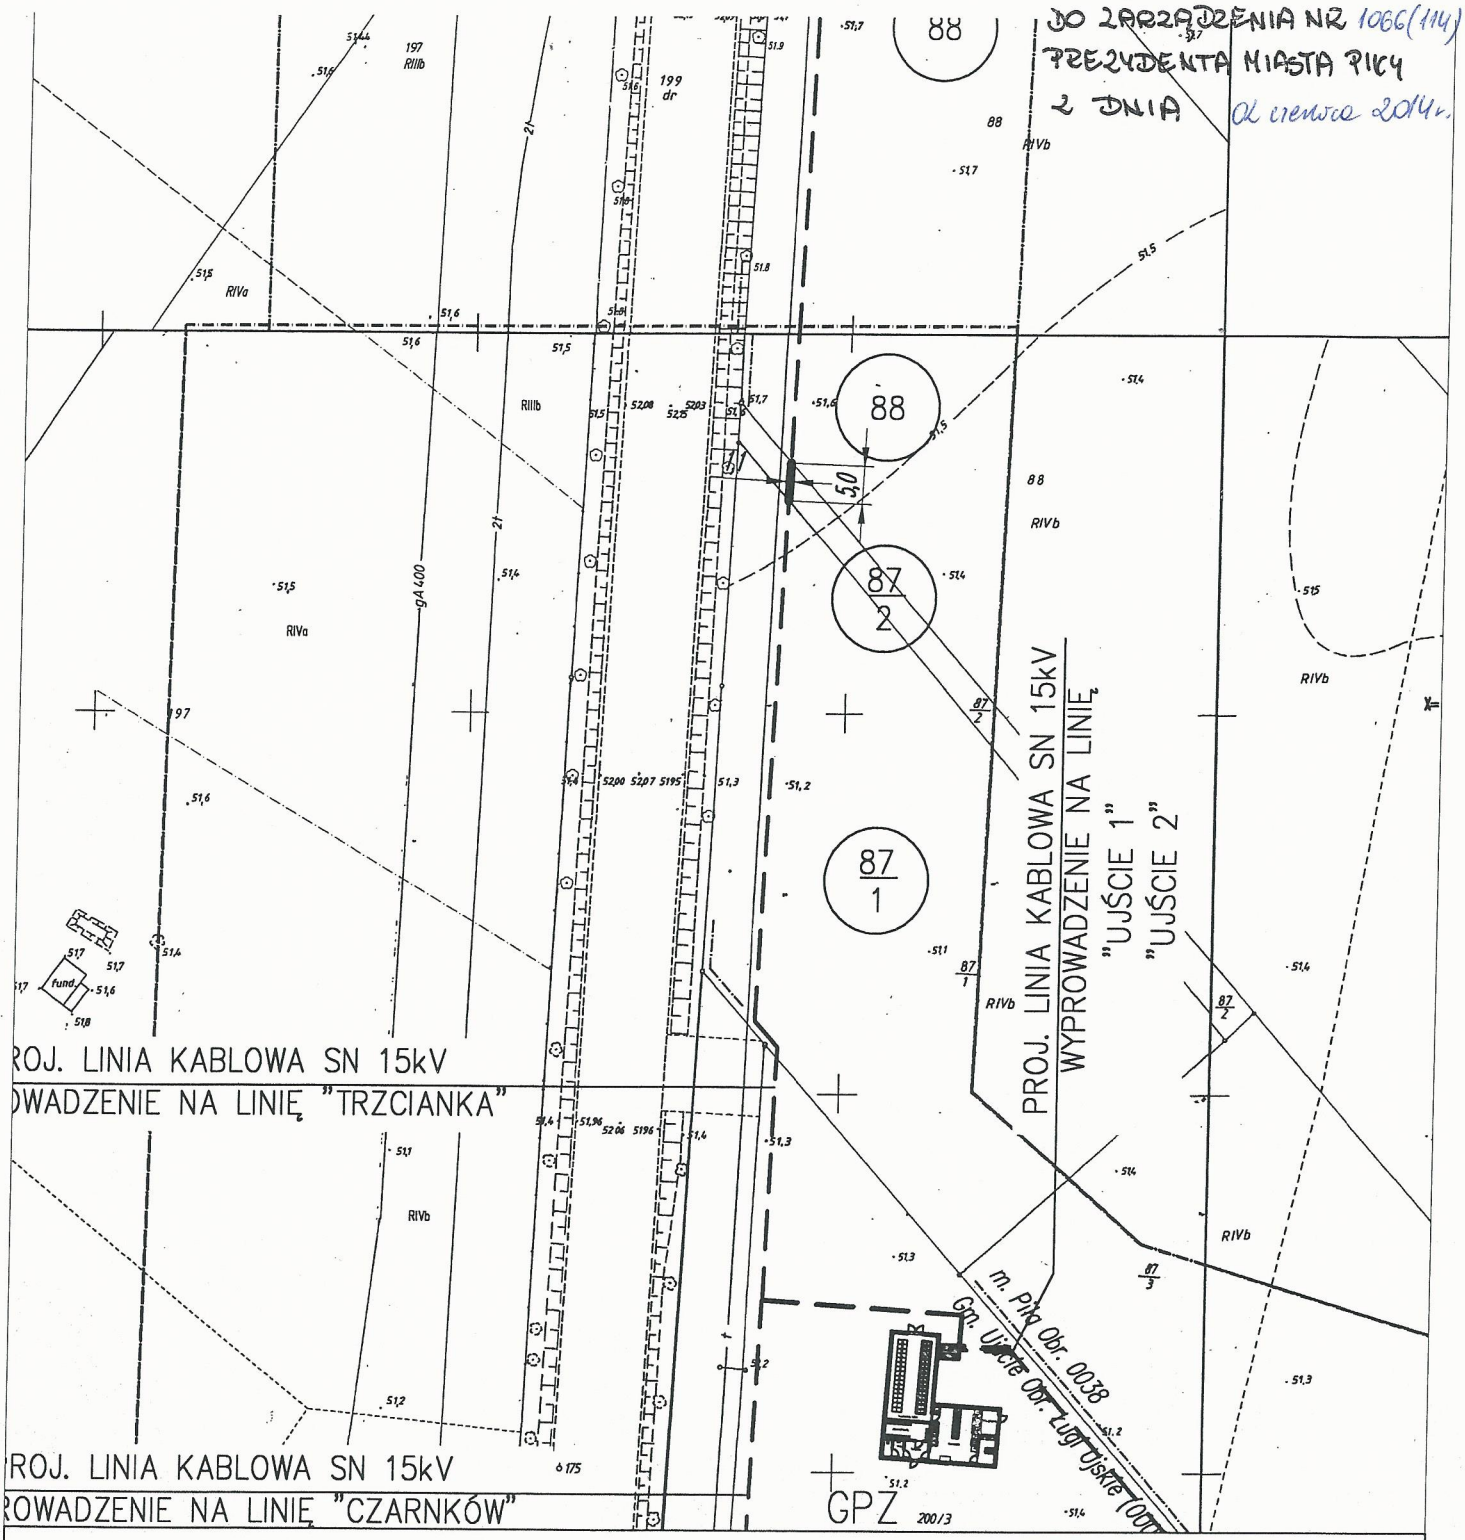

LEGENDA:

- istn. linia napowietrzna SN
- proj. linia kablowa SN
- stanowisko słupowe linii SN
- powierzchnia pasa służebności przesyłu z projektowaną linią kablową SN

Działka nr ew. 87/2 obręb 0038 Miasto Piła

powierzchnia pasa służebności przesyłu: 5,5m²
szerokość pasa służebności przesyłu: 1,1m
długość proj. linii kablowej: 5,0m

ELKON Piotr Konieczny	Inwestor:	ENEA Operator Sp. z o.o. 60-479 Poznań ul. Strzeszyńska 58		Data: 07.2013
	Temat:	Budowa stacji WN/SN Ujście wraz z budową wyprowadzeń SN liniamii kablowymi do istniejących linii napowietrznych		Skala: 1:1000
	Tytuł rysunku:	Trasa linii kablowej SN 15kV wyprowadzenie do istniejącej linii napowietrznej Trzcianka		
	Projektował:	mgr inż. Tomasz Wojtczak uprawnienia nr WKP/0150/PWOE/07 izba nr WKP/IE/0465/07	Podpis:	Nr rysunku
	Sprawdził:	mgr inż. Piotr Konieczny uprawnienia nr21/P/98 izba nr WKP/IE/2250/01	Podpis:	-