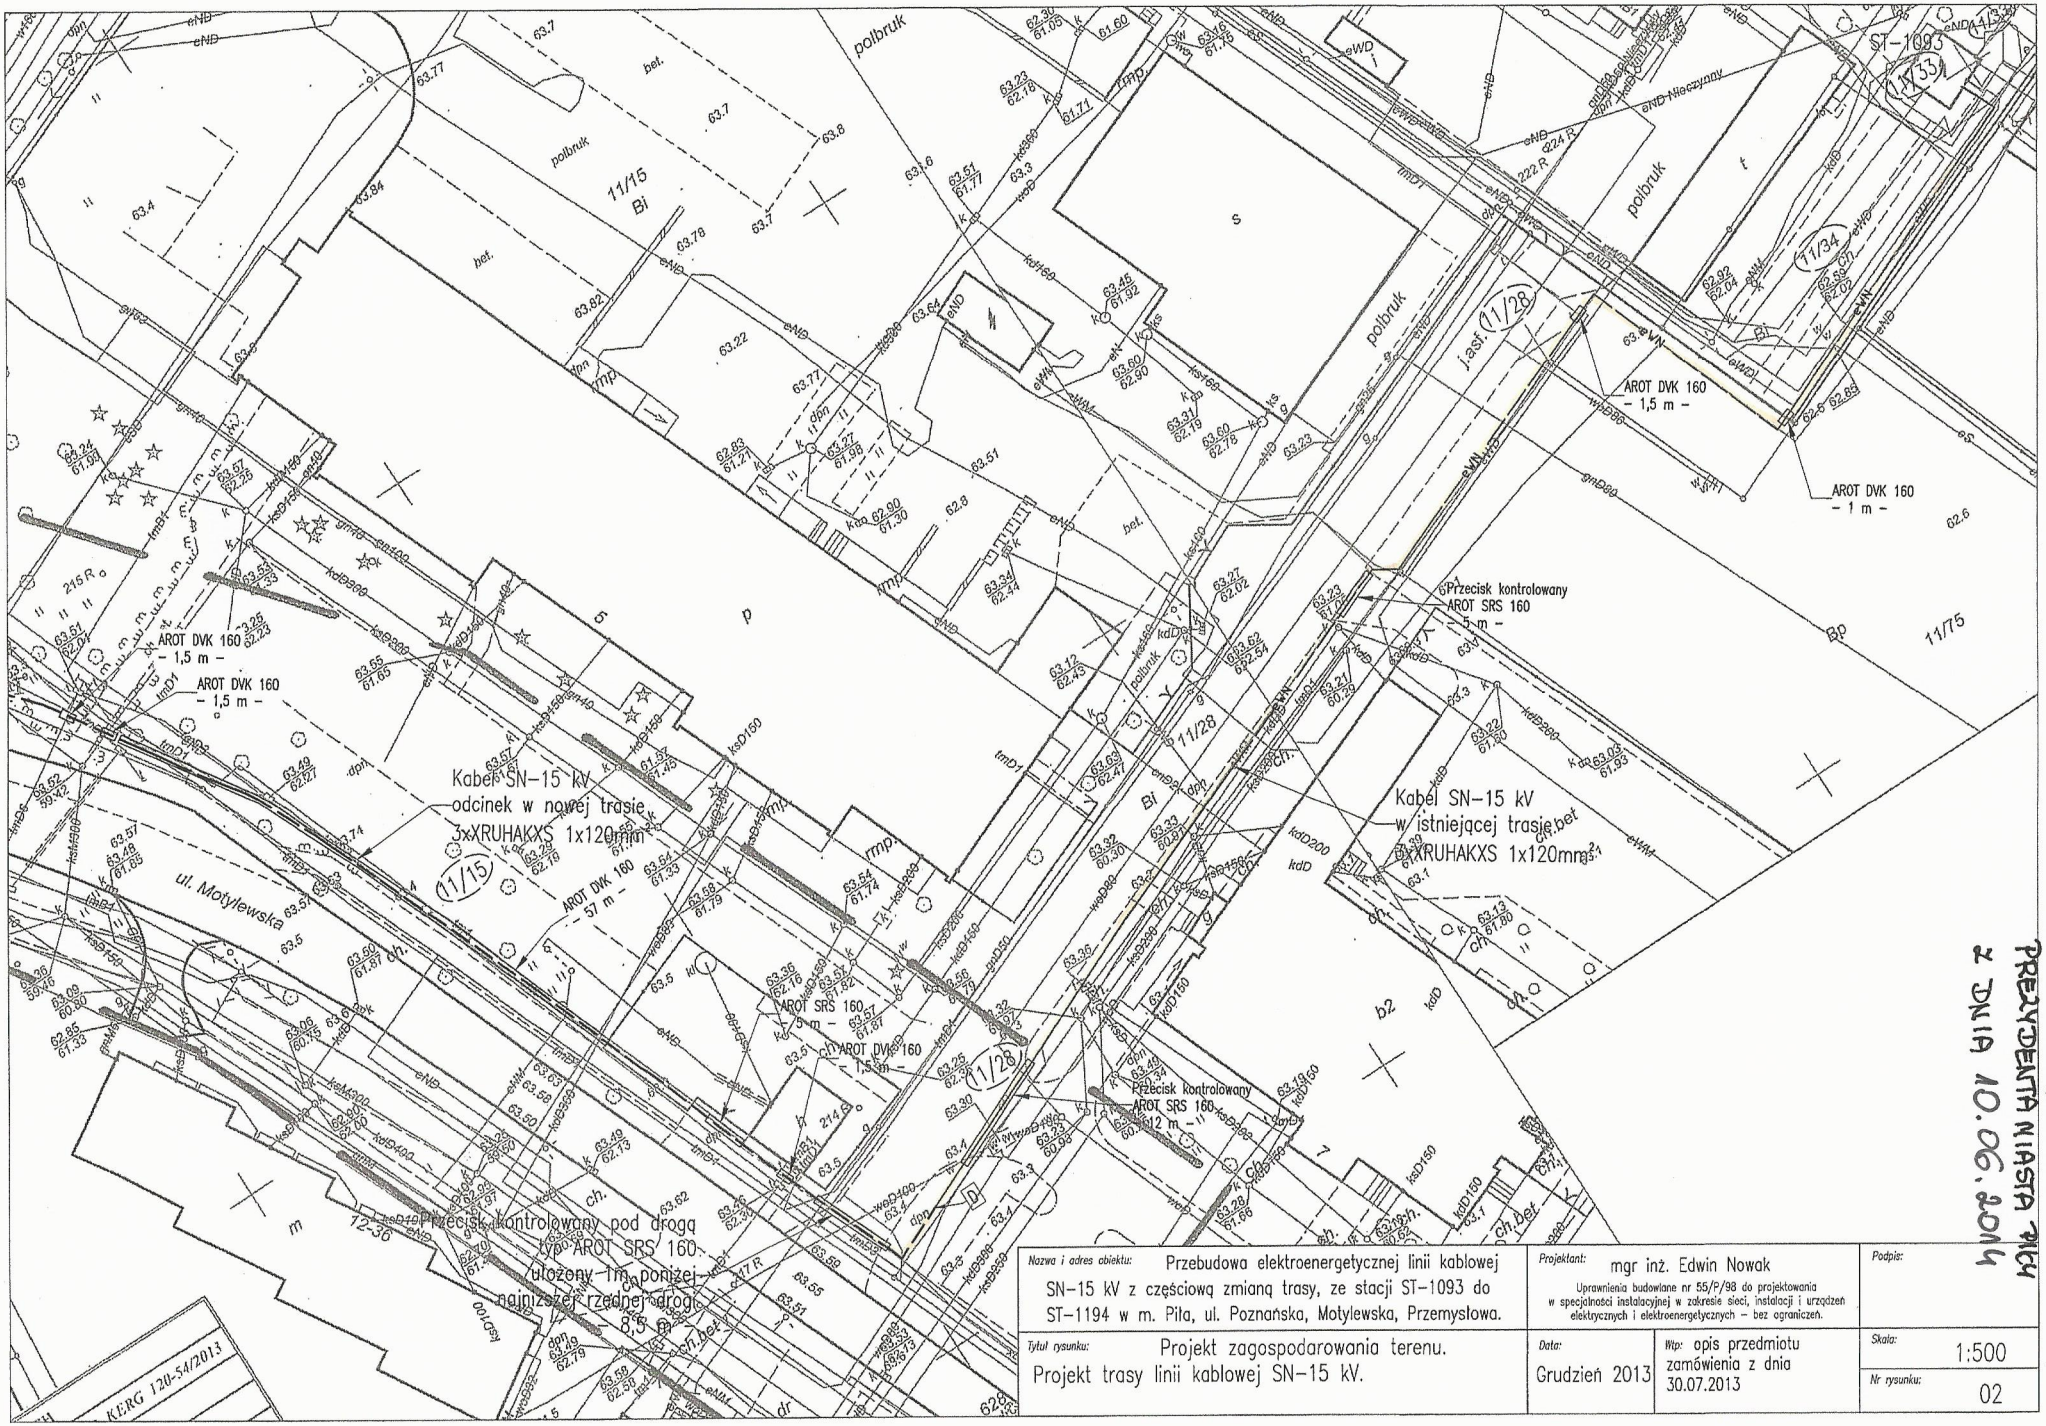

Nazwa i adres obiektu: Przebudowa elektroenergetycznej linii kablowej SN-15 kV z częściową zmianą trasy, ze stacji ST-1093 do ST-1194 w m. Piła, ul. Poznańska, Motylewska, Przemysłowa.	Projektant: mgr inż. Edwin Nowak Uprawnienia budowlane nr 55/P/98 do projektowania w specjalności instalacyjnej w zakresie sieci, instalacji i urządzeń elektrycznych i elektroenergetycznych – bez ograniczeń.		Podpis:
Tytuł rysunku: Projekt zagospodarowania terenu. Projekt trasy linii kablowej SN-15 kV.	Data: Grudzień 2013	Wg: opis przedmiotu zamówienia z dnia 30.07.2013	Skala: 1:500 Nr rysunku: 02

ZAŁĄCZNIK NR 1
DO ZAWIADOMIENIA NR 1074(425)/14
PREZYDENTA MIASTA PIŁY
Z DNIA 10.06.2014