




ZALĄCZNIK
DO ZARZĄDZENIA NR 114/166/14
PREZYDENTA MIASTA PIŁY
Z DNIA 30 CZERWCA 2014 R.

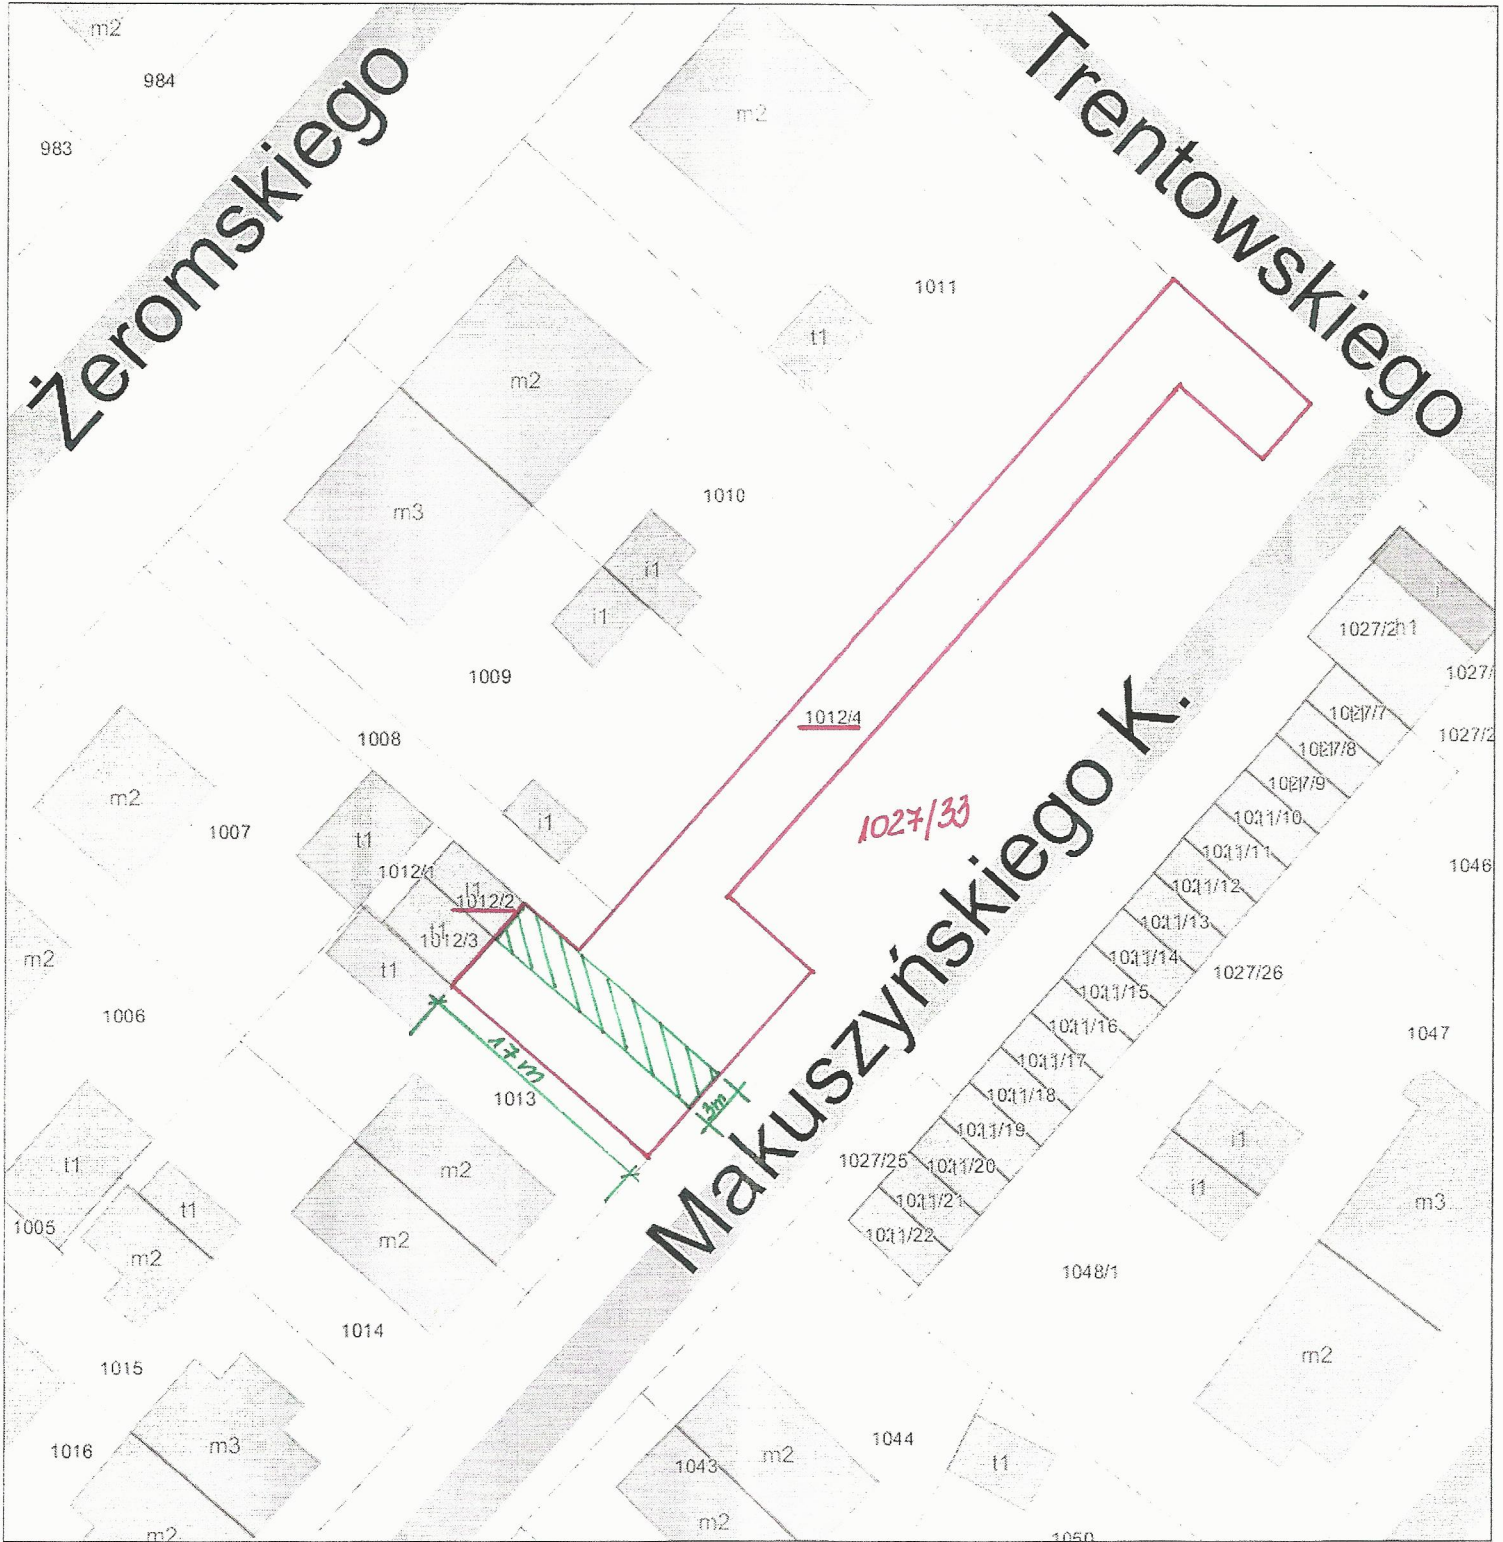

UWAGA:
Mapa poglądowa, wydrukowana na podstawie danych przybliżonych.
Nie gwarantuje zgodności z danymi zawartymi w ewidencji gruntów i budynków.
Wydrukowano z systemu iGeoMap.
Miasto Piła

14.04.2014 10:43

 - PRZEBIEG PLANOWANEJ SŁUŻEBNOŚCI $\approx 51m^2$