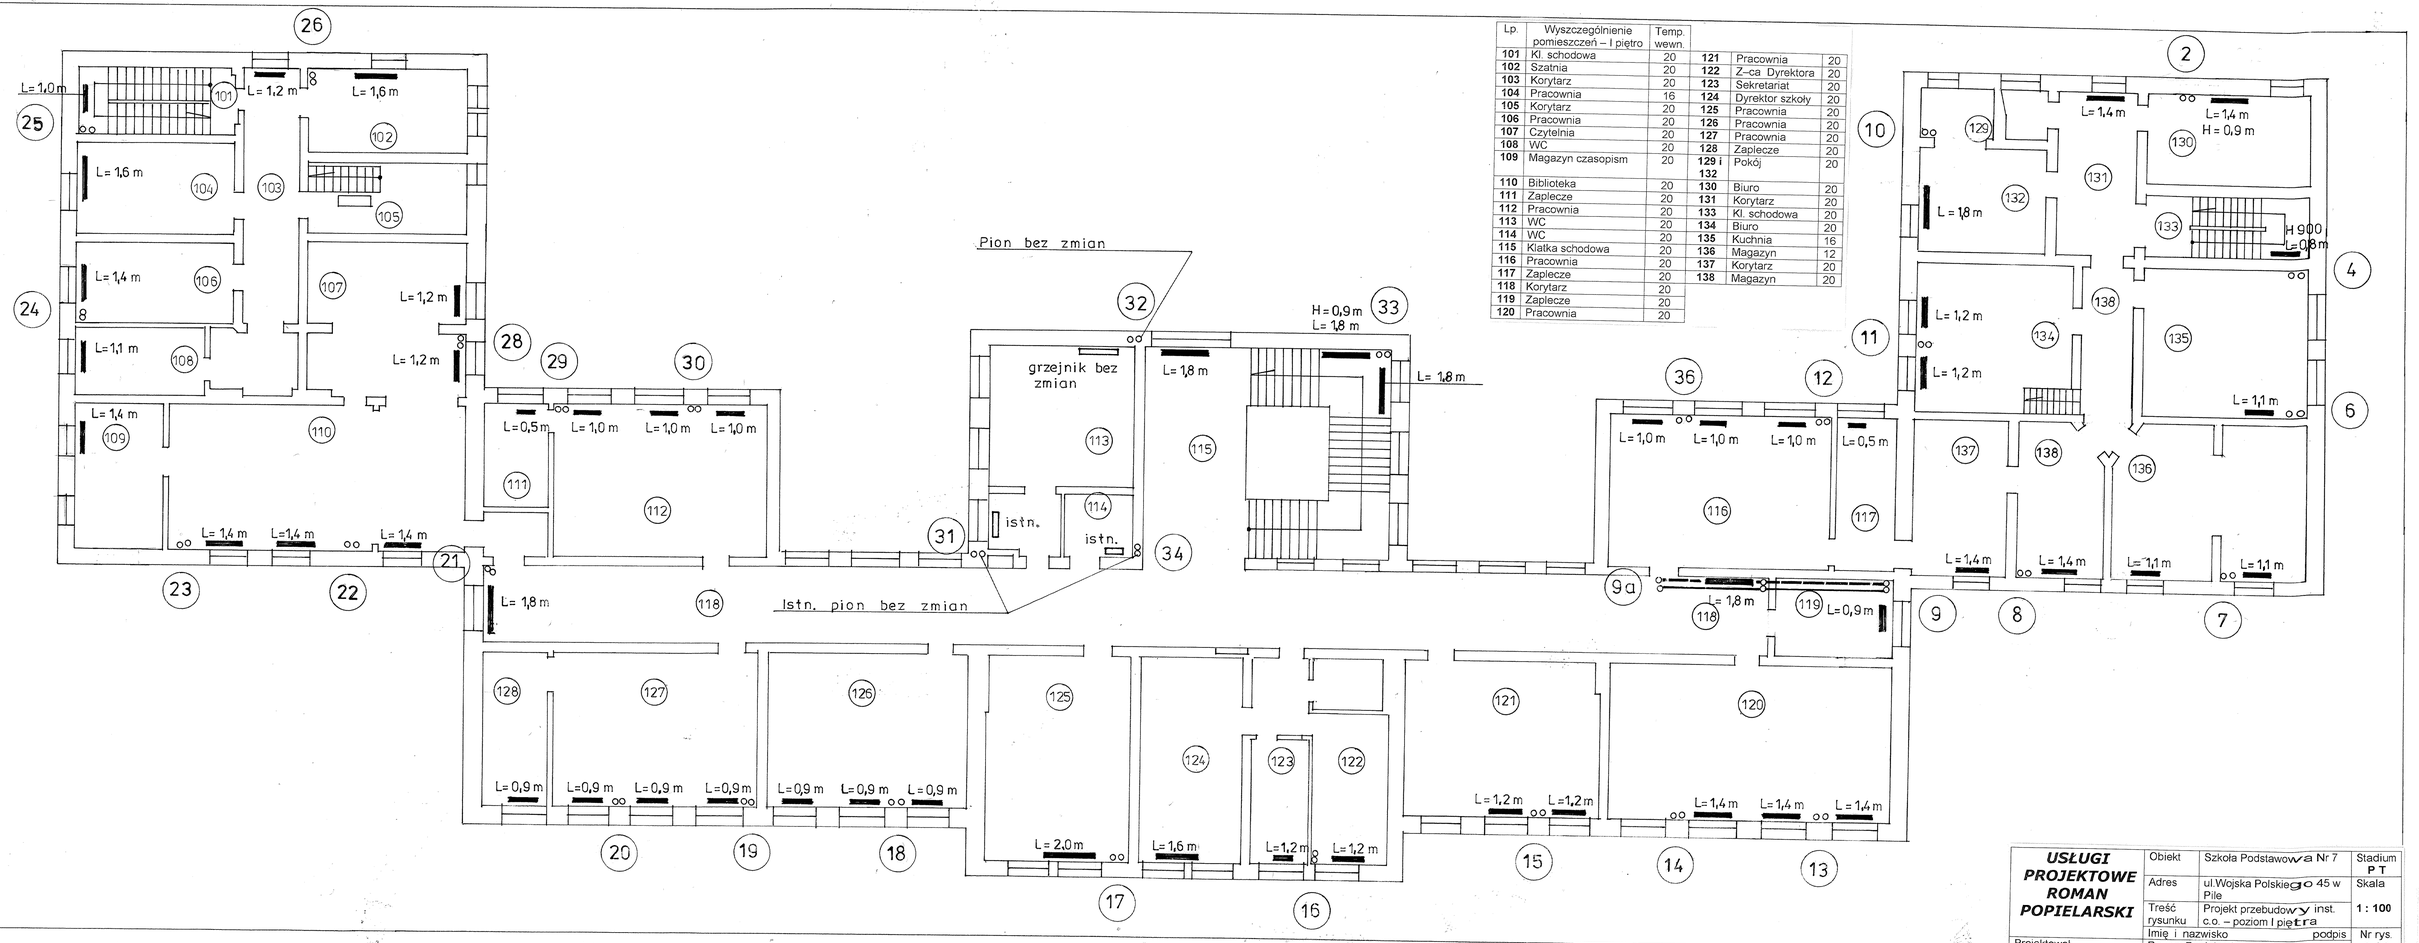

Lp.	Wyszczególnienie pomieszczeń – I piętro	Temp. wewn.			
101	Kl. schodowa	20	121	Pracownia	20
102	Szatnia	20	122	Z–ca Dyrektora	20
103	Korytarz	20	123	Sekretariat	20
104	Pracownia	16	124	Dyrektor szkoły	20
105	Korytarz	20	125	Pracownia	20
106	Pracownia	20	126	Pracownia	20
107	Czytelnia	20	127	Pracownia	20
108	WC	20	128	Zaplecze	20
109	Magazyn czasopism	20	129 i 132	Pokój	20
110	Biblioteka	20	130	Biuro	20
111	Zaplecze	20	131	Korytarz	20
112	Pracownia	20	133	Kl. schodowa	20
113	WC	20	134	Biuro	20
114	WC	20	135	Kuchnia	16
115	Klatka schodowa	20	136	Magazyn	12
116	Pracownia	20	137	Korytarz	20
117	Zaplecze	20	138	Magazyn	20
118	Korytarz	20			
119	Zaplecze	20			
120	Pracownia	20			

USŁUGI PROJEKTOWE ROMAN POPIELARSKI	Obiekt	Szkoła Podstawowa Nr 7	Stadium PT
	Adres	ul.Wojska Polskiego 45 w Pile	Skala
	Treść rysunku	Projekt przebudowy inst. c.o. – poziom I piętra	1 : 100
		Imię i nazwisko podpis	Nr rys.
Projektował		Roman Popielarski	3 / 9