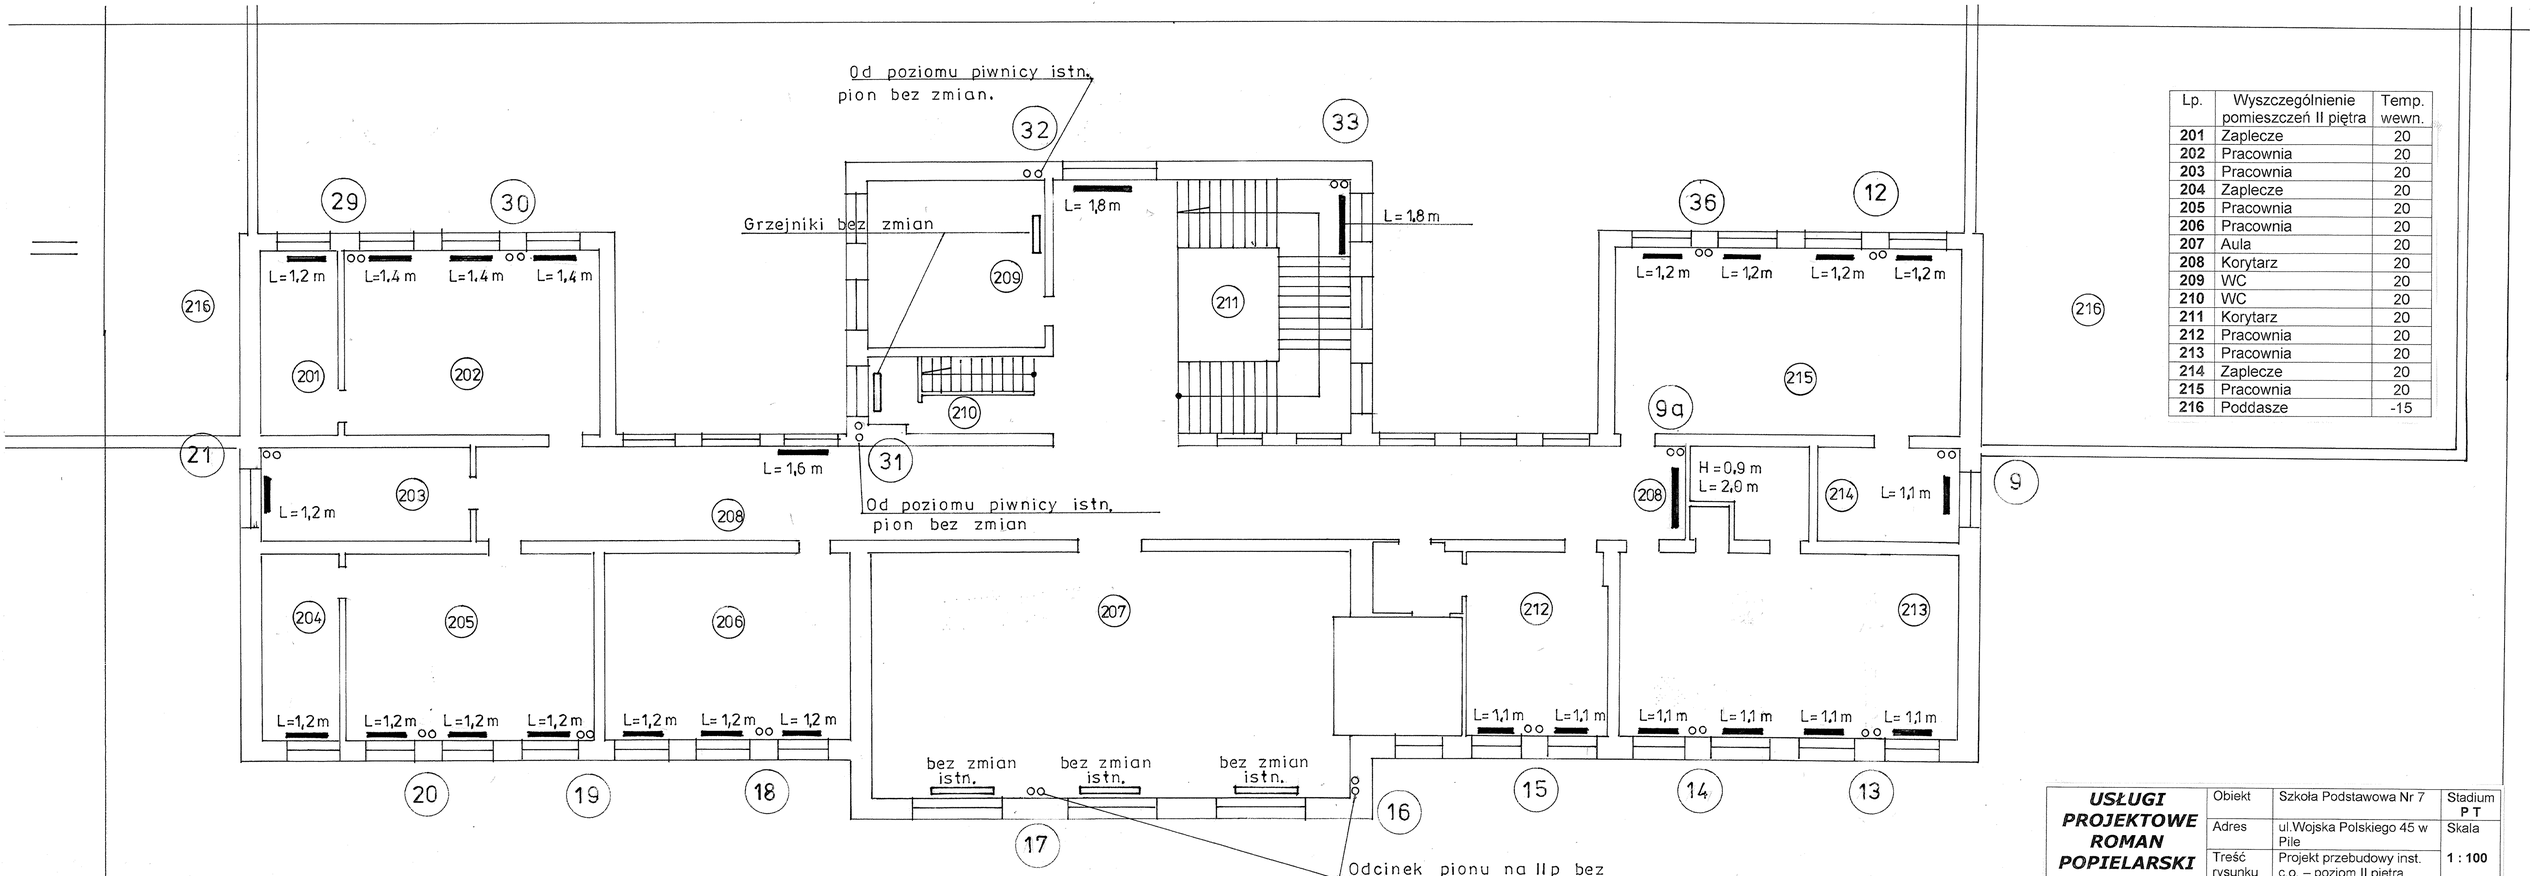

Lp.	Wyszczególnienie pomieszczeń II piętra	Temp. wewn.
201	Zaplecze	20
202	Pracownia	20
203	Pracownia	20
204	Zaplecze	20
205	Pracownia	20
206	Pracownia	20
207	Aula	20
208	Korytarz	20
209	WC	20
210	WC	20
211	Korytarz	20
212	Pracownia	20
213	Pracownia	20
214	Zaplecze	20
215	Pracownia	20
216	Poddasze	-15

USŁUGI PROJEKTOWE ROMAN POPIELARSKI	Obiekt	Szkoła Podstawowa Nr 7	Stadium **P T**
	Adres	ul.Wojska Polskiego 45 w Pile	Skala **1 : 100**
	Treść rysunku	Projekt przebudowy inst. c.o. – poziom II piętra	
	Imię i nazwisko	podpis	Nr rys. 4 / 9
Projektował	Roman Popielarski		