


32

33

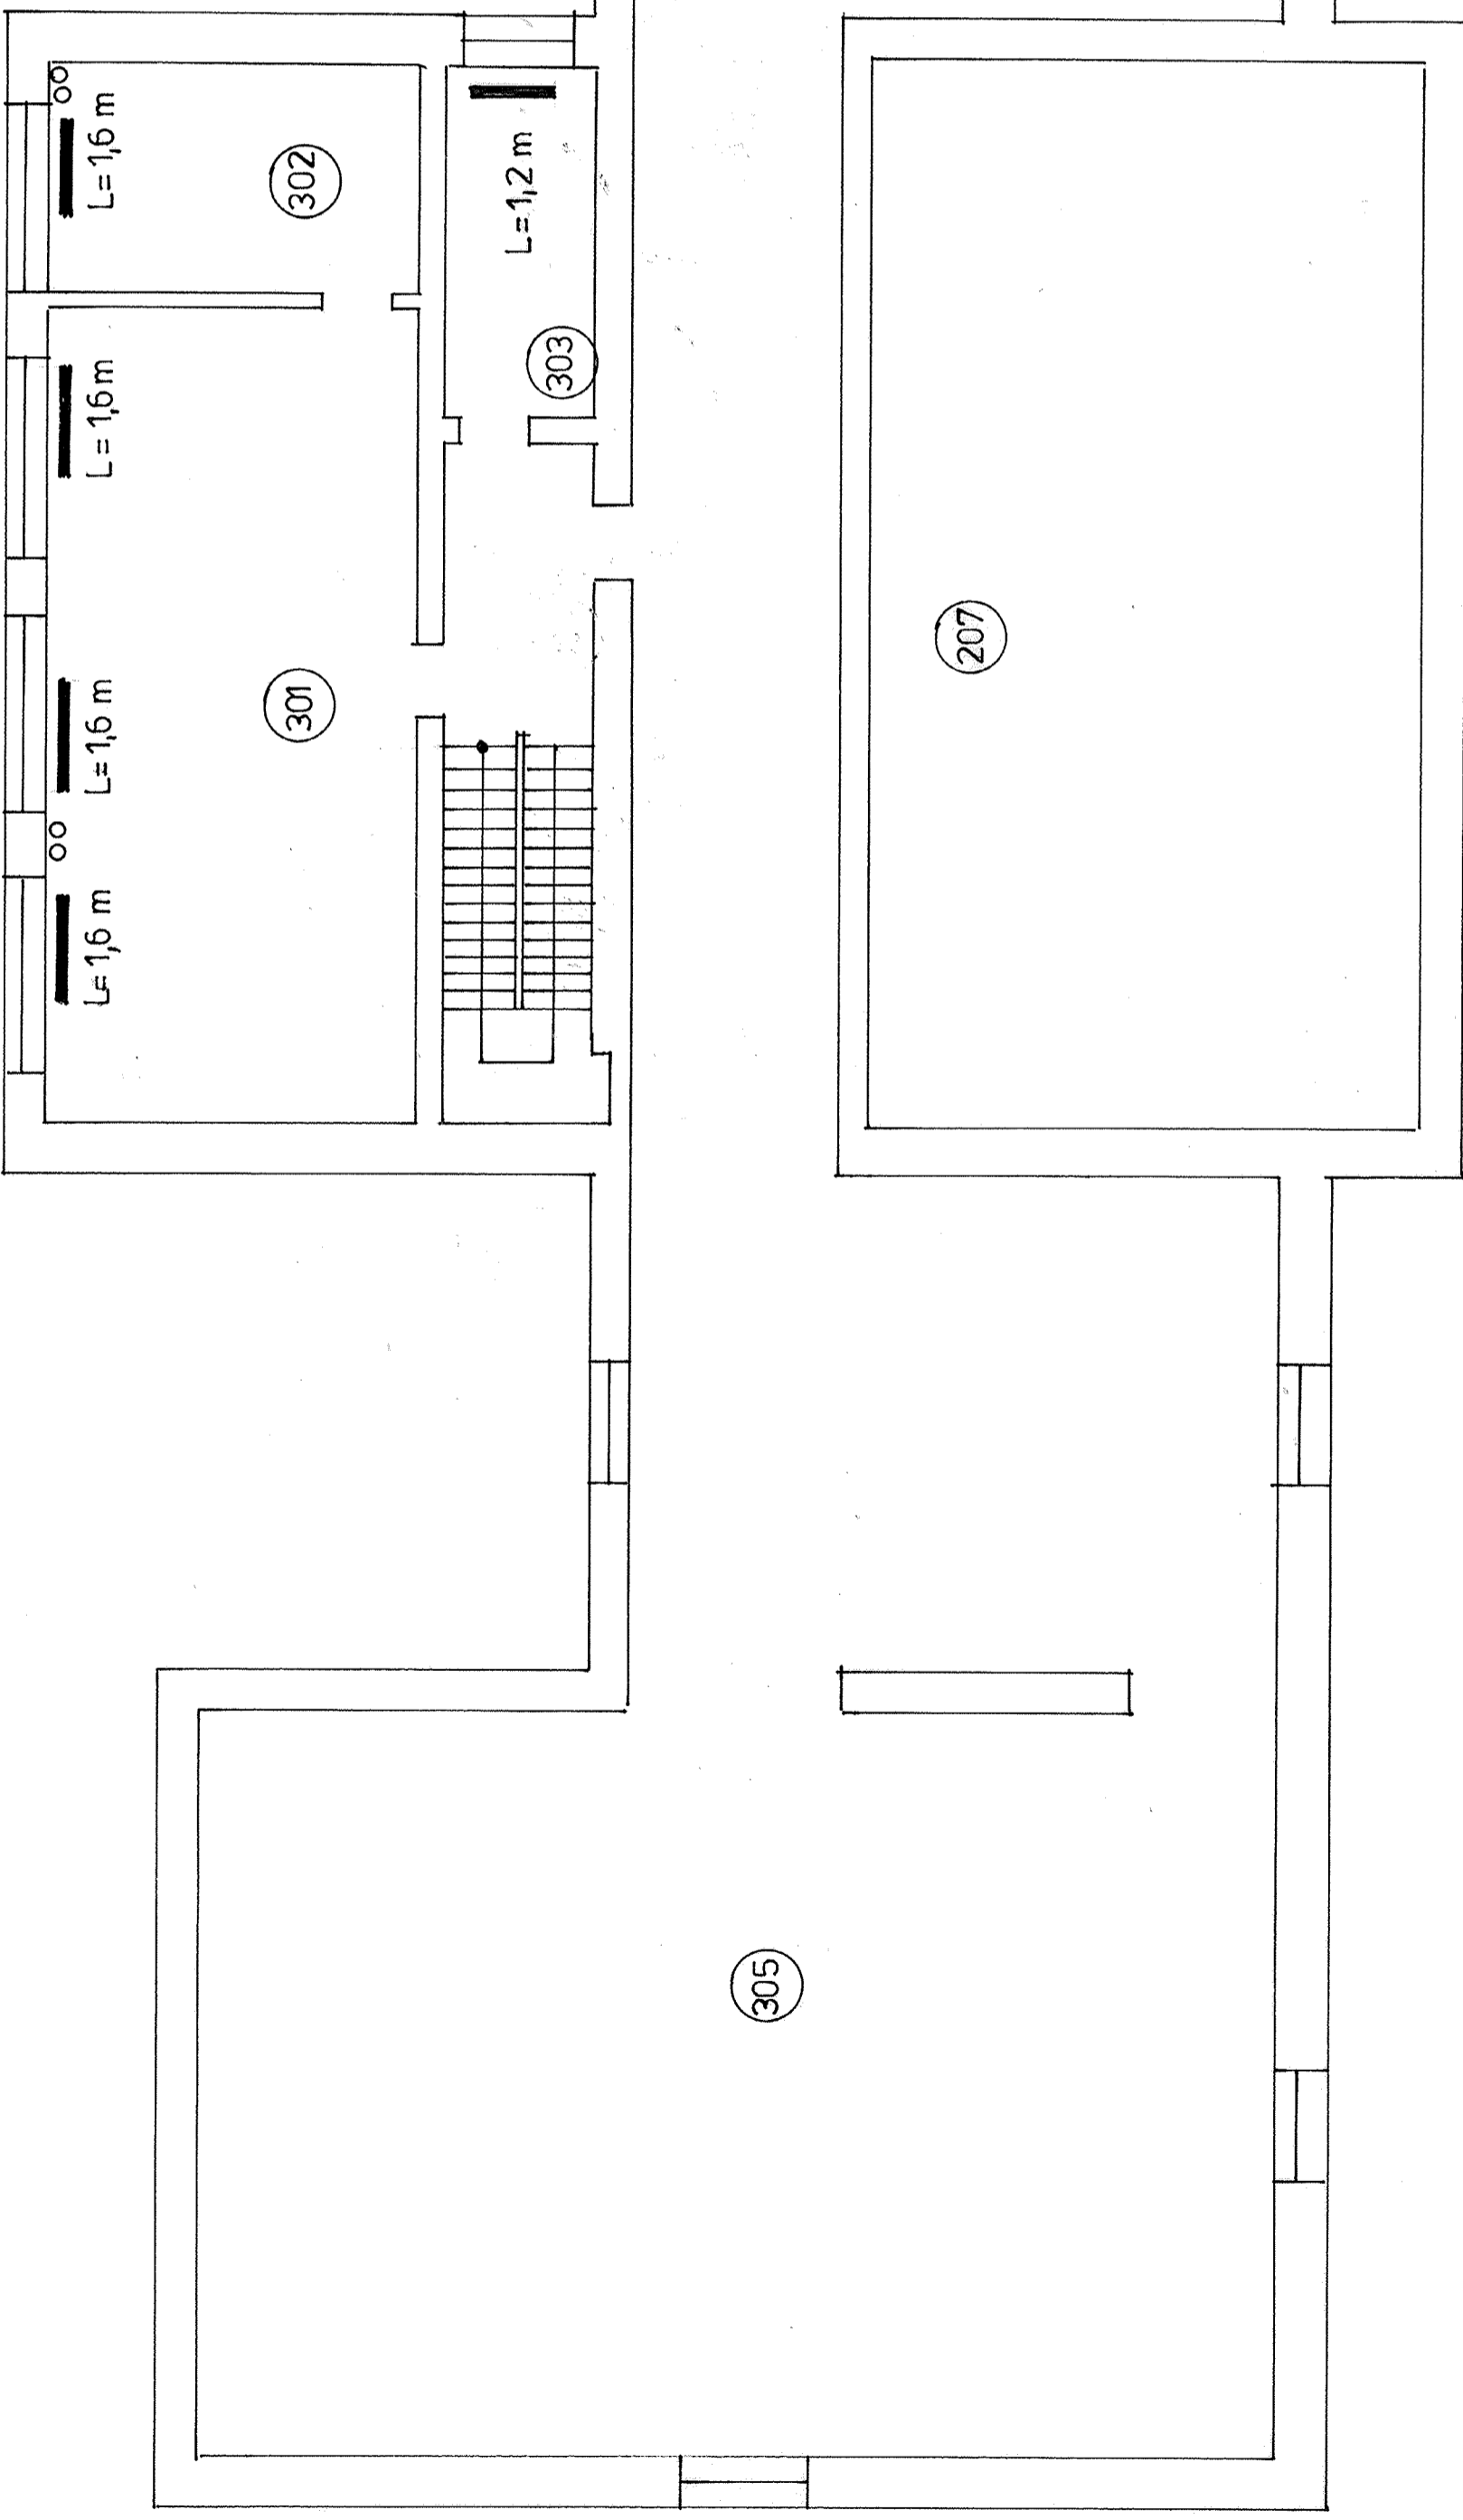

Lp.	Wyszczególnienie pomieszczeń III piętra	Temp. wewn.
301	Pracownia	20
302	Zaplecze	20
303	Sala tradycji	20
304	Klatka schodowa	20
305	Poddasze	-12

<b>USŁUGI PROJEKTOWE ROMAN POPIELARSKI</b>	Obiekt	Szkoła Podstawowa Nr 7	Stadium P T
	Adres	ul. Wojska Polskiego 45 w Pile	Skala
	Treść rysunku	Projekt przebudowy inst. c.o. poziom III p-poddasza	1 : 100
Projektował	Imię i nazwisko Roman Popielarski		Nr rys. 5 / 9