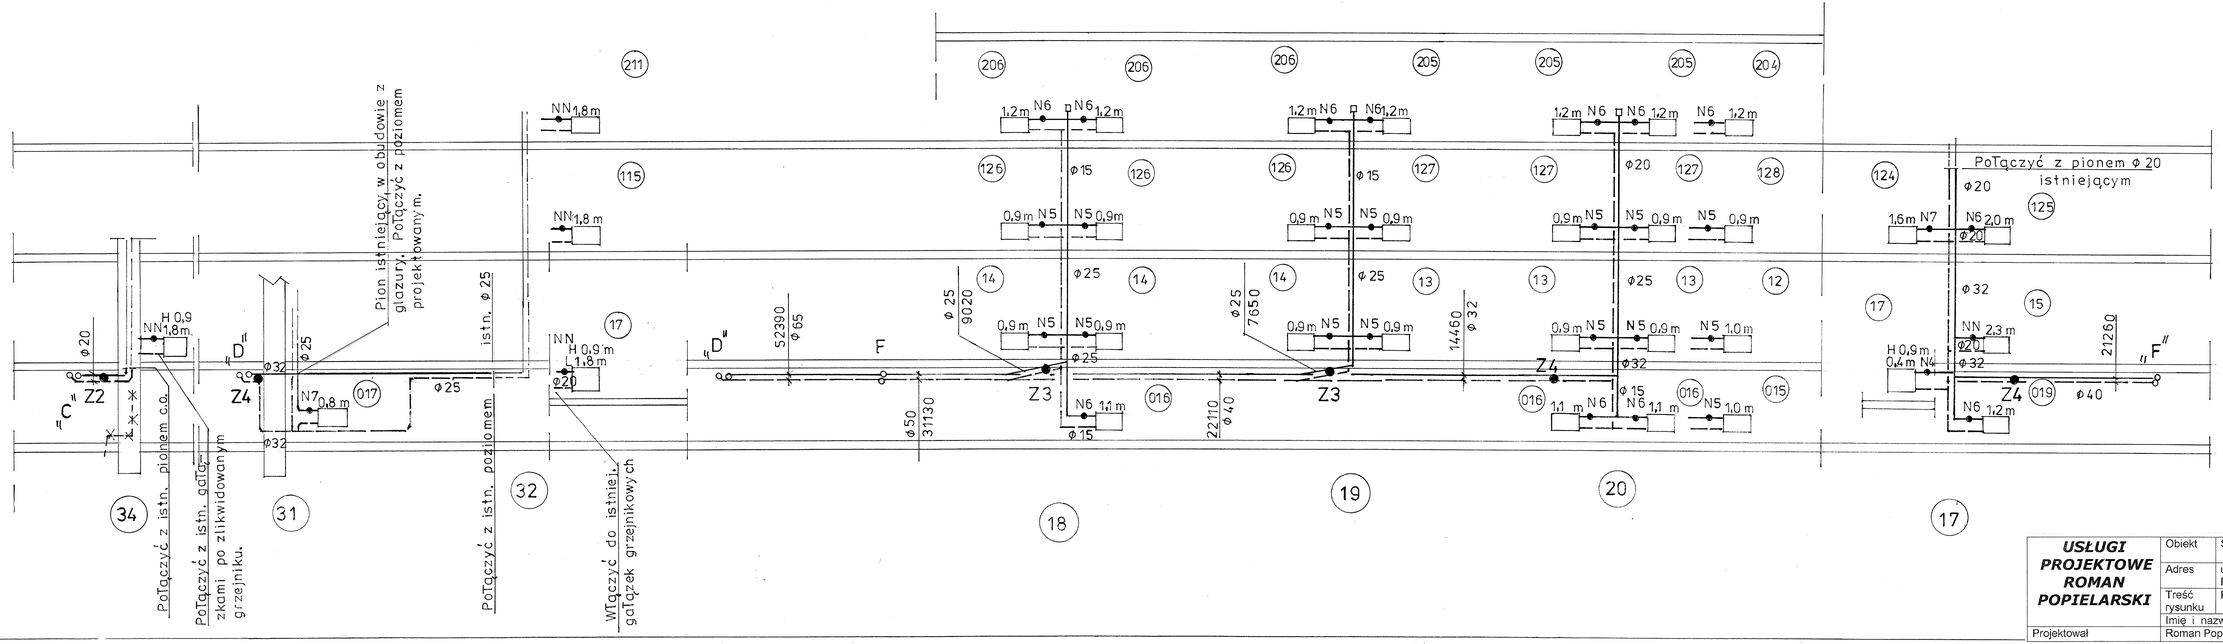

USŁUGI PROJEKTOWE ROMAN POPIELARSKI	Obiekt	Szkoła Podstawowa Nr 7	Stadium **P T**
	Adres	ul.Wojska Polskiego 45 w Pile	Skala
	Treść rysunku	Rozwinięcie instalacji c.o.	**1 : 100**
	Imię i nazwisko	podpis	Nr rys.
Projektował	Roman Popielarski		8 / 9