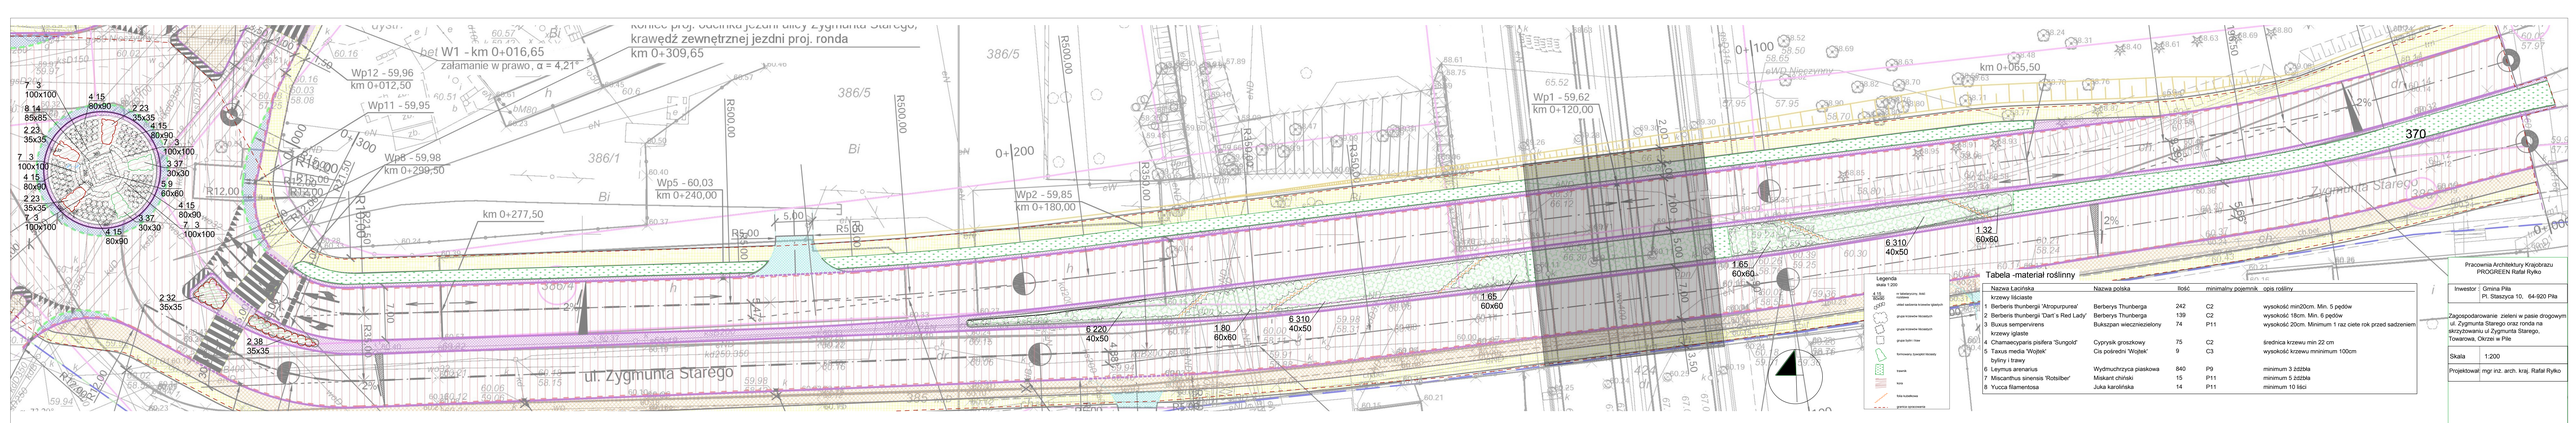

Tabela -materiał roślinny

	Nazwa łacińska	Nazwa polska	Ilość	minimalny pojemnik	opis rośliny
	krzewy liściaste				
1	Berberis thunbergii 'Atropurpurea'	Berberys Thunberga	242	C2	wysokość min20cm. Min. 5 pędów
2	Berberis thunbergii 'Dart´s Red Lady'	Berberys Thunberga	139	C2	wysokość 15cm. Min. 6 pędów
3	Buxus sempervirens krzewy iglaste	Bukszpan wiecznezielony	74	P11	wysokość 20cm. Minimum 1 raz ciete rok przed sadzeniem
4	Chamaecyparis pisifera 'Sungold'	Cyprysik groszkowy	75	C2	średnica krzewu min 22 cm
5	Taxus media 'Wojtek' bylliny i trawy	Cis pośredni 'Wojtek'	9	C3	wysokość krzewu mninimum 100cm
6	Leymus arenarius	Wydmuchrzyca piaskowa	840	P9	minimum 3 dzdbła
7	Miscanthus sinensis 'Rotsilber'	Miskant chiński	15	P11	minimum 5 dzdbła
8	Yucca filamentosa	Juka karolińska	14	P11	minimum 10 liści

Pracownia Architektury Krajobrazu
PROGREEN Rafał Ryłko

Inwestor | Gmina Piła
Pl. Staszyca 10, 64-920 Piła

Zagospodarowanie zieleni w pasie drogowym ul. Zygmunta Starego oraz ronda na skrzyżowaniu ul Zygmunta Starego, Towarowa, Okrzei w Pile

Skala 1:200

Projektował: mgr inż. arch. kraj. Rafał Ryłko