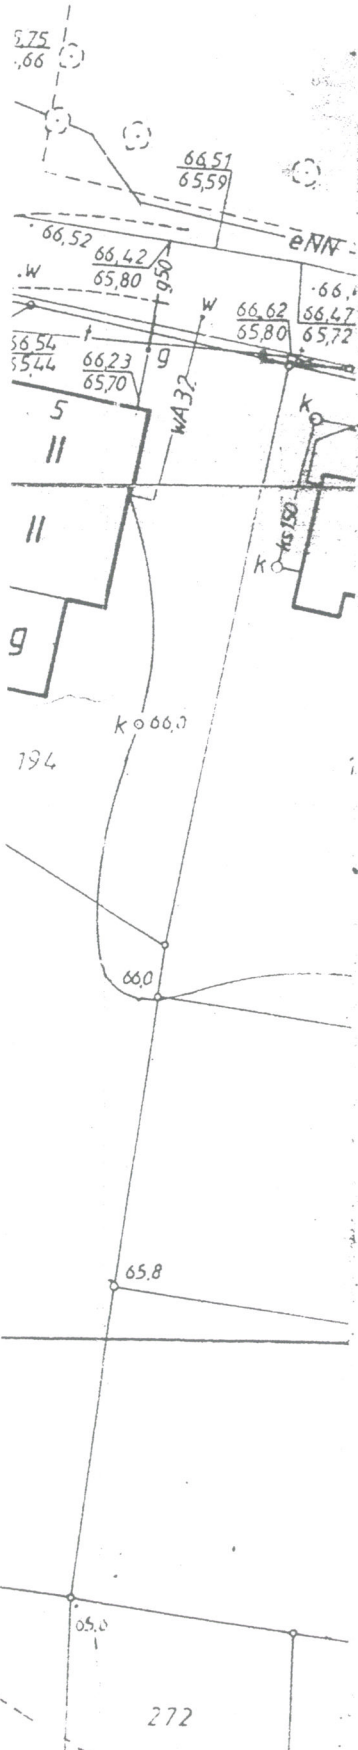






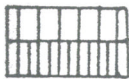

Do załącznika Nr 2

URZĄD MIASTY
Wydział Architektury
64-920 PIŁA
Pl. St. Staszica 10
tel. (067) 210-42-58, fax (067) 212-35-65

$\frac{186}{2}$

OZNACZENIA



-  - GRANICA UCHWALENIA
-  - LINIE ROZGRANICZAJĄCE TERENY O RÓŻNYCH USTALENIACH
-  - OBOWIĄZUJĄCE LINIE ZABUDOWY
-  - NIEPRZEKRACZALNE LINIE ZABUDOWY
-  - OBOWIĄZUJĄCE USYTUOWANIE KALENICY
-  - OBOWIĄZUJĄCE ZACHOWANIE FORMY ZEWNĘTRZNEJ BUDYNKÓW

PROJEKT ZMIANY OPRACOWANO W WOJEWÓDZKIM BIURZE URBANISTYKI I ARCHITEKTURY W PIŁE

mgr inż. arch. Tomira Łeska-Oleszak
mgr inż. arch. Dorota Fryndt
tech. Beata Bębas