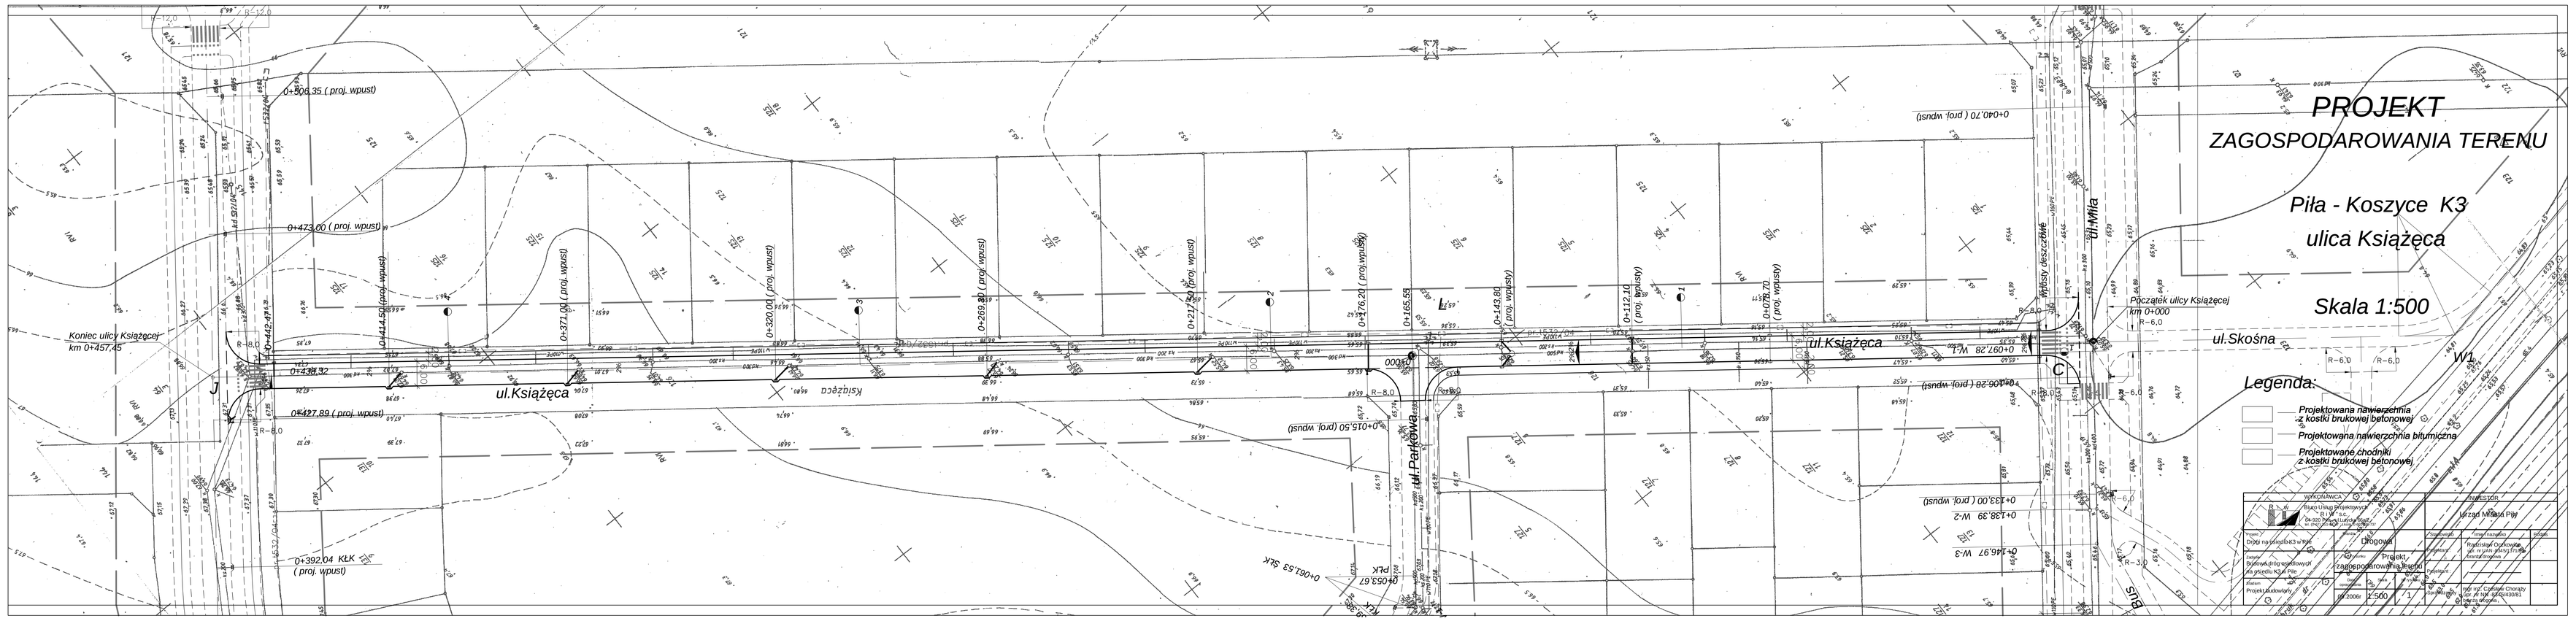
PROJEKT
ZAGOSPODAROWANIA TERENU
Piła - Koszyce K3
ulica Książęca
Skala 1:500
Legenda:
Projektowana nawierzchnia z kostki brukowej betonowej
Projektowana nawierzchnia bitumiczna
Projektowane chodniki z kostki brukowej betonowej
ul.Książęca
ul.Skośna
ul.Parkowa
ul.Miła
Koniec ulicy Książęcej km 0+457,45
Początek ulicy Książęcej km 0+000
0+306,35 (proj. wpust)
0+473,00 (proj. wpust)
0+427,89 (proj. wpust)
0+392,04 KŁK (proj. wpust)
0+040,70 (proj. wpust)
0+097,28 W-1
0+138,39 W-2
0+146,97 W-3
0+033,00 (proj. wpust)
0+015,50 (proj. wpust)
0+061,53 SŁK
0+053,67 PŁK
Bus