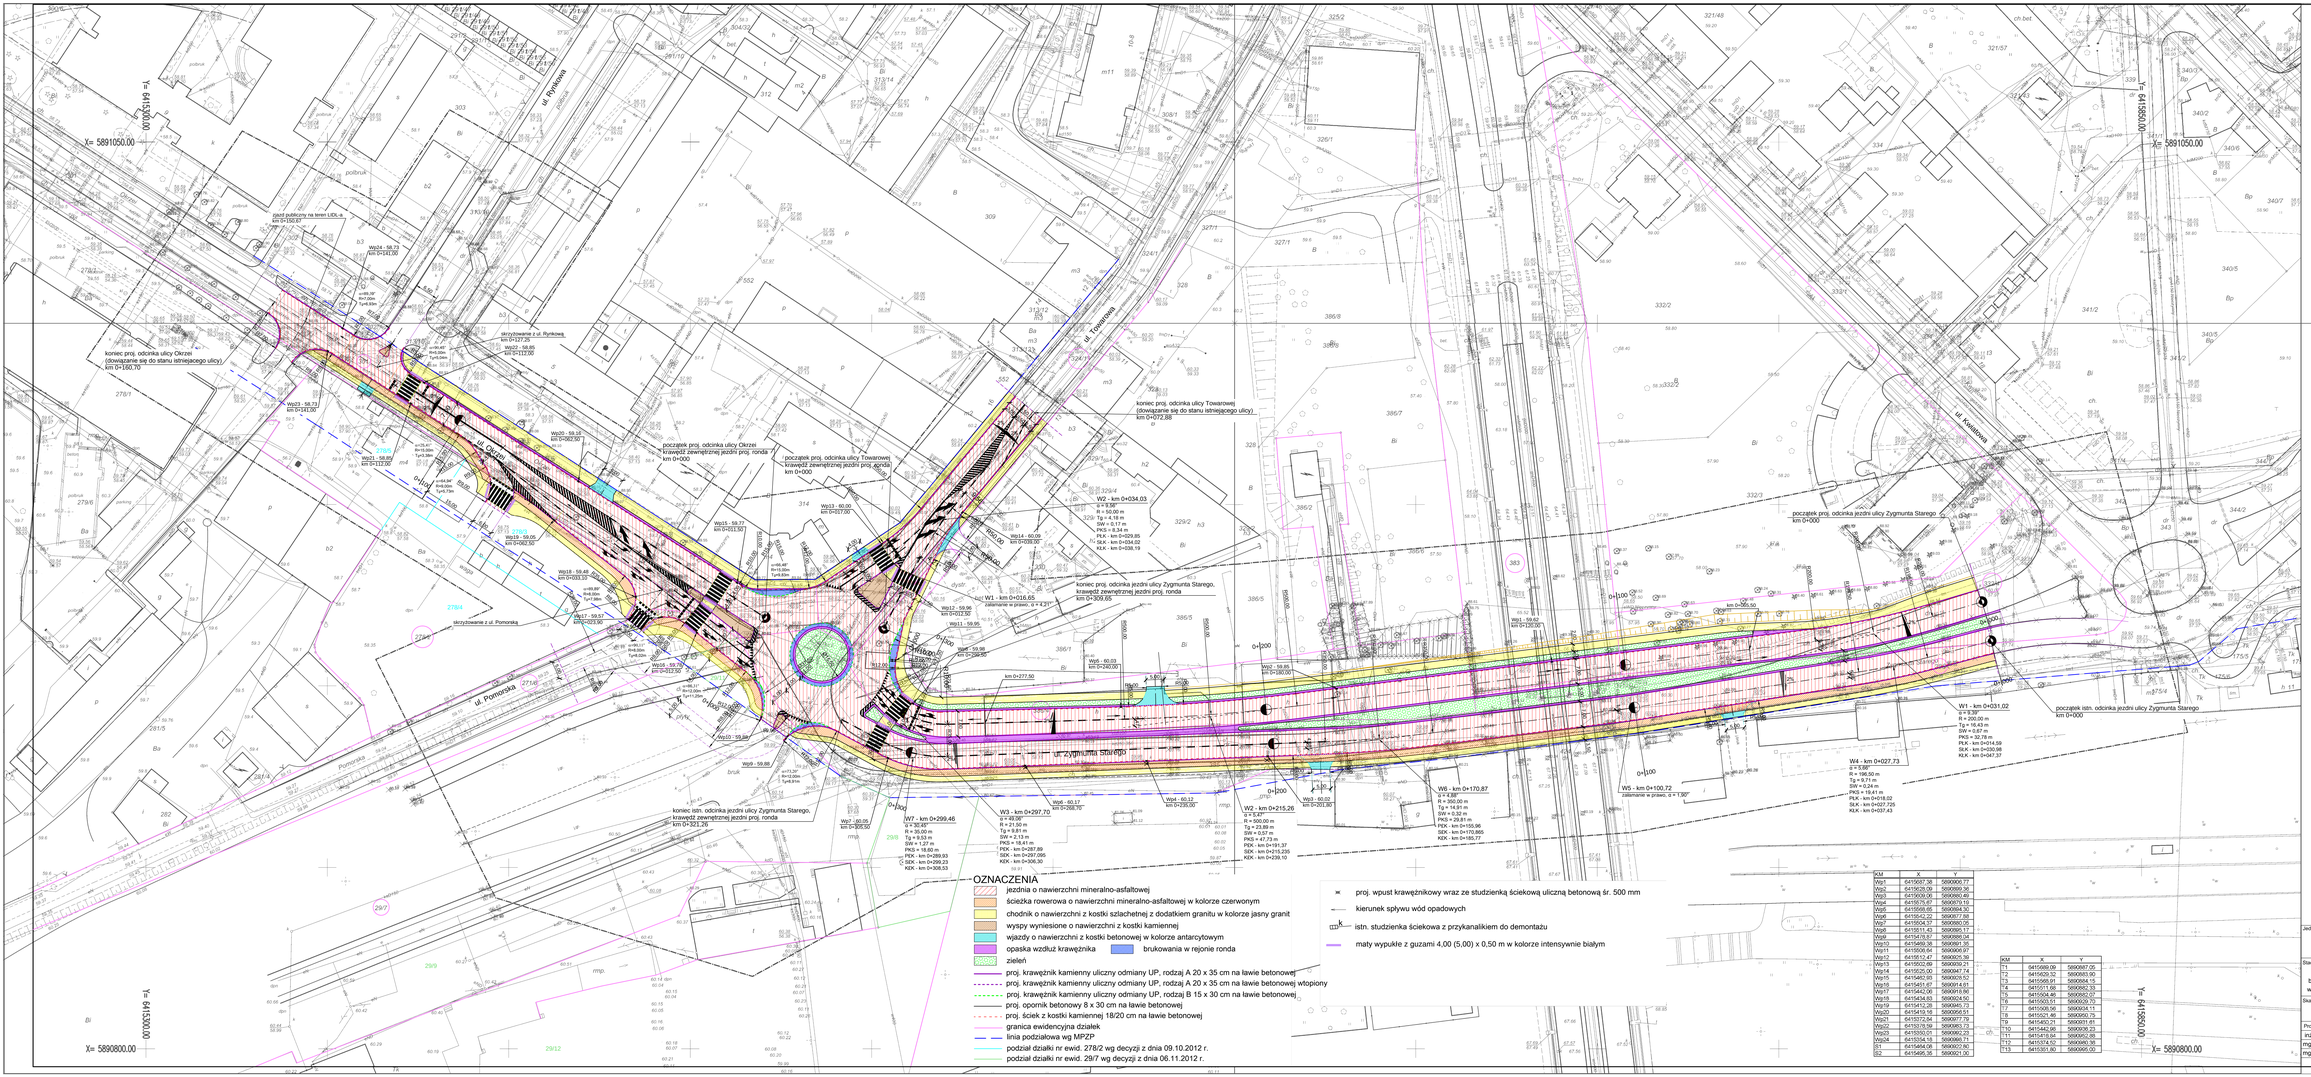

MAPA DO CELÓW PROJEKTOWYCH

Oznaczenie kancelaryjne zgłoszenia pracy geodezyjnej	DZ: 3090 / 2012	KERG: 72 – 318 / 2012
Godło Mapy:	6.194.10.18.3.3; 6.194.10.23.1.1; 6.194.10.23.1.2;	
Nazwa miejscowości	PIŁA	
Nazwa ulicy	ZYGMUNTA STAREGO; KWIATOWA; TOWAROWA; POMORSKA; OKRZEI;	
Jednostka ewidencyjna	Identyfikator	301901_1; Piła
	nazwa	PIŁA
Obręb ewidencyjny	Identyfikator	0018; 0026;
	nazwa	PIŁA
Skala mapy		1:500
Nazwa układu współrzędnych	prostokątny płaski	2000 południk 18°
	Układ wysokości	Kronsztadt 86
Oznaczenie granic obszaru, który był przedmiotem aktualizacji		
Informacje o służebności gruntowych mających wpływ na zagospodarowanie granic, działalnościach w granicach przekształcanej inwestycji *)		NIE BADANO
Data opracowania mapy		18 czerwca 2012 roku

Firma „GEOMAP"
Rafał Pijanowski
Ul. Żuka 11a/11
64-920 Piła

nazwa i imię i nazwisko wykonawcy

Jan Pijanowski uprawnienia nr 804

imię i nazwisko projektu zgłoszeniowego, projektu który wyłonił mapę, ze sprostowań i aktu, w tym projektu który wyłonił zmianę obiektu ewidencyjnego, które wyłonił mapę, a w przypadku braku wyłonienia zmiany obiektu ewidencyjnego – nowo(ta) wyłonił(a) mapę

Starosta Pilski
Powiatowy Ośrodek Dokumentacji Geodezyjnej i Kartograficznej w Pile
W odpowiedzi na pismo z dnia 2012-07-11 znak: [illegible] z wniosku [illegible] Ośrodek informuje, że zgłoszona praca geodezyjna [illegible] Zgłoszona praca może być podstawą do aktualizacji operatu ewidencji gruntów i budynków. Zgłoszona praca geodezyjna [illegible] na terenie powiatu pilskiego [illegible] w terminie 30 dni od dnia złożenia wniosku.
2012 - 07 - 11

KM	X	Y
Wp1	6415597,39	5890909,77
Wp2	6415628,09	5890899,36
Wp3	6415639,30	5890900,40
Wp4	6415576,67	5890879,10
Wp5	6415648,45	5890904,30
Wp6	6415542,22	5890877,88
Wp7	6415504,31	5890892,05
Wp8	6415511,43	5890905,17
Wp9	6415478,51	5890890,04
Wp10	6415469,38	5890901,95
Wp11	6415506,64	5890906,97
Wp12	6415512,47	5890920,39
Wp13	6415602,66	5890904,21
Wp14	6415525,00	5890947,74
Wp15	6415462,95	5890930,52
Wp16	6415451,67	5890914,61
Wp17	6415442,06	5890918,96
Wp18	6415434,83	5890924,50
Wp19	6415412,26	5890944,73
Wp20	6415419,16	5890956,51
Wp21	6415372,54	5890977,79
Wp22	6415378,58	5890953,73
Wp23	6415392,01	5890945,23
Wp24	6415354,18	5890966,71
S1	6415464,06	5890931,80
S2	6415495,35	5890921,00

KM	X	Y
T1	6415569,09	5890987,05
T2	6415629,32	5890983,80
T3	6415568,91	5890948,13
T4	6415711,66	5890952,33
T5	6415504,46	5890902,07
T6	6415503,51	5890924,70
T7	6415529,96	5890904,13
T8	6415442,95	5890931,69
T9	6415442,75	5890931,83
T10	6415442,66	5890936,23
T11	6415716,56	5890922,66
T12	6415374,52	5890940,56
T13	6415331,80	5890949,02

Jednostka projektowa:	Zamawiający:
TRANS-BAU-PROJECT Sp. z o.o. 62-053 Mosina, Borkowice 14H	Gmina Piła 64-920 Piła, Pl. St. Staszica 10

Stadium:	Temat:	Data:
Projekt budowlano-wykonawczy	Modernizacja południowej części obwodnicy śr ódmiejskiej od ul. Podgórnej do ul. Kwiatowej z przebudową skrzyżowania z ul. Towarową i ul. Pomorską w Pile	03.2013
Skala: 1:500	Nazwa rysunku: Plan zagospodarowania	Nr rys. 2

Projekt i opracowanie:	Branża:	Nr Uprawnień:	Podpis:
inż. Janusz Fajfer	Drogowa	85/72	
mgr inż. Maciej Fajfer	Drogowa	WKP/0296/POOD/09	
mgr inż. Eliza Jankowska			