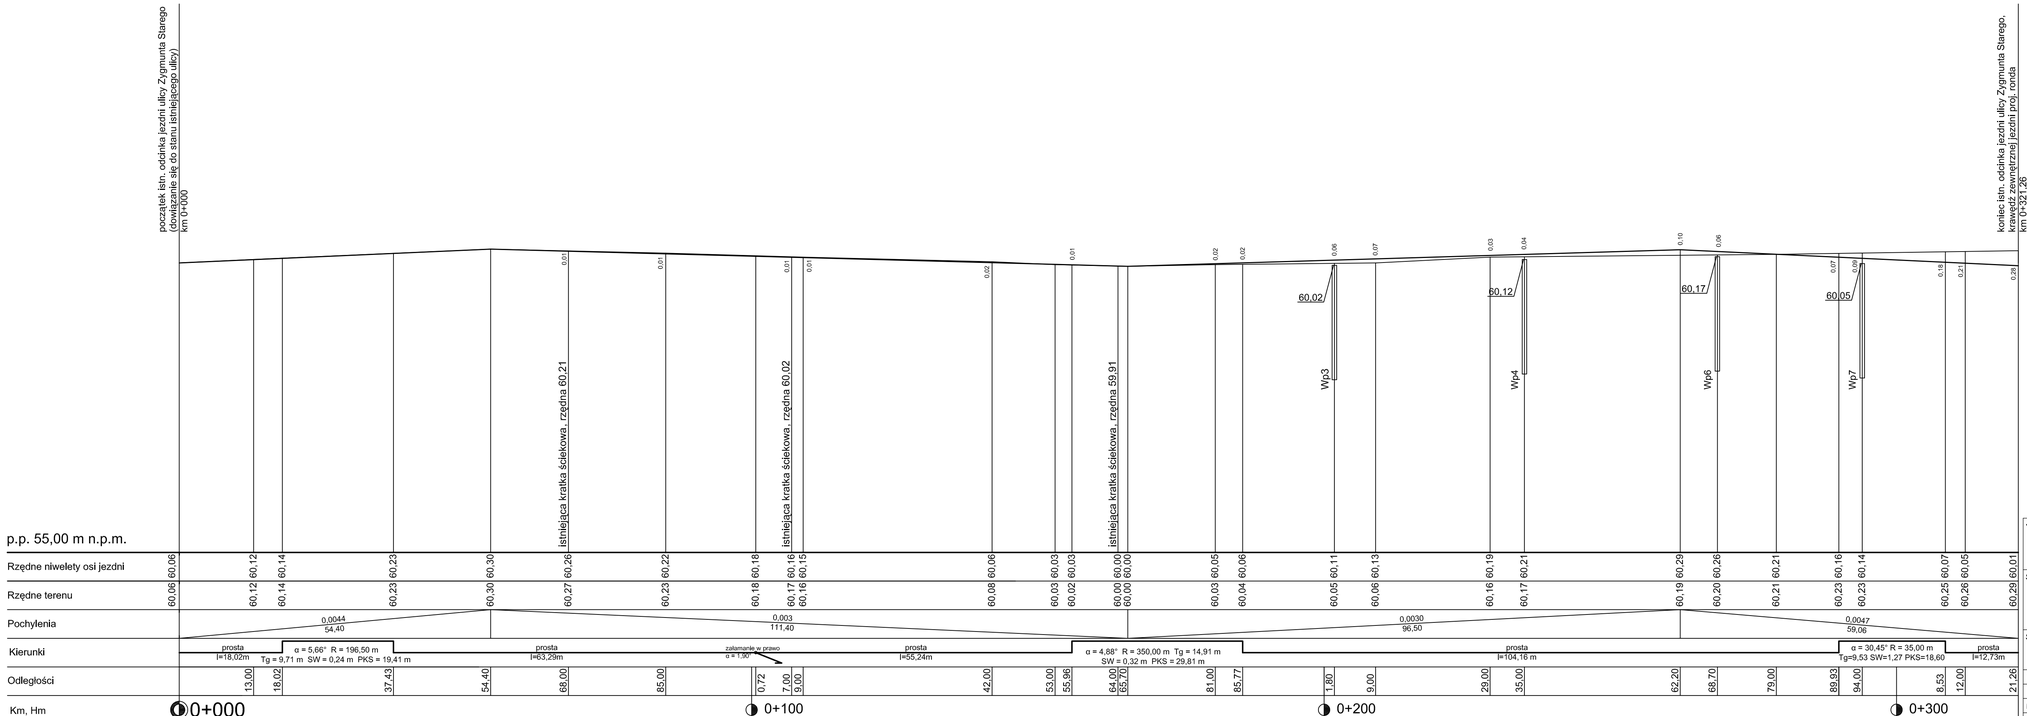

Jednostka projektowa: TRANS-BAU-PROJECT Sp. z o.o. 62-053 Mosina, Borkowice 14H		Zamawiający: Gmina Piła 64-920 Piła, Pl. St. Staszica 10	
Stadium: Projekt budowlano-wykonawczy	Temat: Modernizacja południowej części obwodnicy śr ódmiejskiej od ul. Podgórnej do ul. Kwiatowej z przebudową skrzyżowania z ul. Towarową i ul. Pomorską w Pile		Data: 03.2013
Skala: 1:500/50	Nazwa rysunku: Przekrój podłużny - istniejąca jezdnia ulicy Zygmunta Starego		Nr rys. 3.2
Projekt i opracowanie:	Branża:	Nr Uprawnień:	Podpis:
inż. Janusz Fajfer	Drogowa	85/72	
mgr inż. Maciej Fajfer	Drogowa	WKP/0296/POOD/09	
mgr inż. Eliza Jankowska			