


początek proj. odcinka ulicy Okrzei
krawędź zewnętrznej jezdni proj. ronda
km 0+000

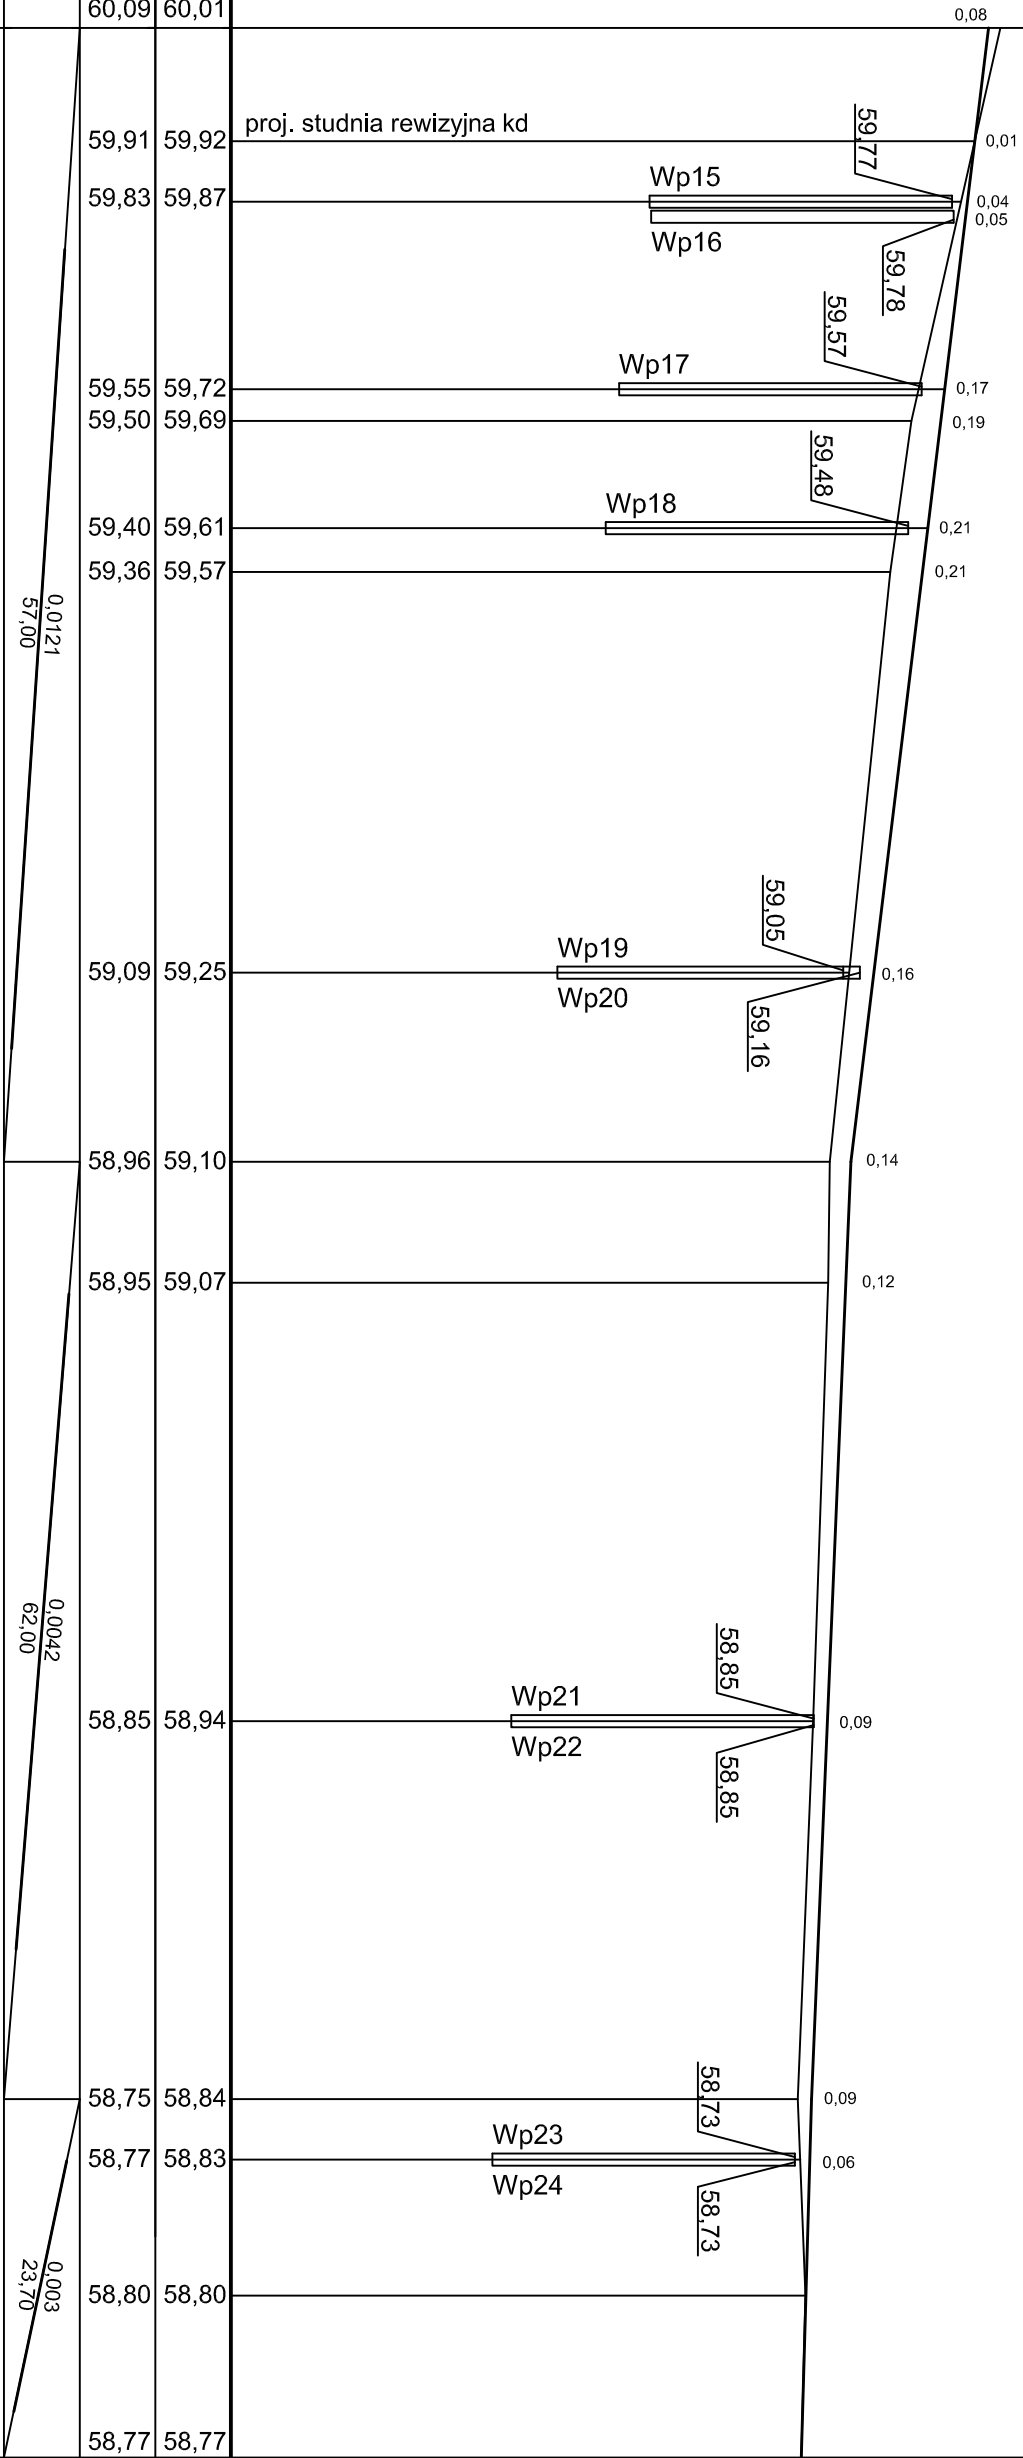

koniec proj. odcinka ulicy Okrzei
(dowiązanie się do stanu istniejącego ulicy)
km 0+160,70

Jednostka projektowa:		Zamawiający:	
TRANS-BAU-PROJECT Sp. z o.o.		Gmina Piła	
62-053 Mosina, Borkowice 14H		64-920 Piła, Pl. St. Szańsica 10	
Stadium:	Temat:	Data:	
Projekt budowlano-wykonawczy	Modernizacja południowej części obwodnicy śródmiejskiej od ul. Podgórnej do ul. Kwiatowej z przebudową skrzyżowania z ul. Towarową i ul. Pomorską w Pile	03.2013	
Skala:	Nazwa rysunku:	Nr rys.	
1:500/50	Przekrój podłużny - ulica Okrzei	3.4	
Projekt i opracowanie:	Branża:	Nr Uprawnień:	Podpis:
inż. Janusz Fajfer	Drogowa	85/72	
mgr inż. Maciej Fajfer	Drogowa	WKP/0296/POOD/09	
mgr inż. Eliza Janowska			