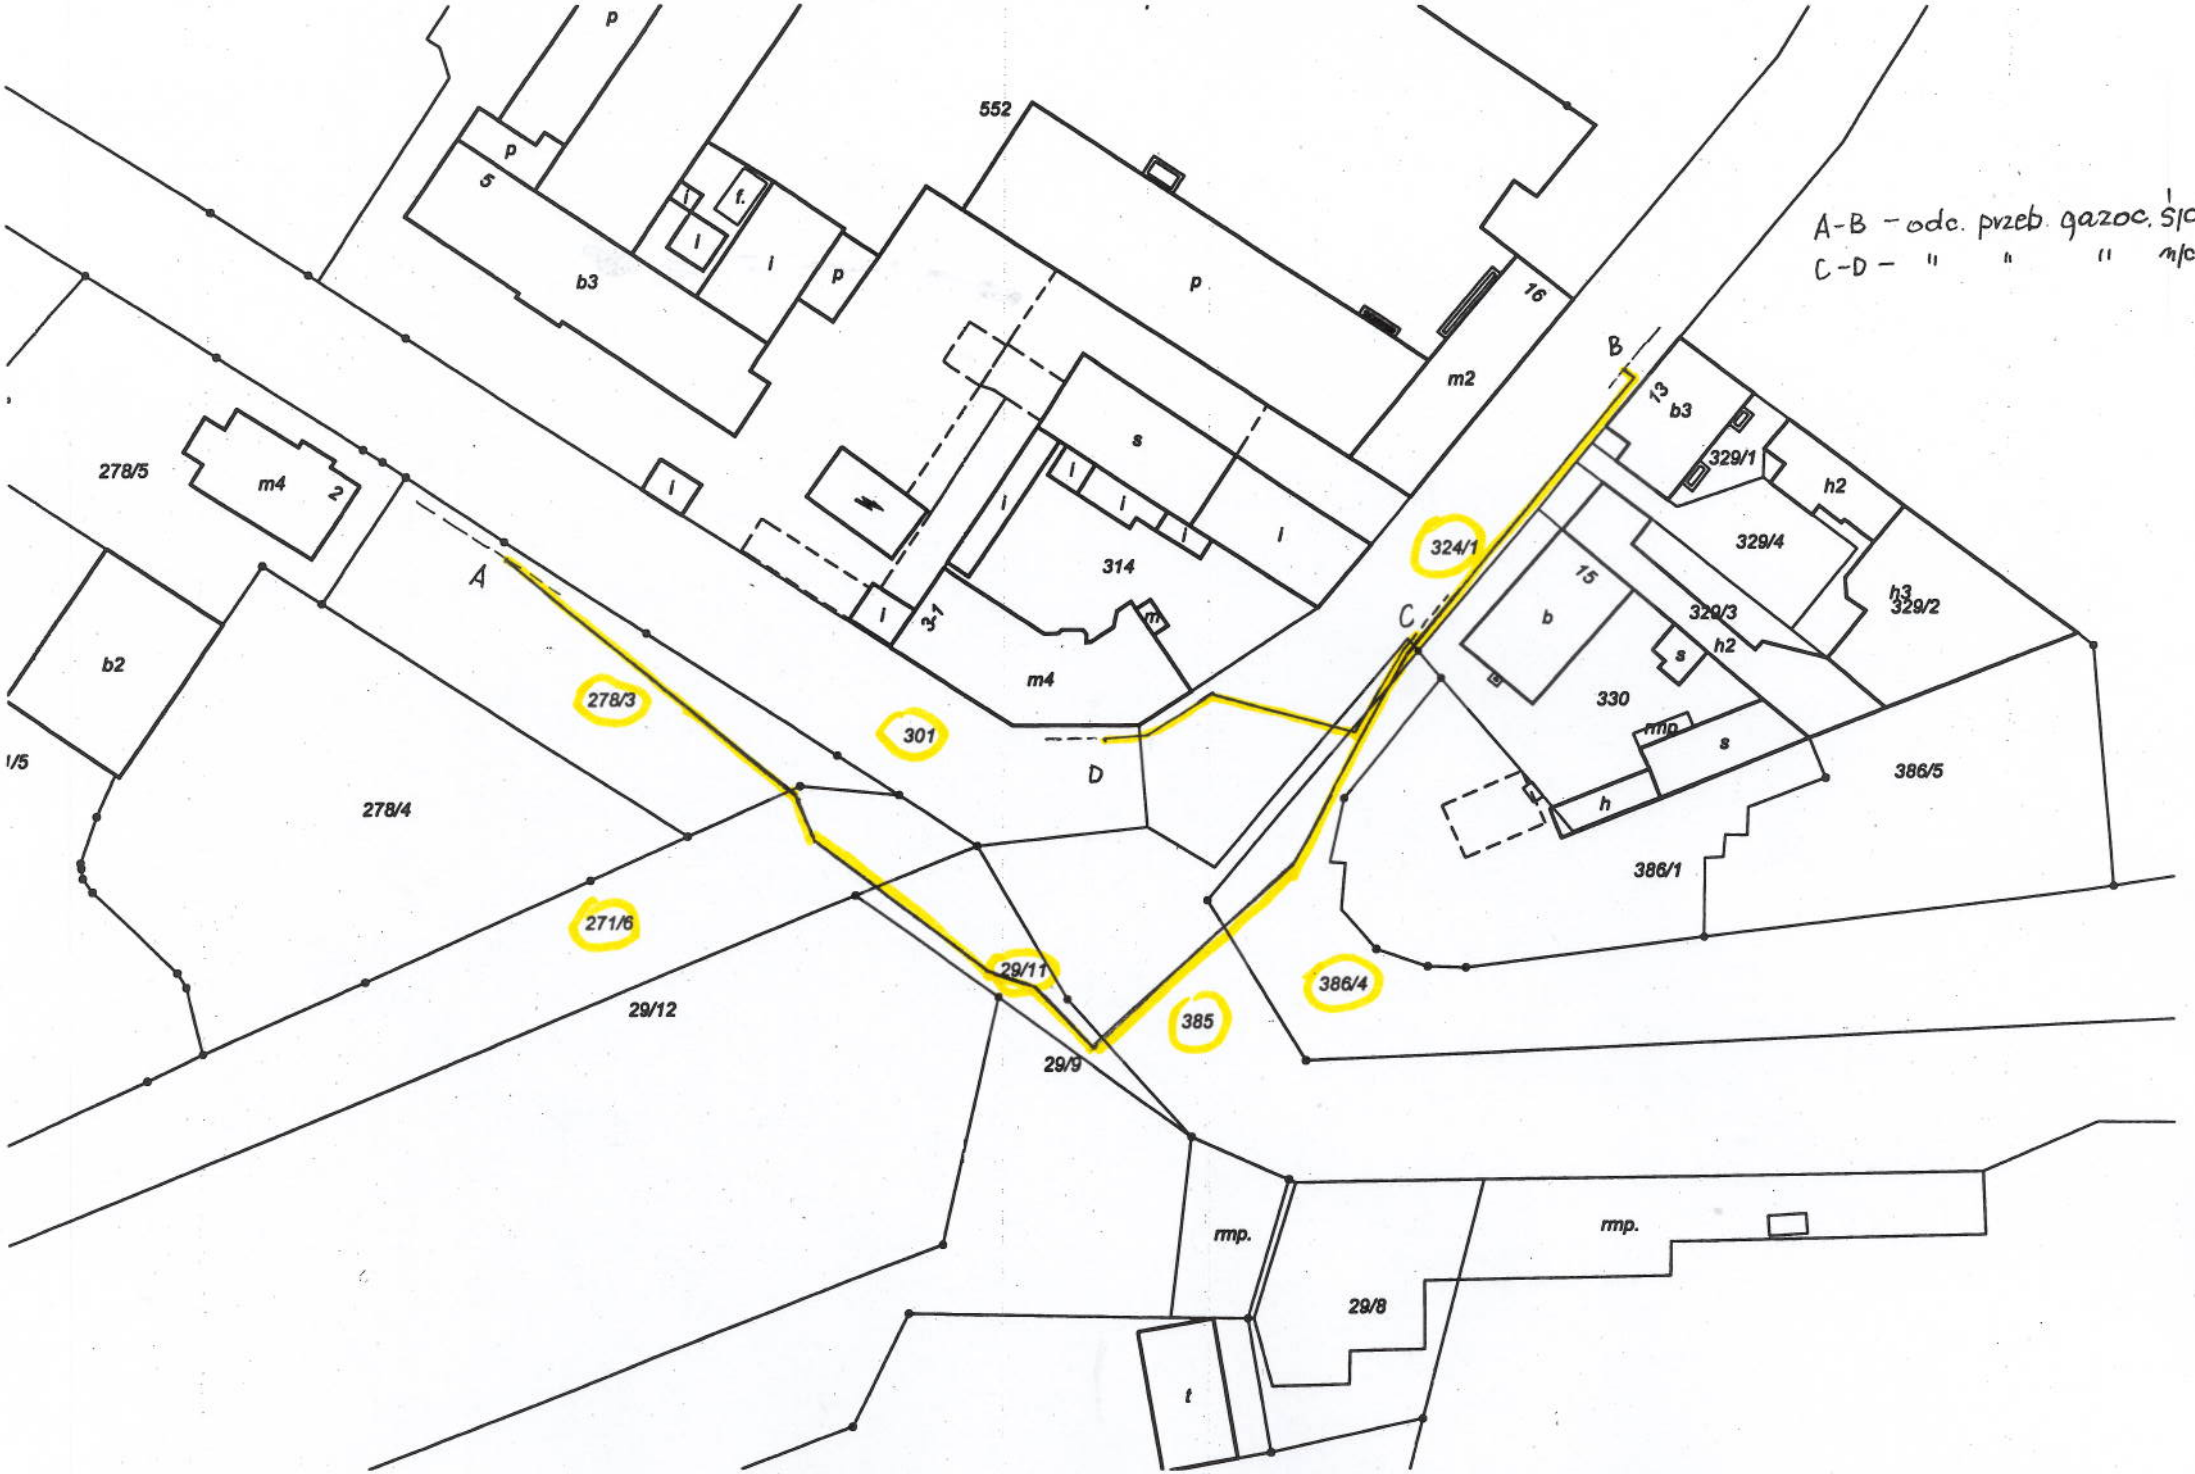
A-B - odc. przeb. gazoc. ś/c
C-D - " " " n/c
552
p
5
b3
f.
16
m2
s
314
m4
3-1
278/5
m4
2
b2
278/4
278/3
301
271/6
29/11
29/12
29/9
385
386/4
324/1
B
13
b3
329/1
h2
329/4
h3
329/2
15
b
329/3
h2
s
330
rmp
h
386/5
386/1
A
C
D
rmp.
29/8
t