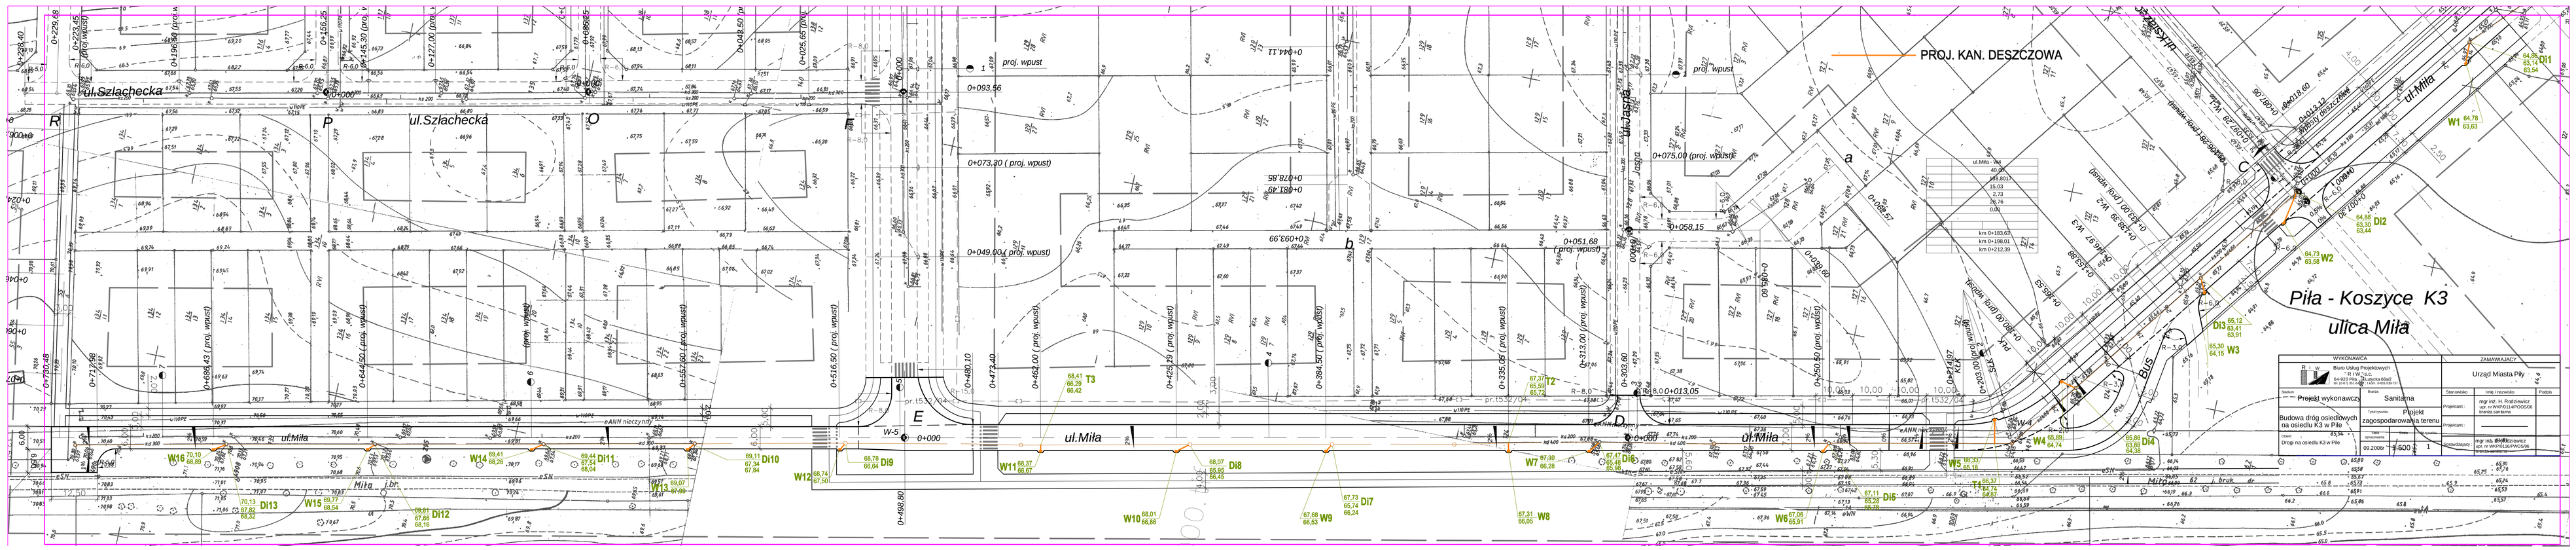
PROJ. KAN. DESZCZOWA
ul.Szlachecka
ul.Miła
Piła - Koszyce K3
ulica Miła
Biuro Usług Projektowych
Piła
Urząd Miasta Piła
Projekt wykonawczy
Budowa dróg osiedlowych na osiedlu K3 w Pile
Projekt zagospodarowania terenu
Droga na osiedlu K3 w Pile
Skala 1:500
Arkusz 1
09.2009