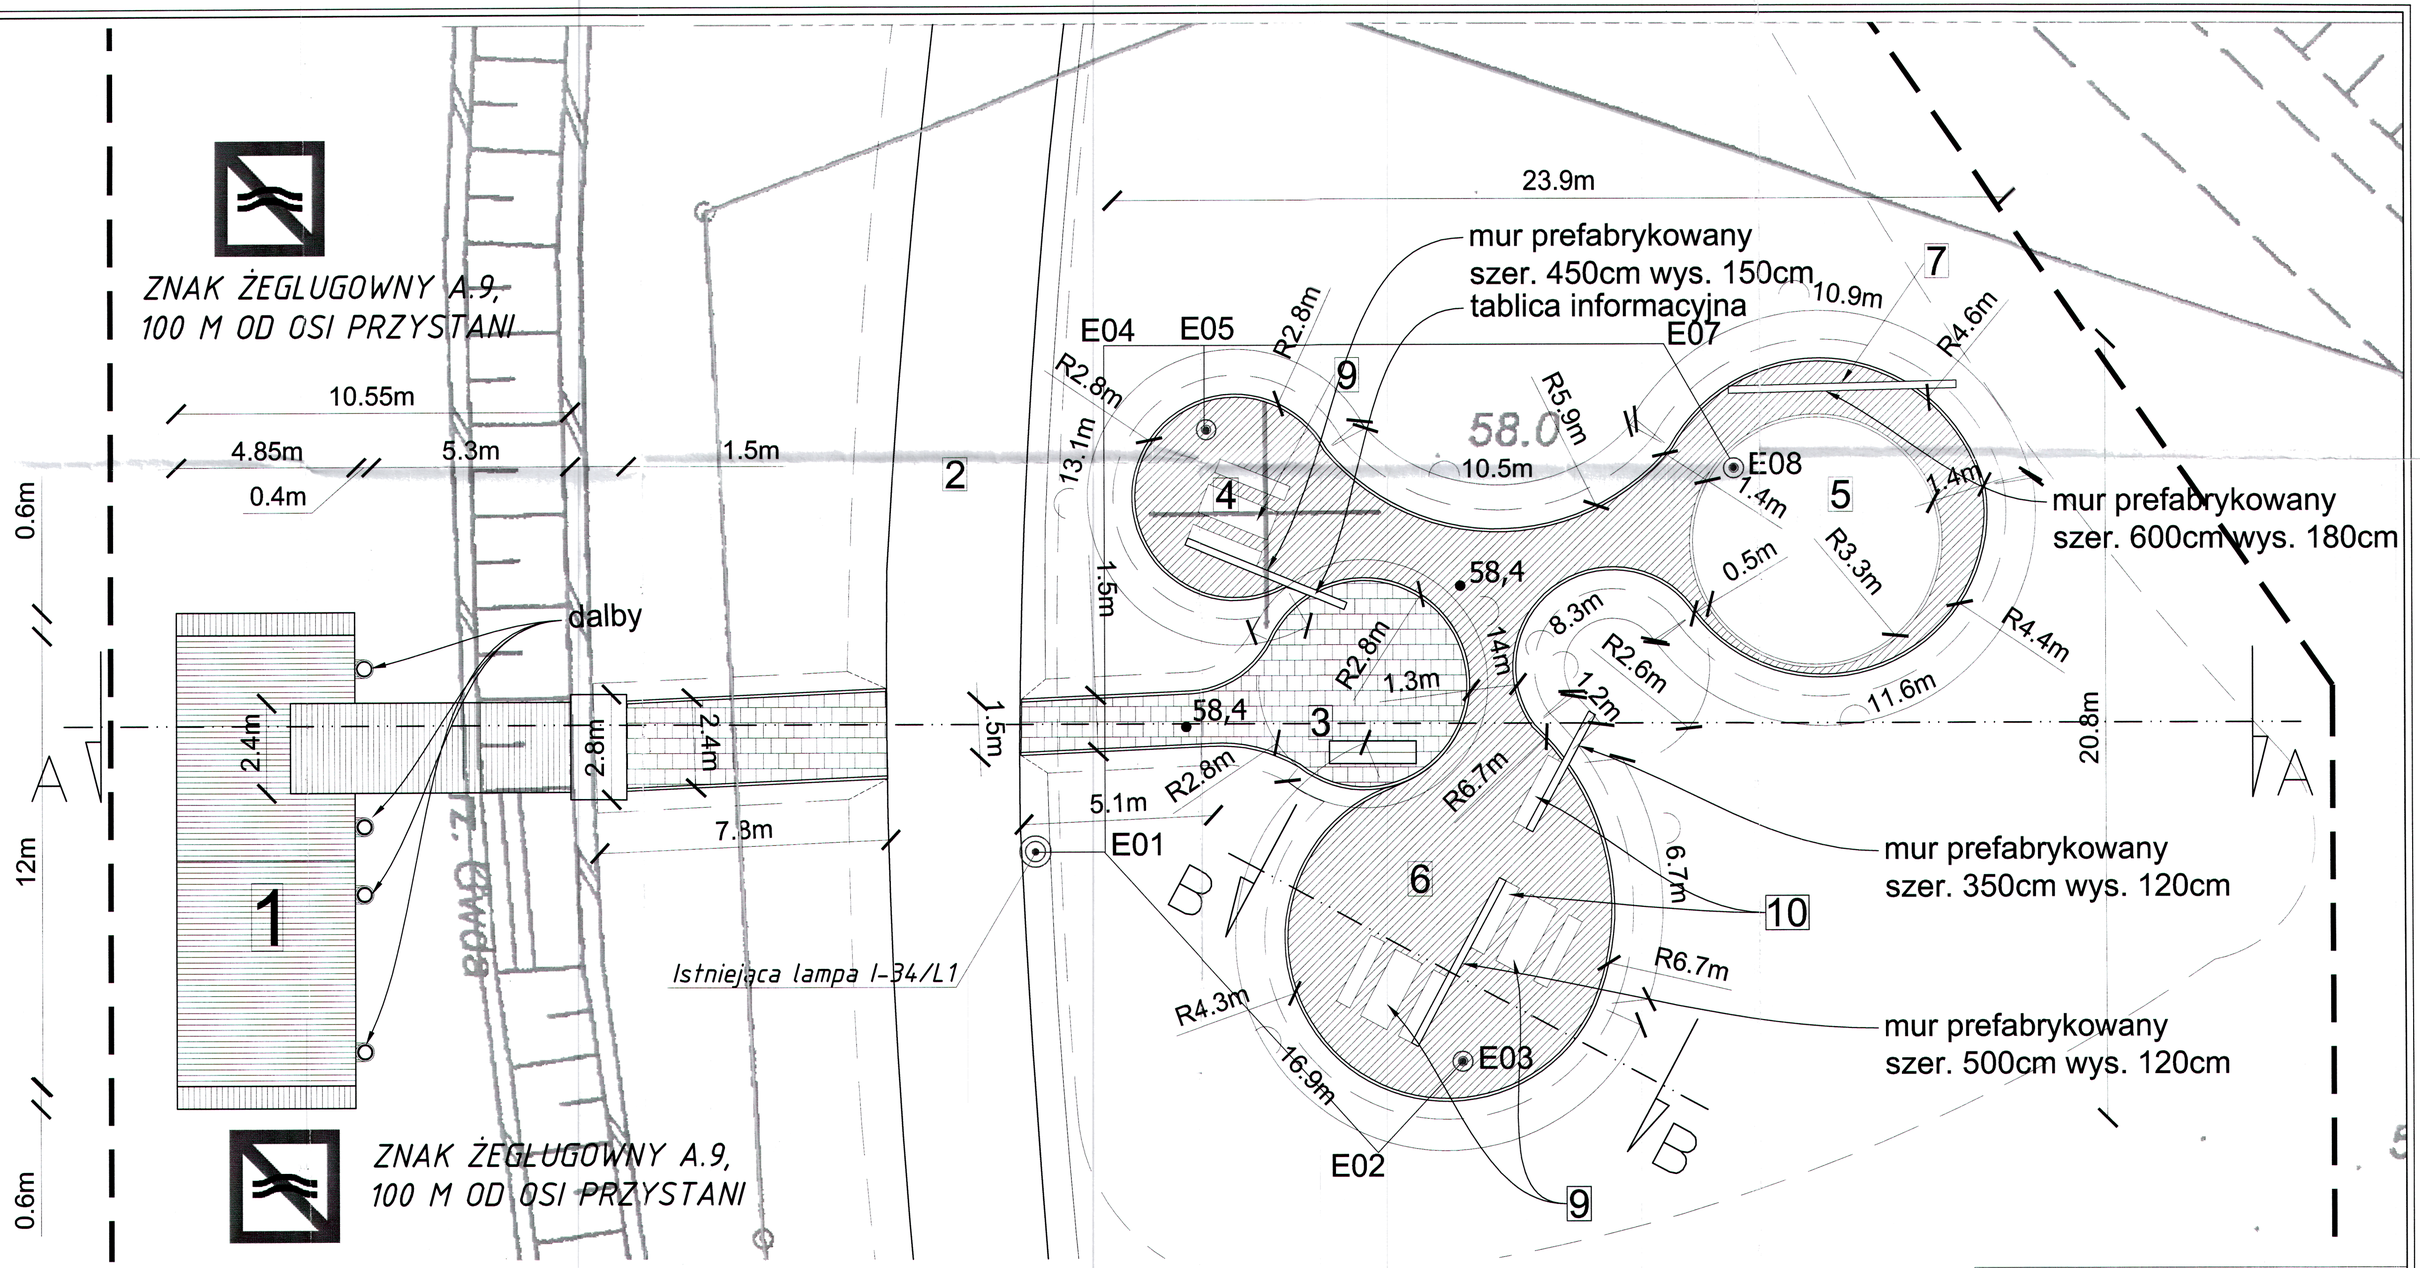

UWAGI:

1. Wszystkie roboty należy wykonywać zgodnie z przepisami techniczno- budowlanymi, Polskimi Normami i obowiązującymi normami EN, * Warunkami technicznymi wykonania i odbioru robót budowlano-montażowych opracowanych przez Instytut Techniki Budowlanej oraz zasadami wiedzy i sztuki budowlanej.

2. Poziomy rzędnych należy zweryfikować i precyzyjnie wytyczyć geodezyjnie na etapie wykonawczym. Odchyłki od projektu należy konsultować z projektantem.

3. Wszelkie elementy ruchome, elementy wyposażenia, w szczególności
elementy stolarki i ślusarki okiennej i drzwiowej, szkleń, fasad, okładzin elewacyjnych, balustrad, poręczy i pochwytów, odbojników wewnętrznych i innych należy zamawiać i wykonywać / montować na podstawie zweryfikowanych obmiarów rzeczywistych wykonanych na obiekcie.

4. Dopuszcza się zastosowanie materiałów zamiennych pod warunkiem,
że posiadają one cechy nie gorsze jakościowo i technicznie od wskazanych w projekcie, a także pod warunkiem uzyskania zgody projektanta.

5. Przed przystąpieniem do realizacji należy przedstawić Inwestorowi i Projektantowi wszystkie próbki materiałowe w celu ich akceptacji.

6. Wszystkie elementy konstrukcyjne należy przyjmować według pozycji opisanych na schematach lokalizacyjnych w dokumentacji - część konstrukcyjna.

7. Każdy składnik projektowy należy rozpatrywać i rozpoznawać w dokumentacji w kontekście wszystkich rysunków, które do tego składnika się odnoszą (z uwzględnieniem wszystkich danych opisowych
znajdujących się w poszczególnych tomach) i zasad sztuki budowlanej, a wątpliwości wyjaśniać wyprzedzająco z projektantem w trybie zapewniającym niezakłócony przebieg realizacji.

8. Brak wskazania na rysunku technicznym elementu, którego zastosowanie wynika ze znanych lub powszechnie przyjętych rozwiązań
w zakresie sztuki budowlanej nie zwalnia wykonawcy z konieczności skalkulowania i zastosowania takiego elementu na etapie realizacji. Wymaga to ponadto zgody inwestora i projektanta.

9. Wszystkie łączenia elementów (nie będące łączeniem trwałym) należy traktować jako dylatację.

10. W przypadku jakiejkolwiek rozbieżności w dokumentacji należy konsultować się z Projektantem

11. Wykonawca powinien przedstawić rozwiązania warsztatowe w celu akceptacji przez projektanta.

1 Projektowany pomost pływający z trapem

2 Trasa drogi rowerowej - wg. odrębnego opracowania

3 Projektowany ciąg pieszy
NAWIERZCHNIA Z KOSTKI SEIMELROCK APPIA ANTICA
STOJAK NA ROWERY SZT. 1- CLASIC III Lara Laj

4 Projektowany plac rekreacyjny nr 1
STOLY PIKNIKOWE szt. 1
POSADZKA - TARAS DREWNIANY

5 Projektowany plac rekreacyjny nr 2
HAMAKI szt. 5
POSADZKA - TARAS DREWNIANY
WYCIĘCIE OKRĄGŁE - TRAWA

6 Projektowany plac rekreacyjny nr 3
STOLY PIKNIKOWE szt. 2
ŁAWKA szt. 2
POSADZKA - TARAS DREWNIANY

7 Ścianka wiatroochronna

9 Stół piknikowy

10 Ławki

Projektowane nowe oświetlenie słupowe
SZT. 3

granice działek
nr działek

OBSZAR OPRACOWANIA

projektowana sieć energetyczna

proj. eAn

INWESTOR	GMINA PIŁA PL. STASZICA 10, 64–920 PIŁA
JEDNOSTKA PROJEKTOWA	OSA BIURO PROJEKTOWE SP. Z O.O. ul.Wspólna 23/3, 61–479 Poznań tel./fax. +48 61 869 90 97 e-mail: biuro@projectosa.pl
NAZWA I ADRES OBIEKTU BUDOWLANEGO	PROJEKT PRZYSTANI NR 2 NA RZECE GWDZIE W PILE działki nr 13/1, 10/2 ARK 3
PROJEKTANT	mgr inż. arch. Michał Oleksyn — UPRAWNIENIA: WP-OA/OKK/Up8/24/2009 — PODPIS
SPRAWDZAJĄCY	mgr inż. arch. Krzysztof Skolimowski — UPRAWNIENIA: WP-OA/OKK/Up8/23/2009 — PODPIS
TYTUŁ RYSUNKU	PROJEKT ZAGOSPODAROWANIA TERENU- USZCZEGÓŁOWIENIE
BRANŻA	ARCHITEKTURA
STADIUM	PROJEKT BUDOWLANY
DATA	08.2012
SKALA	1:100
	P02

STAROSTWO POWIATOWE W PILE
Sprawdzono pod względem zgodności z oryginałem
000057