


Przekrój konstrukcyjny

Skala 1:10

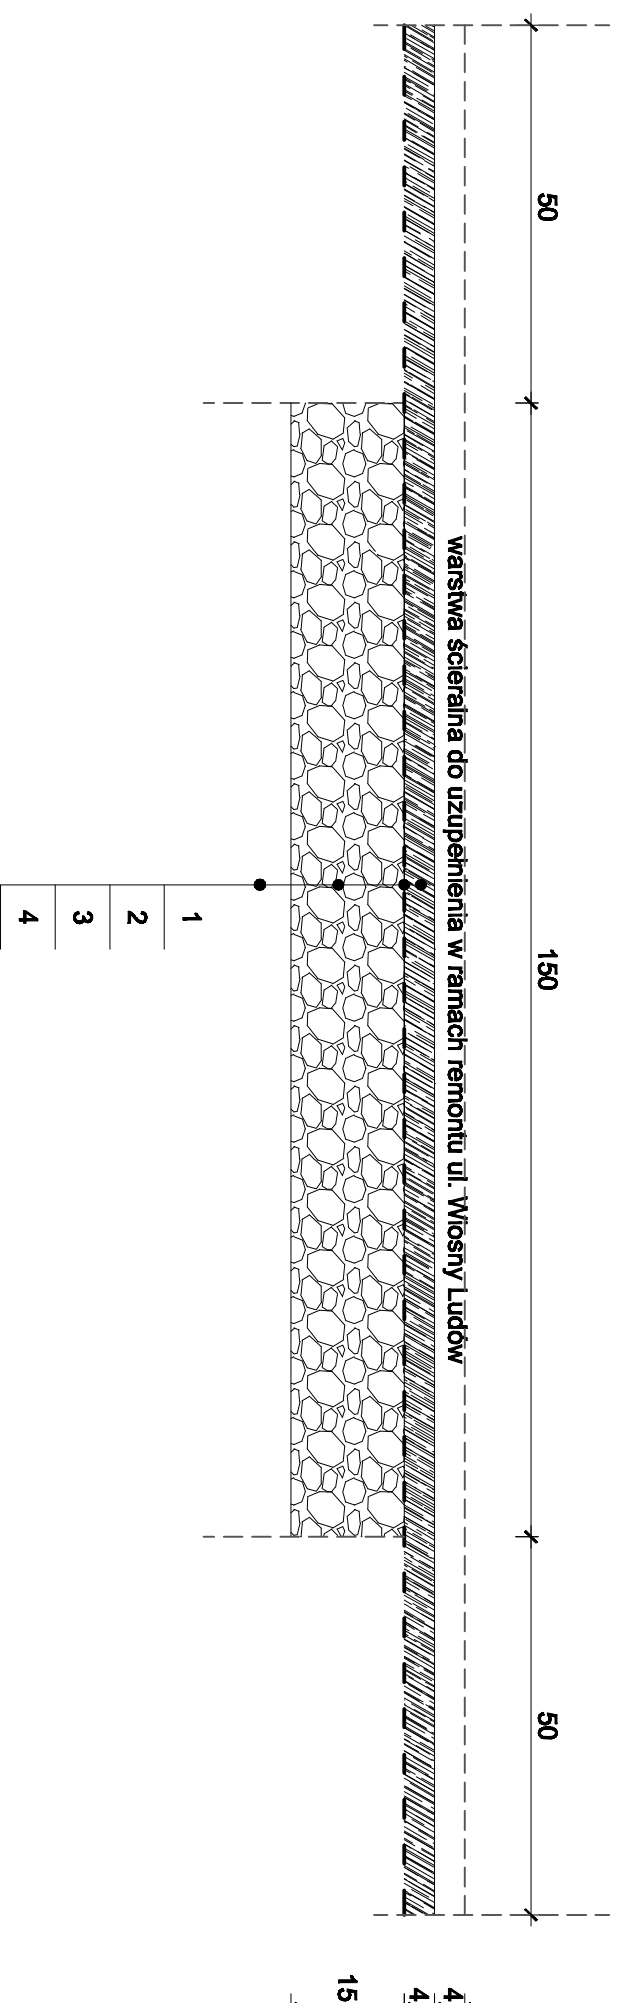

Legenda:

- 1 - Warstwa wiążąca z betonu asfaltowego BA 0/25
- 2 - Geosiatka 50kN/m
- 3 - Podbudowa z kruszywa łamanego stabilizowanego mechanicznie 0/31,5mm
- 4 - Warstwa wg odrębnego projektu sanitarnego

PROFIL BIS SP. Z.O.O. ul. Fabryczna 23 Zielona Góra

Nazwa i adres obiektu budowlanego

Przebudowa ul. Wiosny Ludów od ul. Siemiradzkiego do ul.

Czarnieckiego w Pile

Temat:

Odnowa nawierzchni

Tytuł rysunku:

Przekrój konstrukcyjny

branża
drogowa

Projektant: spec.drogi	Sławomir Fedorowicz	nr uprawn. 74/84/Zg	podpis	Skala 1:10
Opracowała: nr rys.	mgr inż. Magdalena Wilińska	nr uprawn.	podpis	nr rys.
Sprawdził: Data	mgr inż. Janusz Pechowiak	82/88/WZDP		1
	marzec 2010			