




RZUT POCHYLNI skala 1:50

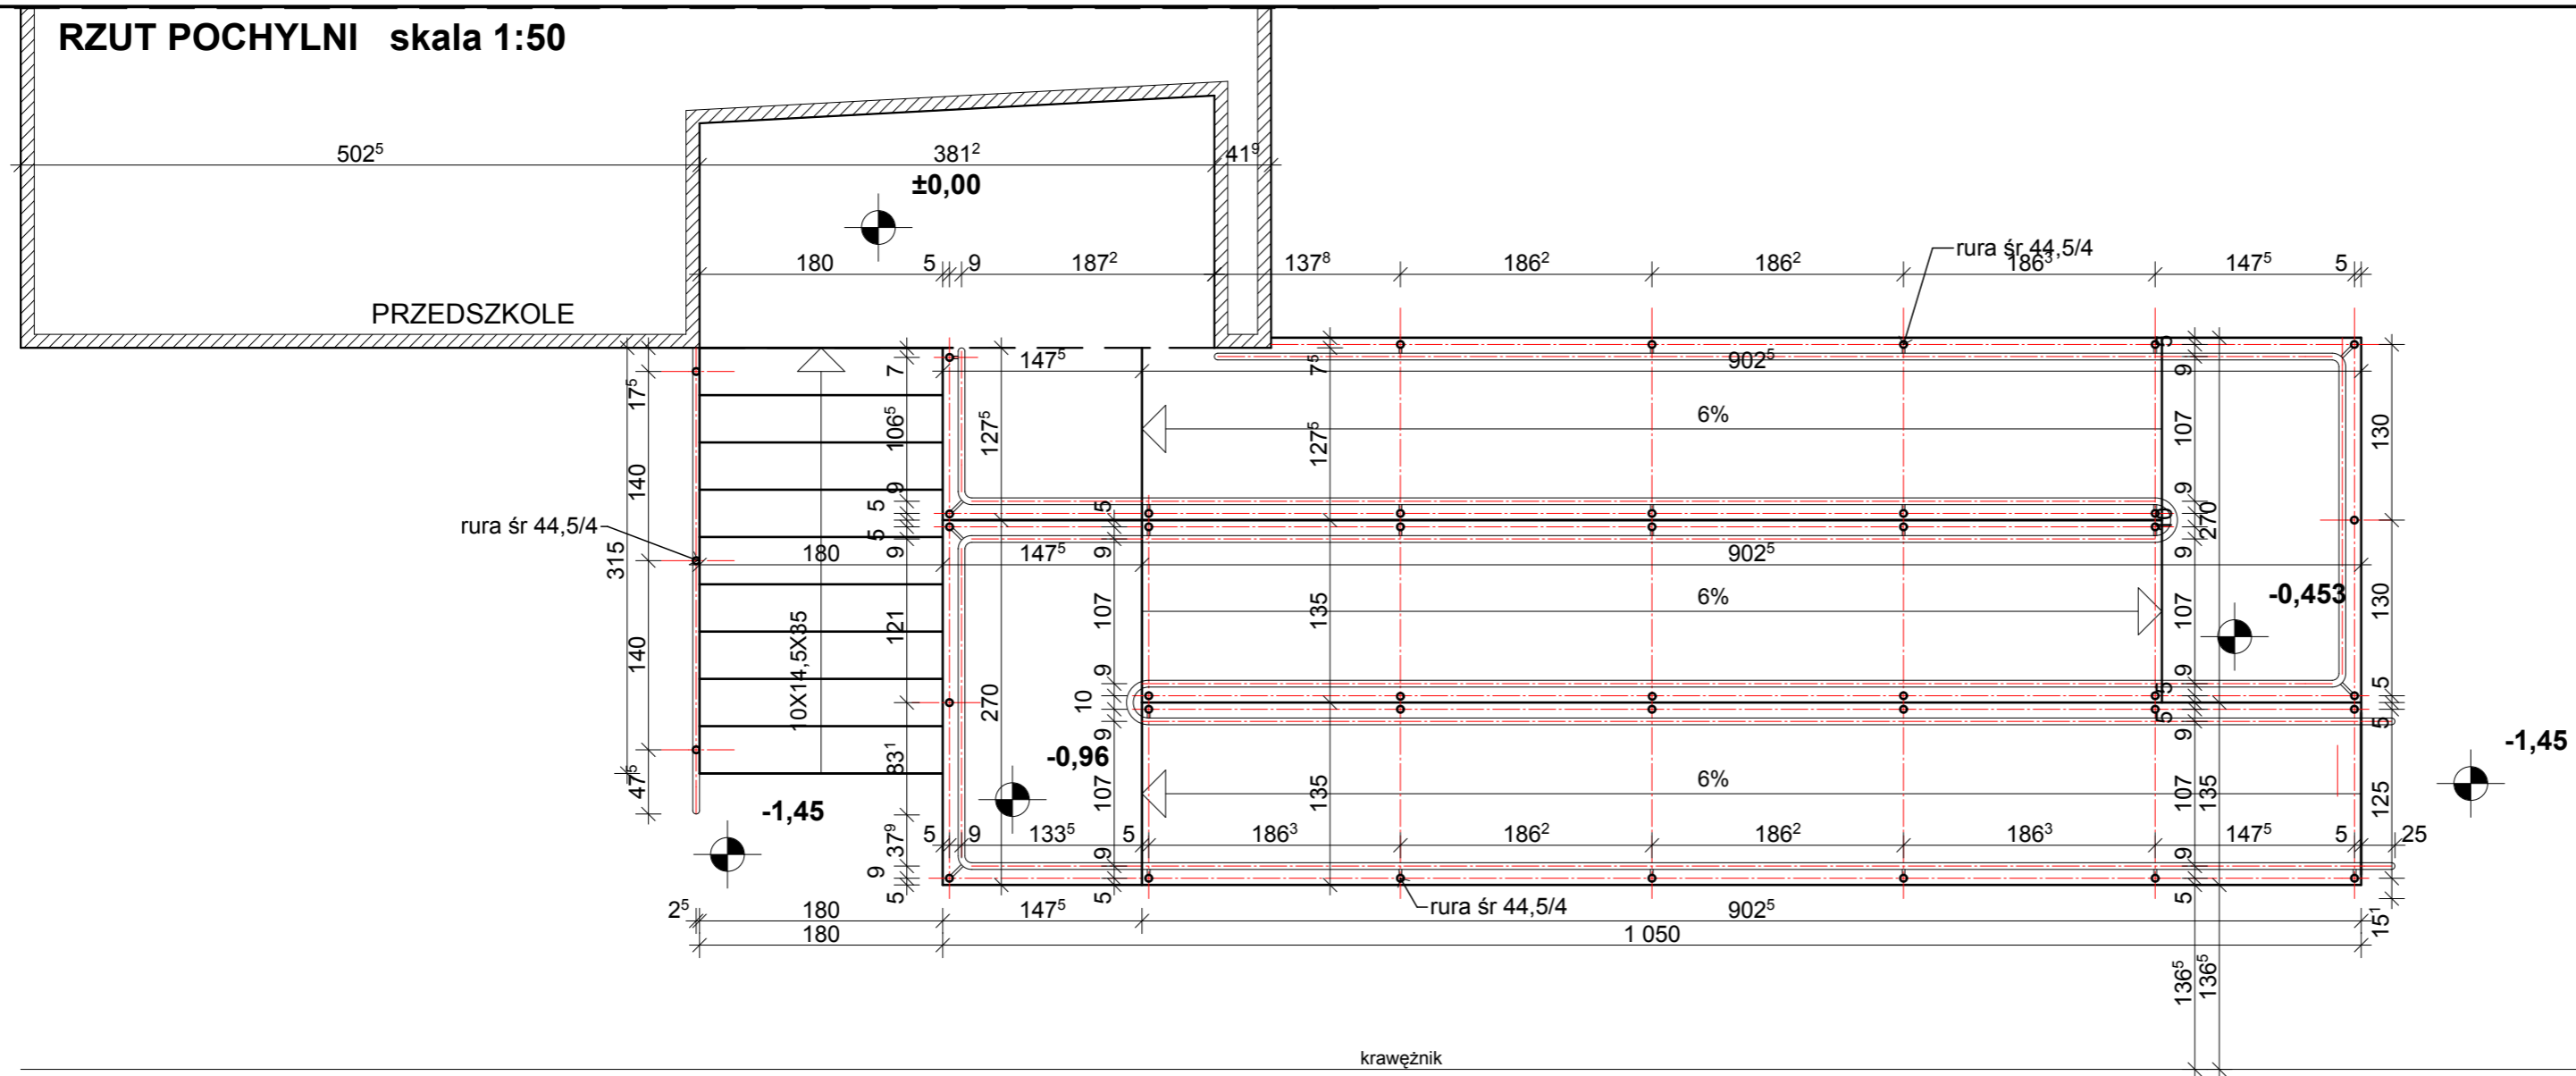

WIDOK POCHYLNI skala 1:50

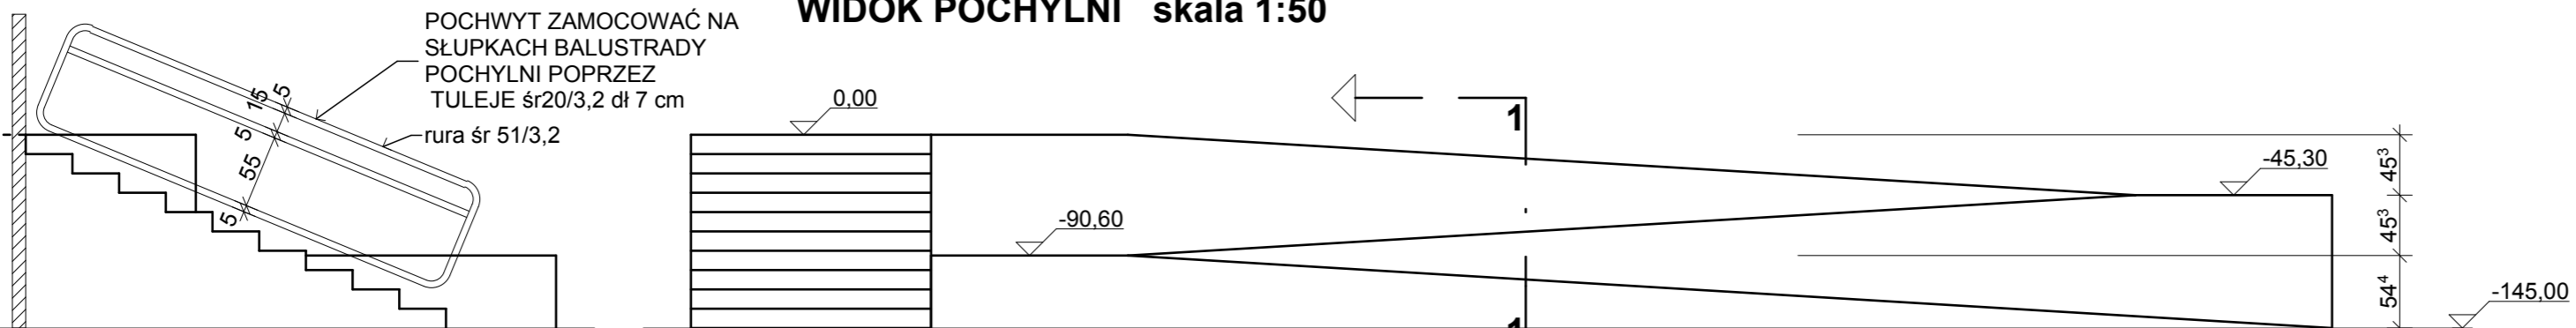

WIDOK BALUSTRADY skala 1:50

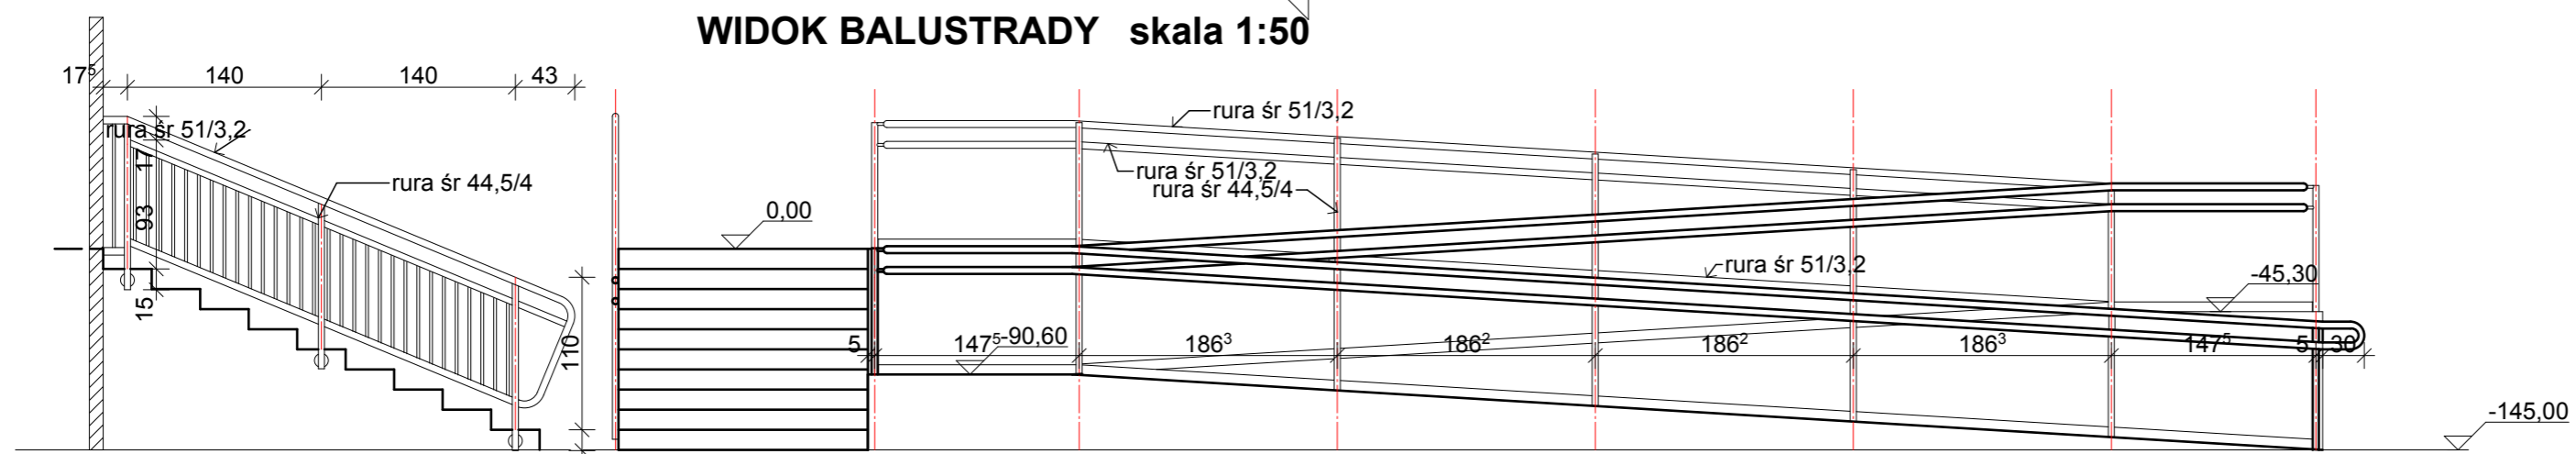

RZUT, WIDOK

DATA	lipiec 2009	SKALA	1:50
PODJAZD DLA NIEPEŁNOSPRAWNYCH - PRZEDSZKOLE NR 17 64-920 PIŁA ul.ŚNIADECKICH 3A dz. nr 88/20			
PROJEKTOWAŁ mgr inż. arch. KRZYSZTOF KLUSAK UPR. NR 7131/25/P/2003			
OPRACOWAŁ tech. arch. M. PROMIS			