


# PRZEKRÓJ 1-1 skala 1:20

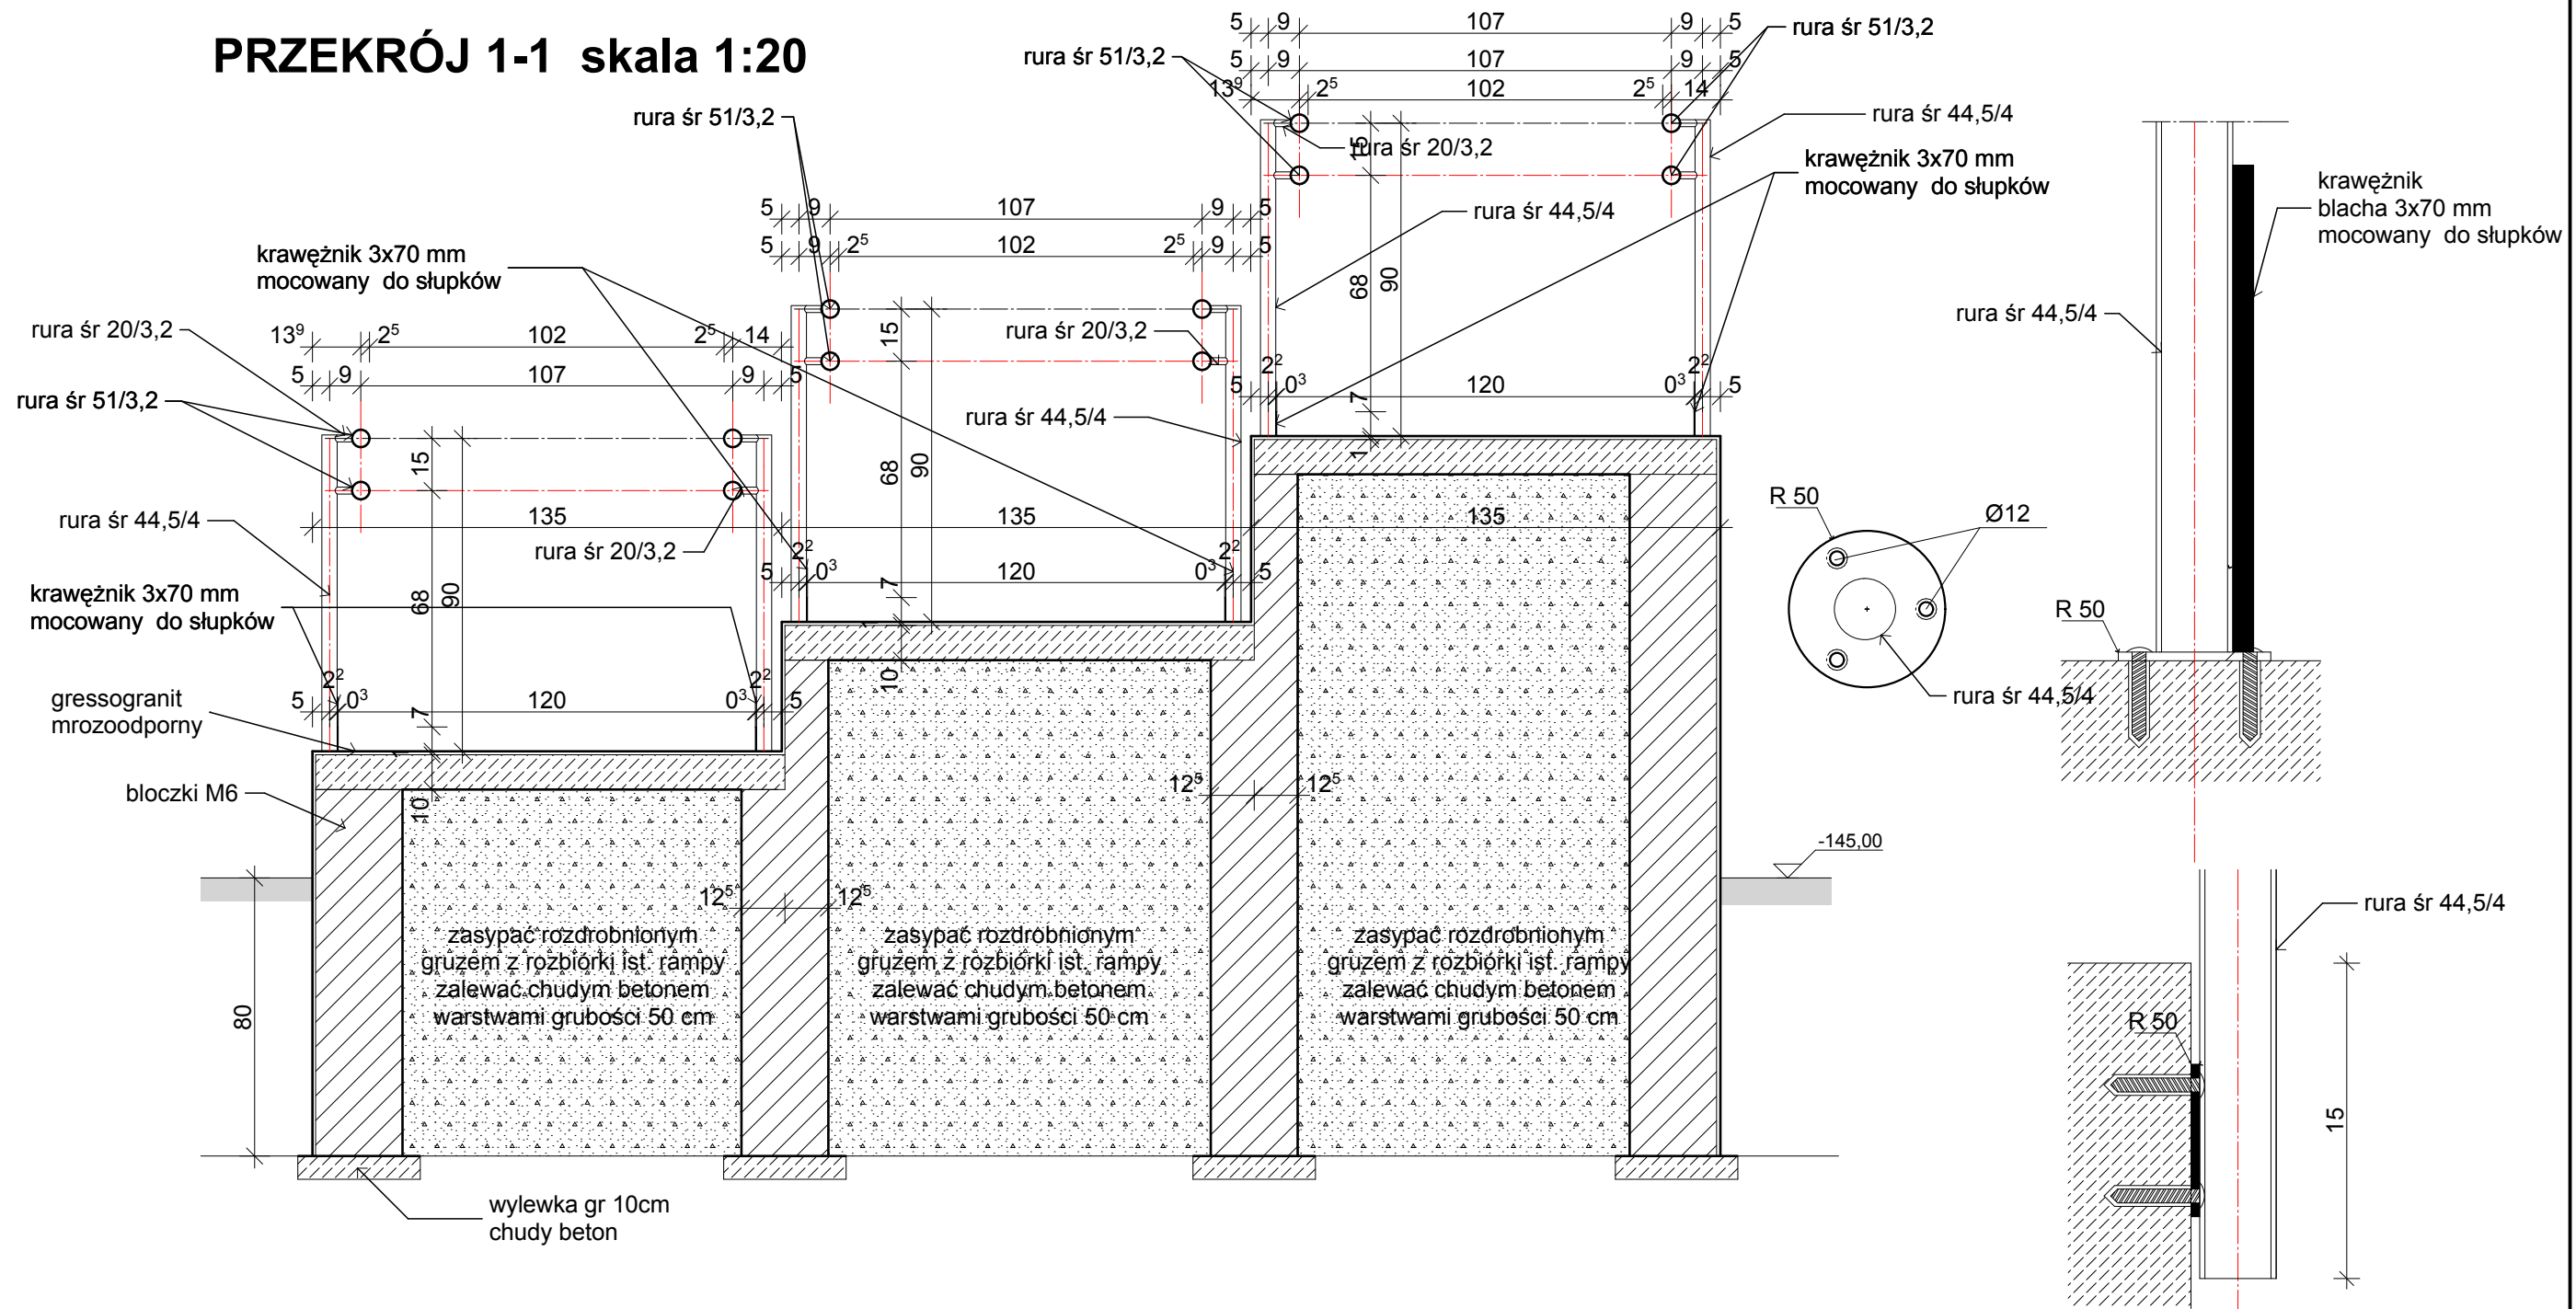

## PRZEKRÓJ

DATA: lipiec 2009 SKALA: 1:20

**PODJAZD DLA NIEPEŁNOSPRAWNYCH  
- PRZEDZKOLE NR 17  
64-920 PIŁA ul. ŚNIADECKICH 3A dz. nr 88/20**

PROJEKTOWAŁ  
mgr inż. arch.  
**KRZYSZTOF KLUSAK**  
UPR. NR 7131/25/P/2003

OPRACOWAŁ  
tech. arch.  
**M. PROMIS**