


PRZEKRÓJ A - A

km 0+186,65 - ul. Widok

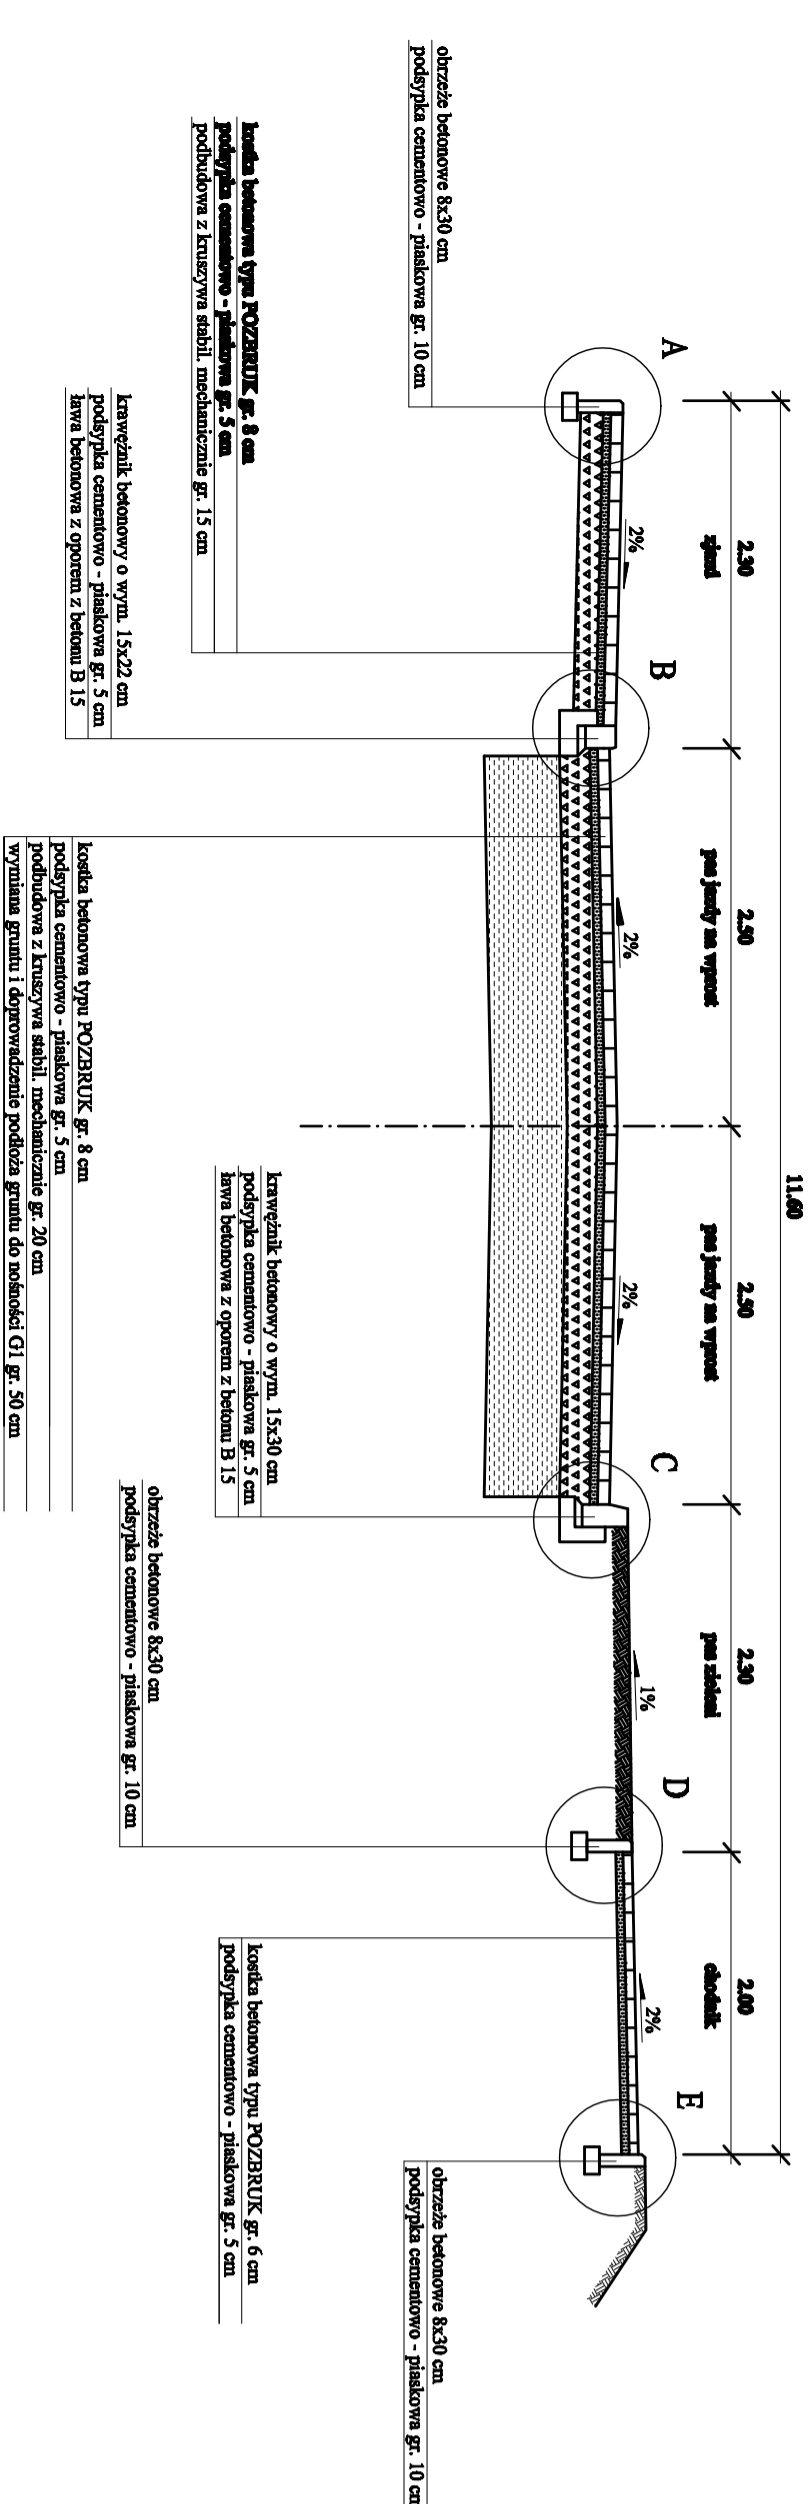

PRACOWNIA PROJEKTOWA DROGBIT

64 - 920 Pila, ul. Dąbrowskiego 75 c/7
tel. (0-517) 351 77 88, kom. 0 660 489 340
NIP 764-218-66-31, REGON 572071676

INWESTOR

GMINIA PILA
Plac Szańca 10
64 - 920 PILA

OBJEKT: Budowa ulicy Widok w Pila.

RYSLINEK: Przekroje normalne		NR RYSUNKU 4	
STANOWISKO	INIE I NAZWISKO	DATA	PODPS
PROJEKTANT	mgr inż. Janusz Marchlikowski	05.04.2008	11/2008
SPRACZUJĄCY	mgr inż. Grzegorz Piluszczyk	WYKONANIE	11/2008
OPRACOWAŁ	inż. Rafał Sordawa	NR UMOWY	11/2008
BRANŻA	STADUM	ROK OPR.	2008
Dr	PB/PW		SKALA 1 : 50