

**MAPA ZASADNICZA**

skala 1:500

woj.: wielkopolskie  
miasto: Piła  
ulica: Różyckiego  
działka: 112/4  
Obr. 17 ark. 5  
Mapa aktualna na dzień 22.03.2011 r.  
sekcja mapy: 402.224.1331  
DZ 821/2011  
KERG 72-108/2011  
ks. rob. 4/2011

Nie wyklucza się istnienia w terenie innych  
nie wykazanych na mapie urządzeń podziemnych,  
które nie były zgłoszone do inwentaryzacji geodezyjnej


wykonał: BIURO GEODEZJI I NIERUCHOMOŚCI  
*Jan Tyma*  
tel./fax 067 351 62 34, 0602 759 780  
64-920 PIŁA, ul. Srebrna 7  
REGON 571501145, NIP 764-005-29-20

**m. Piła  
przebudowa ul. Różyckiego**

obniżenie krawężnika na zjazdzie +2cm

obniżenie krawężnika na przejściu +2cm

Bt	194
Bt	195
Bt	196
Bt	197
Bt	198
Bt	199

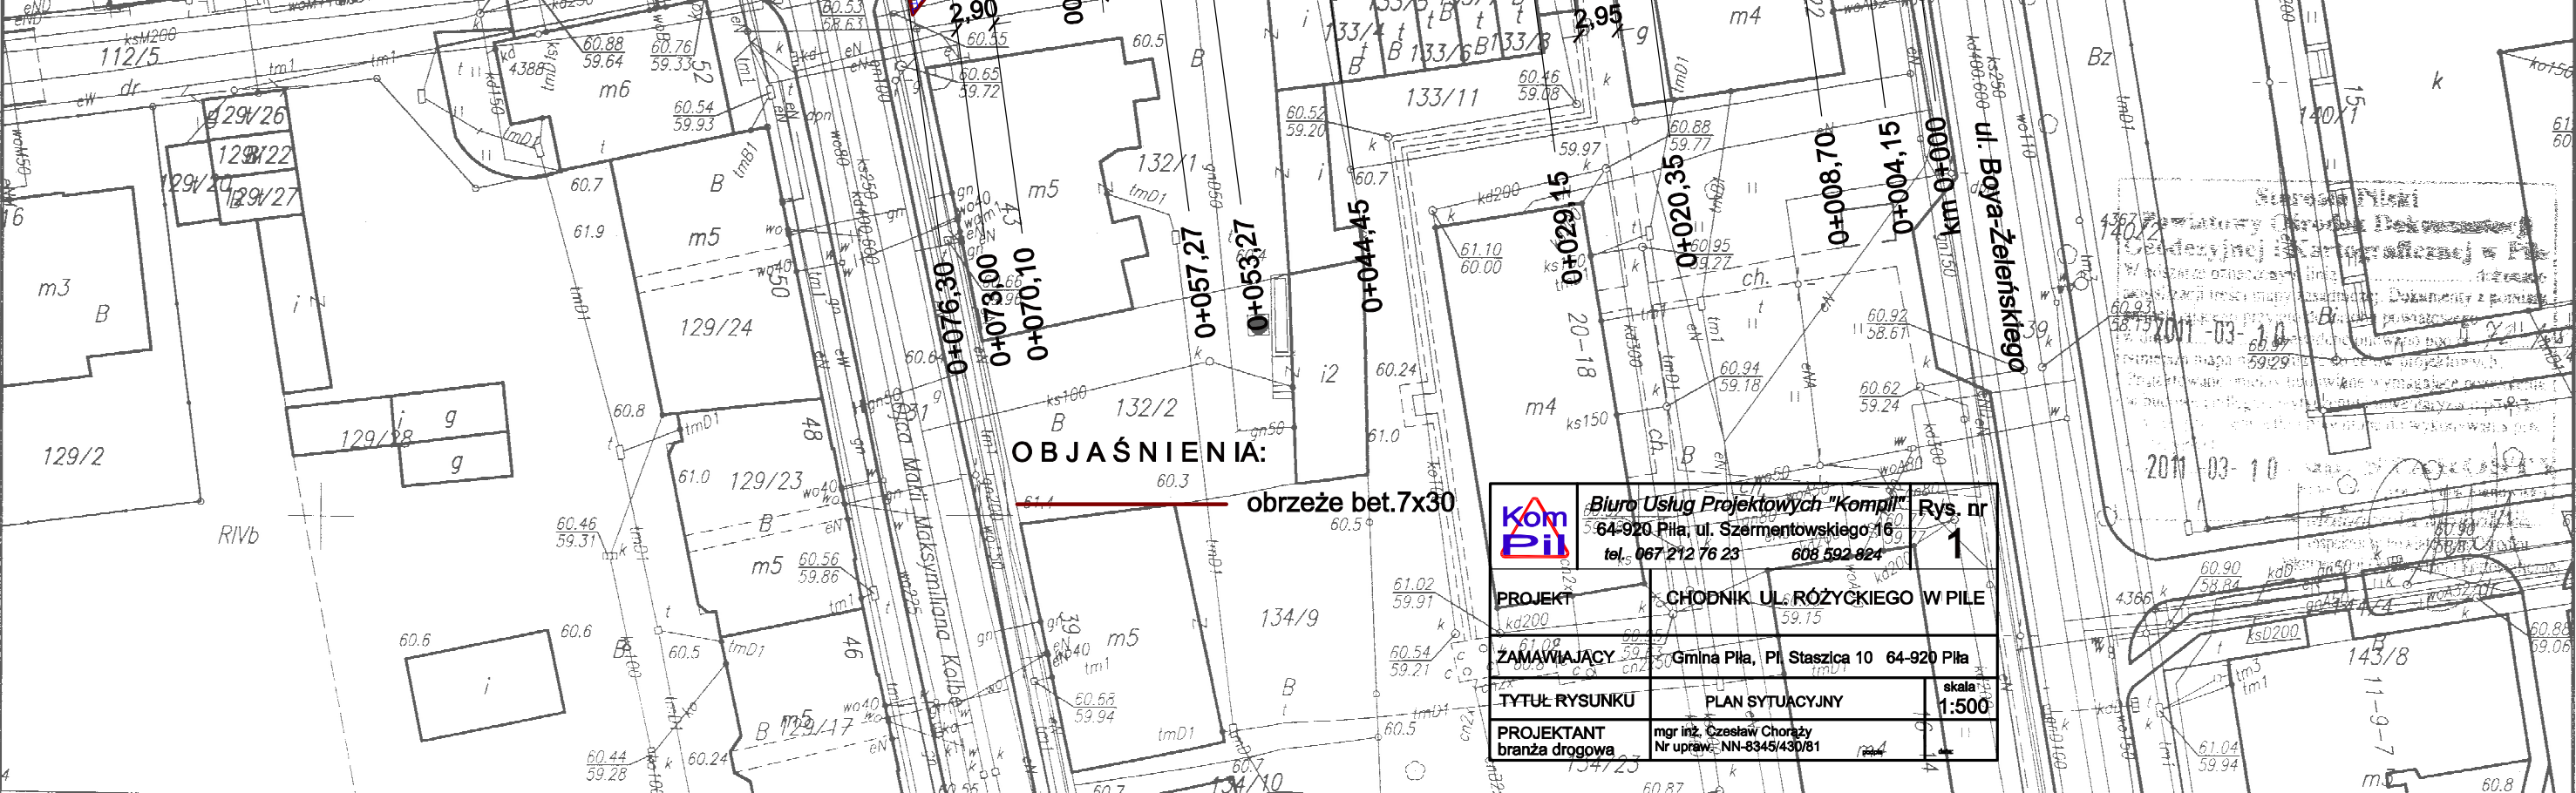

**OBJAŚNIENIA:**

obrzeże bet. 7x30

	Biuro Usług Projektowych "Kompil" 64-920 Piła, ul. Szermientowskiego 16 tel. 067 212 76 23 608 592 924		Rys. nr <b>1</b>
	PROJEKT	CHODNIK UL. RÓŻYCKIEGO W PIŁE	
ZAMAWIAJĄCY	Gmina Piła, Pl. Staszica 10 64-920 Piła		
TYTUŁ RYSUNKU	PLAN SYTUACYJNY	skala 1:500	
PROJEKTANT	mgr inż. Czesław Chorąży Nr upraw. NN-8345/430/81		