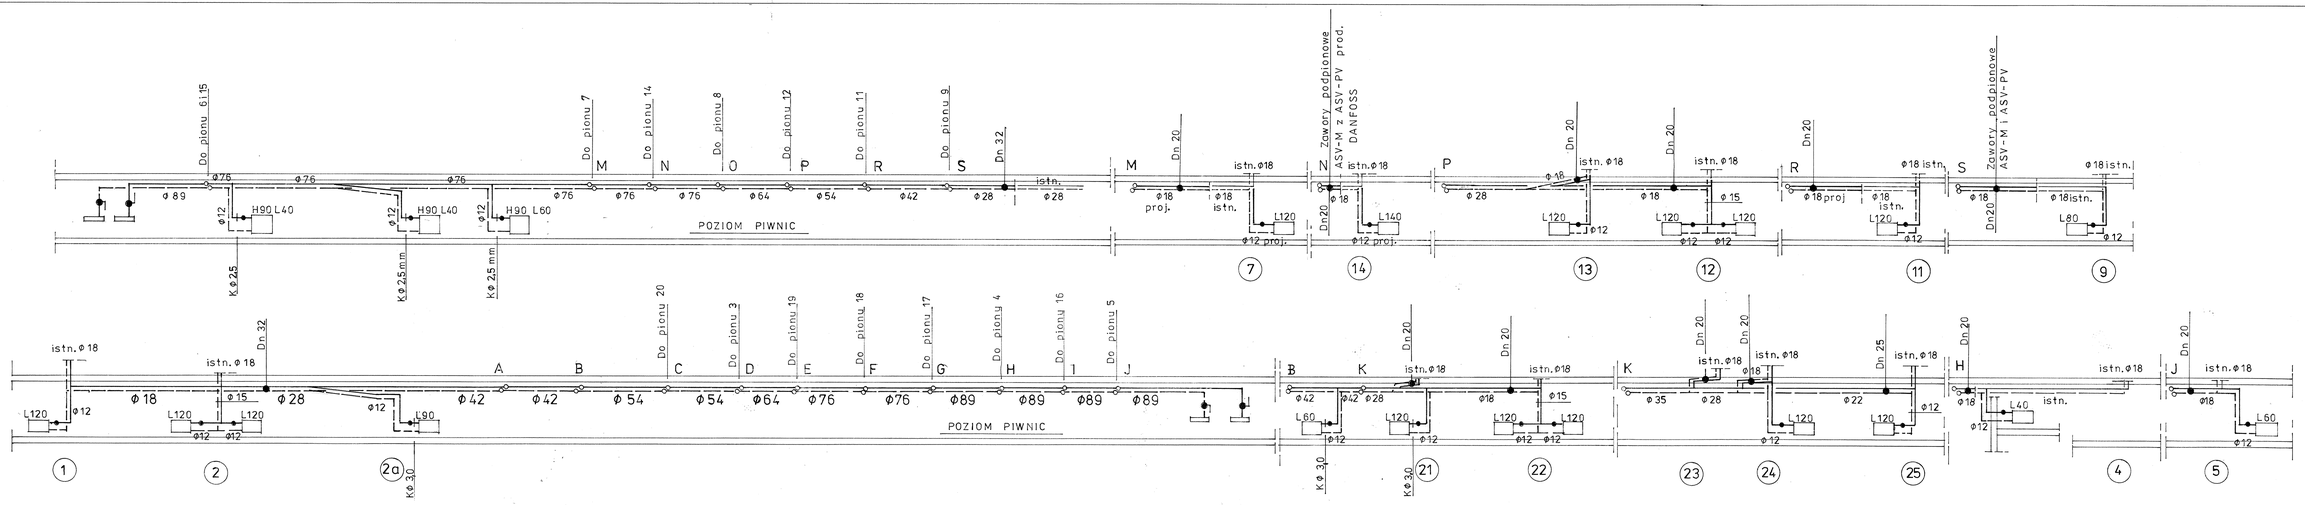

USLUGI PROJEKTOWE ROMAN POPTELARSKI	Obiekt	Szkoła Podstawowa Nr 1	Stadium P T
	Adres	ul. M. Buczka w Pile	Skala
	Tytuł rysunku	Rzut piwnic - instal. c.o. - rzut piwnic	1 : 100
	Imię i nazwisko	podpis	Nr rys. 1/2
	Projektował	Roman Popielarski	