
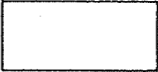



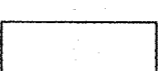
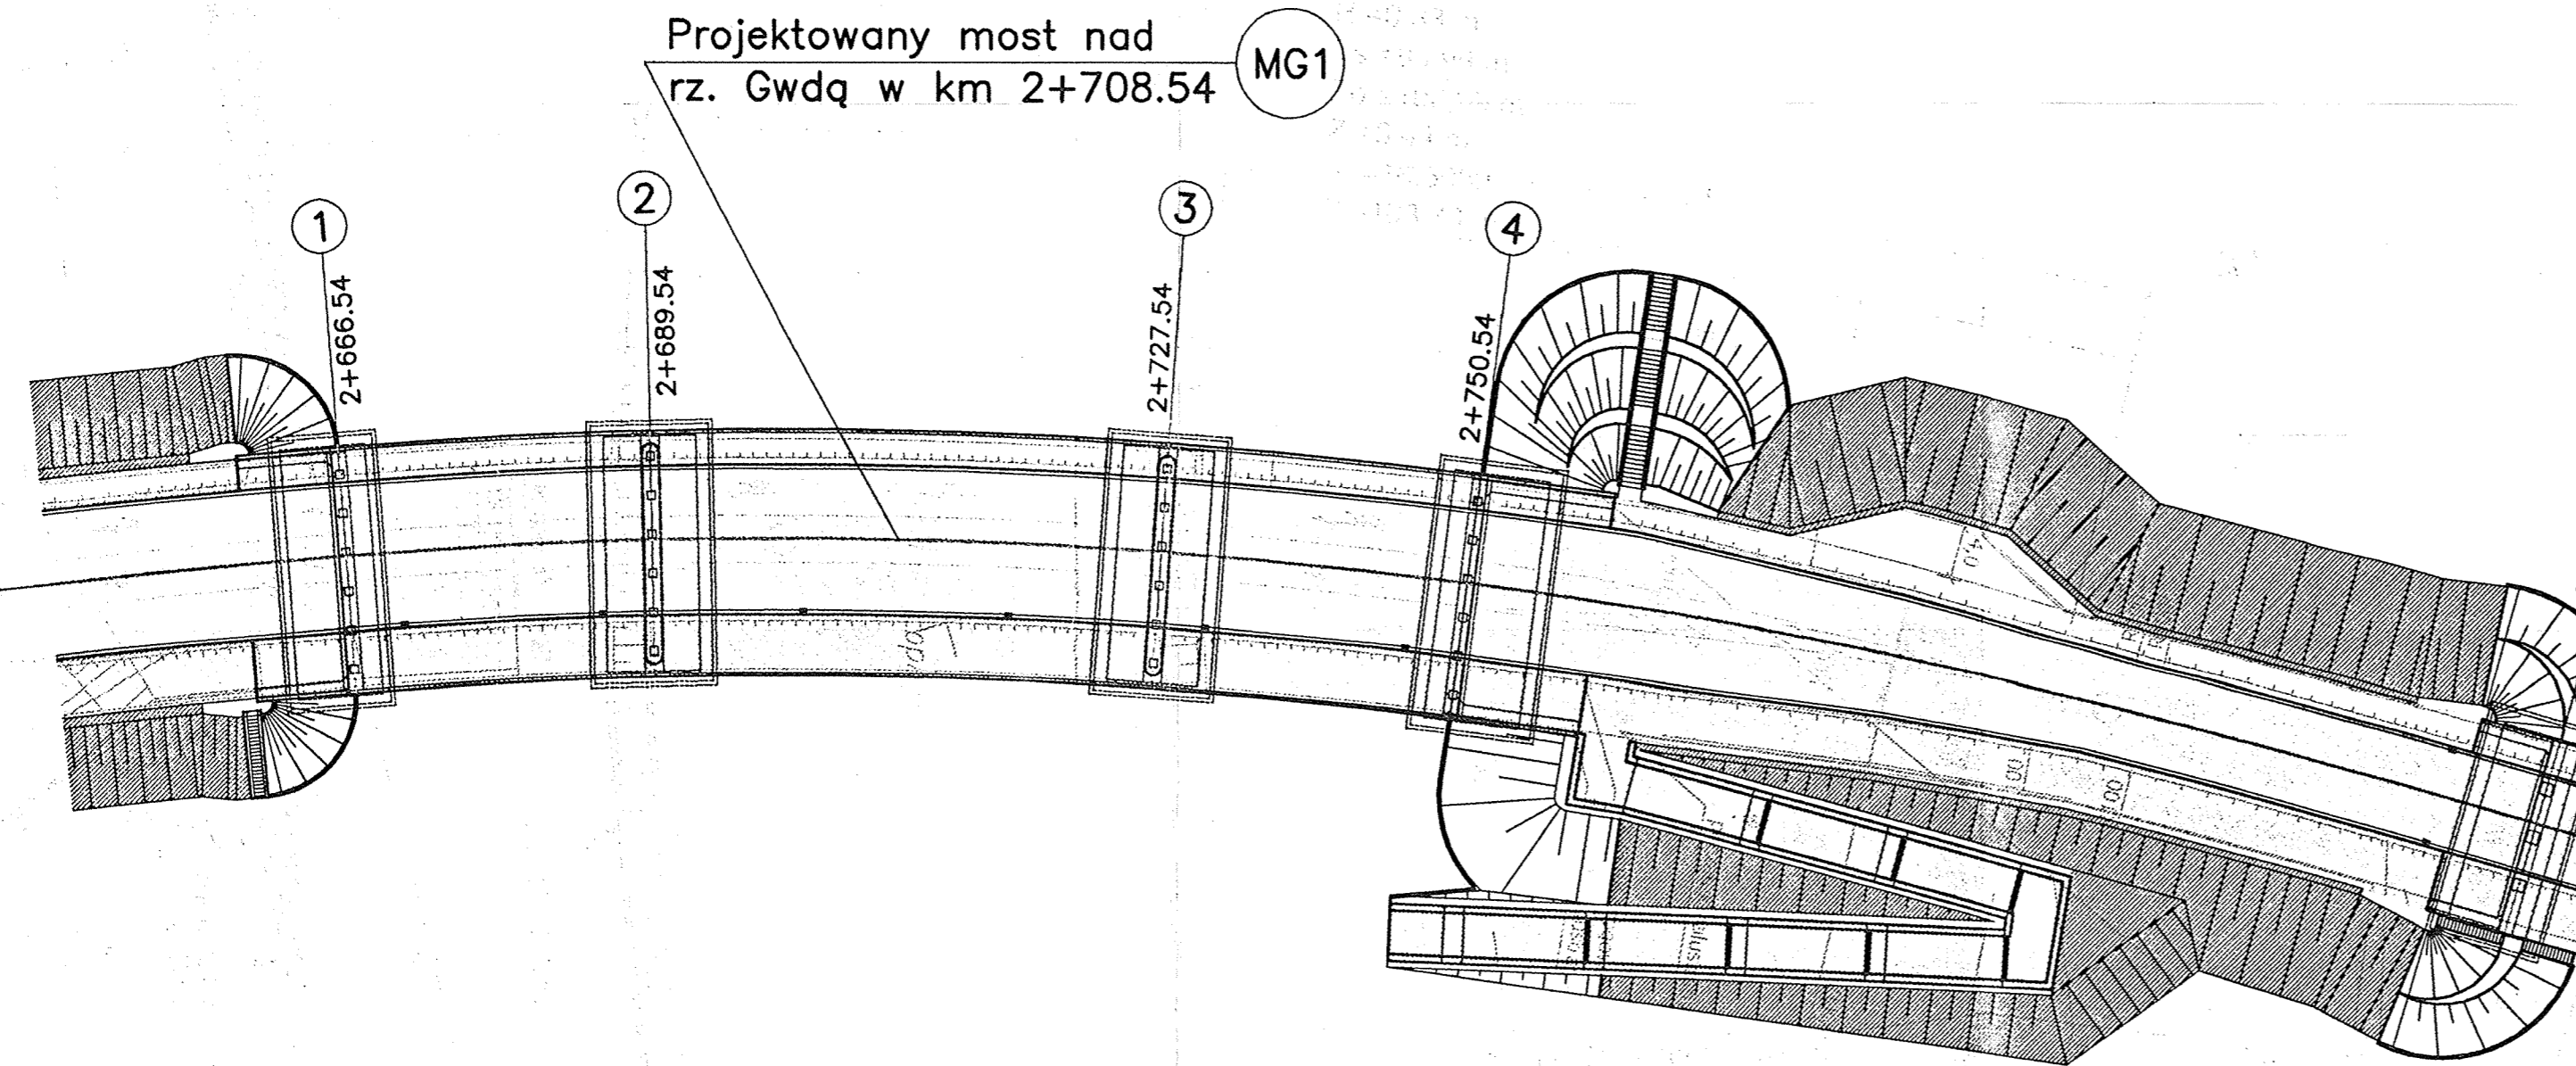


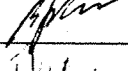


Legenda:

-  Skarpy i pobocza umocnione darnią
-  Umocnienie skarp i stożków betonowymi elementami drobnowymiarowymi
-  Chodnik dla pieszych
-  Ciąg pieszo-rowerowy
-  Nawierzchnia z mieszanek bitumicznych
-  Nawierzchnia "cicha" z mieszanek bitumicznych



Zleceniodawca	Urząd Miasta pl. St. Staszica 10 64-920 Pila	Stadium	Projekt architektoniczno-budowlany				
		Branża	Mostowa				
Kontrakt	Budowa odcinka obwodnicy środmiejskiej w Pile od al. Powstańców Wielkopolskich do al. Wojska Polskiego MOST MG 1	Tytuł rysunku	Plan sytuacyjny				
		Data opracowania 05.2004	Skala 1:500	Nr rysunku 2	Nr arkusza -		
Wykonawca	LAFRENTZ-POLSKA sp. z o. o. ul. Zbąszyńska 29 60-359 POZNAŃ	Stanowisko	Imię i nazwisko	Nr uprawnień	Specjalność	Data	Podpis
		Projektant	mgr inż. Robert Palicki	7131/23/P/2000	Uprawnienia do projektowania bez ograniczeń w specjalności konstrukcyjno-budowlanej	05.2004	
		Asystent projektanta	mgr inż. Michał Wołoszyński	-	-	05.2004	
		Asystent projektanta	mgr inż. Błażej Golec	-	-	05.2004	
		Sprawdzający	mgr inż. Janusz Szostak	KBU1a-2126/5/66	Projektowanie i kierowanie robotami budowlanymi łącznie, w zakresie drogowych obiektów budowlanych	05.2004	