


4.1. KONSTRUKCJE NAWIERZCHNI

a) KR2 (bitumiczna)


- ul. Królewska,
- ul. Miła od km 0+000 do km 0+511,25)

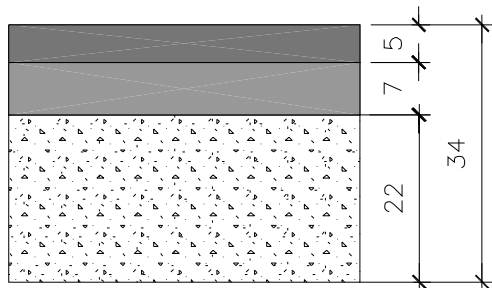

w-wa ścieralna z betonu asfalt.
 podbudowa zasadnicza z betonu asfalt.
 podbudowa pomocnicza
 z kruszywa łamanego lub tłucznia

b) KR1 (bitumiczna)


- ul. Książęca, Parkowa, Bez nazwy(CB)

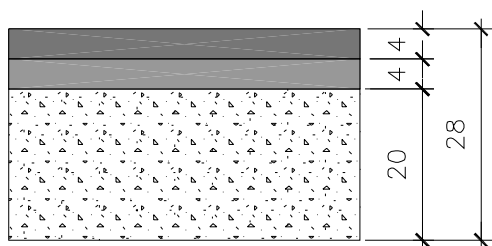


w-wa ścieralna z betonu asfalt.
 w-wa wyrównawcza z betonu asfalt.
 podbudowa
 z kruszywa łamanego lub tłucznia

c) KR1 (kostka betonowa)

- ul. Miła od km 0+511,25 do km 0+730,48
- ul. Szlachecka, Hetmańska, Parkowa, Jasna

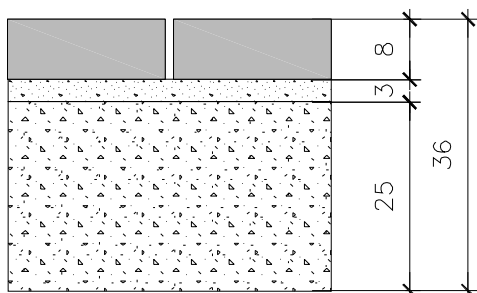


kostka betonowa 8 cm
 podsypka cementowo piaskowa
 podbudowa
 z kruszywa łamanego lub tłucznia

WYKONAWCA				INWESTOR		
 Biuro Usług Projektowych "R I W" s.c. 64-920 Pila, ul. Lużycka 66a/2 tel. (0-67) 361-64-67; Ukom. 0-901-839-737				Urząd Miasta Pili		
Projekt: Drogi na osiedlu K3 w Pile	Branża: Drogowa			Stanowisko	Imię i nazwisko	Podpis
Zadanie: Budowa dróg osiedlowych na osiedlu K3 w Pile	Tytuł rys.:			Projektant	Radziław Oczkowiak upr. nr UAN -8345/1371/89 branża drogowa	
	Konstrukcje nawierzchni			Projektant		
Stadium: Projekt budowlany	Data	Skala	Nr rysunku	Sprawdzający	mgr inż. Czesław Chorąży upr. nr NN -8345/430/81 branża drogowa	
	IX.2006 r.	1:500	4.1.			

4.2. KONSTRUKCJE NAWIERZCHNI


a) ZATOKI AUTOBUSOWE (kostka betonowa)

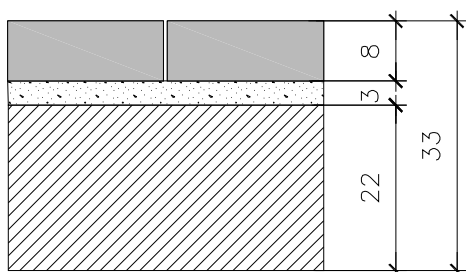

kostka betonowa 8 cm
 podsypka cementowo piaskowa
 podbudowa z betonu B-20


b) Pieszozjezdnie (kostka betonowa)

- ul. Ustronna
- sięgacze a,b,c,d

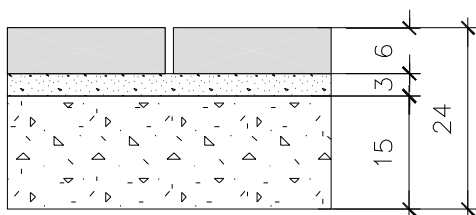


kostka betonowa 6 cm
 podsypka cementowo piaskowa
 podbudowa z kruszywa łamanego lub tłuczni


c) Chodniki (kostka betonowa)

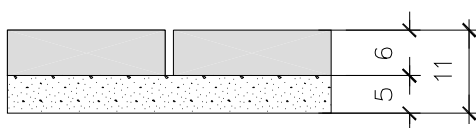


kostka betonowa 8 cm
 podsypka piaskowa

WYKONAWCA				INWESTOR		
 Biurow Usług Projektowych "R i W" s.c. 64-920 Piła, ul. Lufycka 66a/2 tel. (0-67) 361-64-67; fax: 0-601-639-737				Urząd Miasta Piły		
Projekt: Drogi na osiedlu K3 w Pile	Branża: Drogowa			Stanowisko:	Imię i nazwisko	Podpis
Zadanie: Budowa dróg osiedlowych na osiedlu K3 w Pile	Tytuł rys.: Konstrukcje nawierzchni			Projektant	Radziszew Oczkowicz upr. nr UAN - 8345/1371/89 branża drogowa	
	Data	Skala	Nr rysunku	Projektant	_____	
Stadium: Projekt budowlany	IX.2006 r.	1:500	4.2.	Sprawdzający	mgr inż. Czesław Choraży upr. nr NN - 8345/430/81 branża drogowa	

Szczegóły obudowy wpustu deszczowego

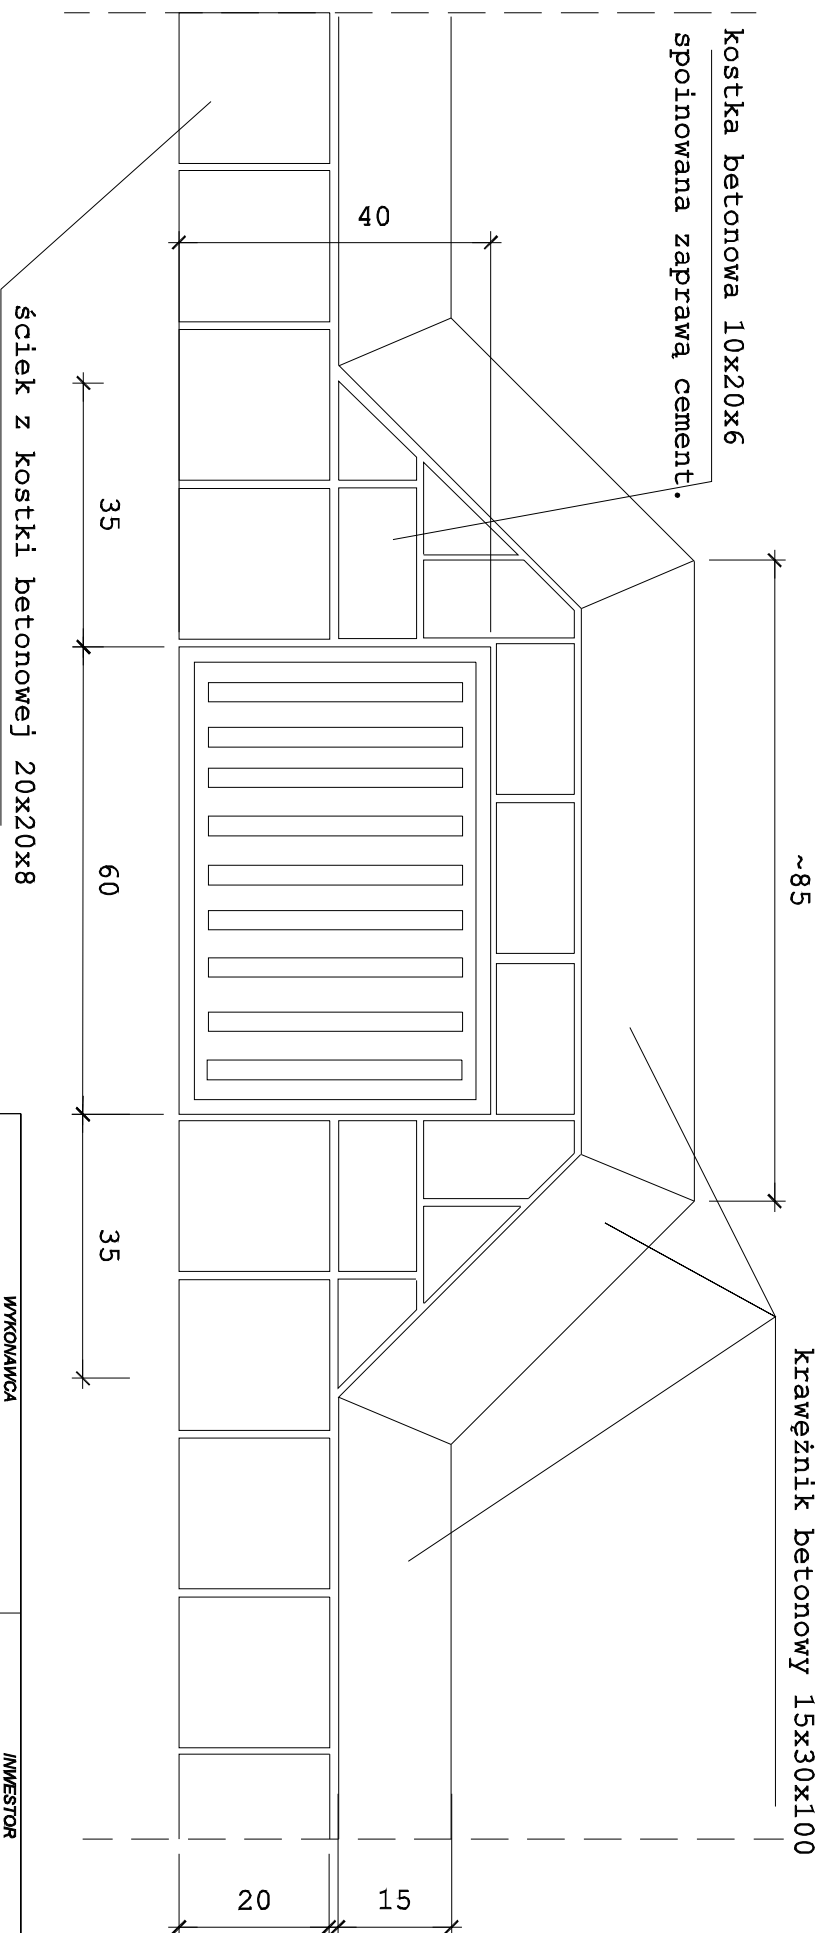

 WYKONAWCA Biuro Usług Projektowych "R I W" s.c. 64-920 Pila, ul. Łucycka 66a/2 tel. 0-601 381-84-47; 1 Linnia 0-901-388-737		INWESTOR Urząd Miasta Piły	
Projekt: Drogi na osiedlu K3 w Pile	Branża: DROGOWA	Stanowisko Projektant	Imię i nazwisko Radosław Ozkiewicz upr. nr UAW-83451317/89 branża drogowa
Zadanie: Budowa dróg osiedlowych na osiedlu K3 w Pile	Tytuł rys.: Rysunek szczegółu	Projektant _____	Podpis _____
Stadium: Projekt budowlany	Data: IX.2006 r.	Skala: 1:500	Nr rysunku 5
Sprawdzający mgr inż. Czesław Chorożycki upr. nr NN-8345/430/81 branża drogowa			