SZKIC NR 2 5

# MODERNIZACJA NAWIERZCHNI PL. STANISŁAWA STASZICA

## WYTYCZNE PRZESTRZENNE

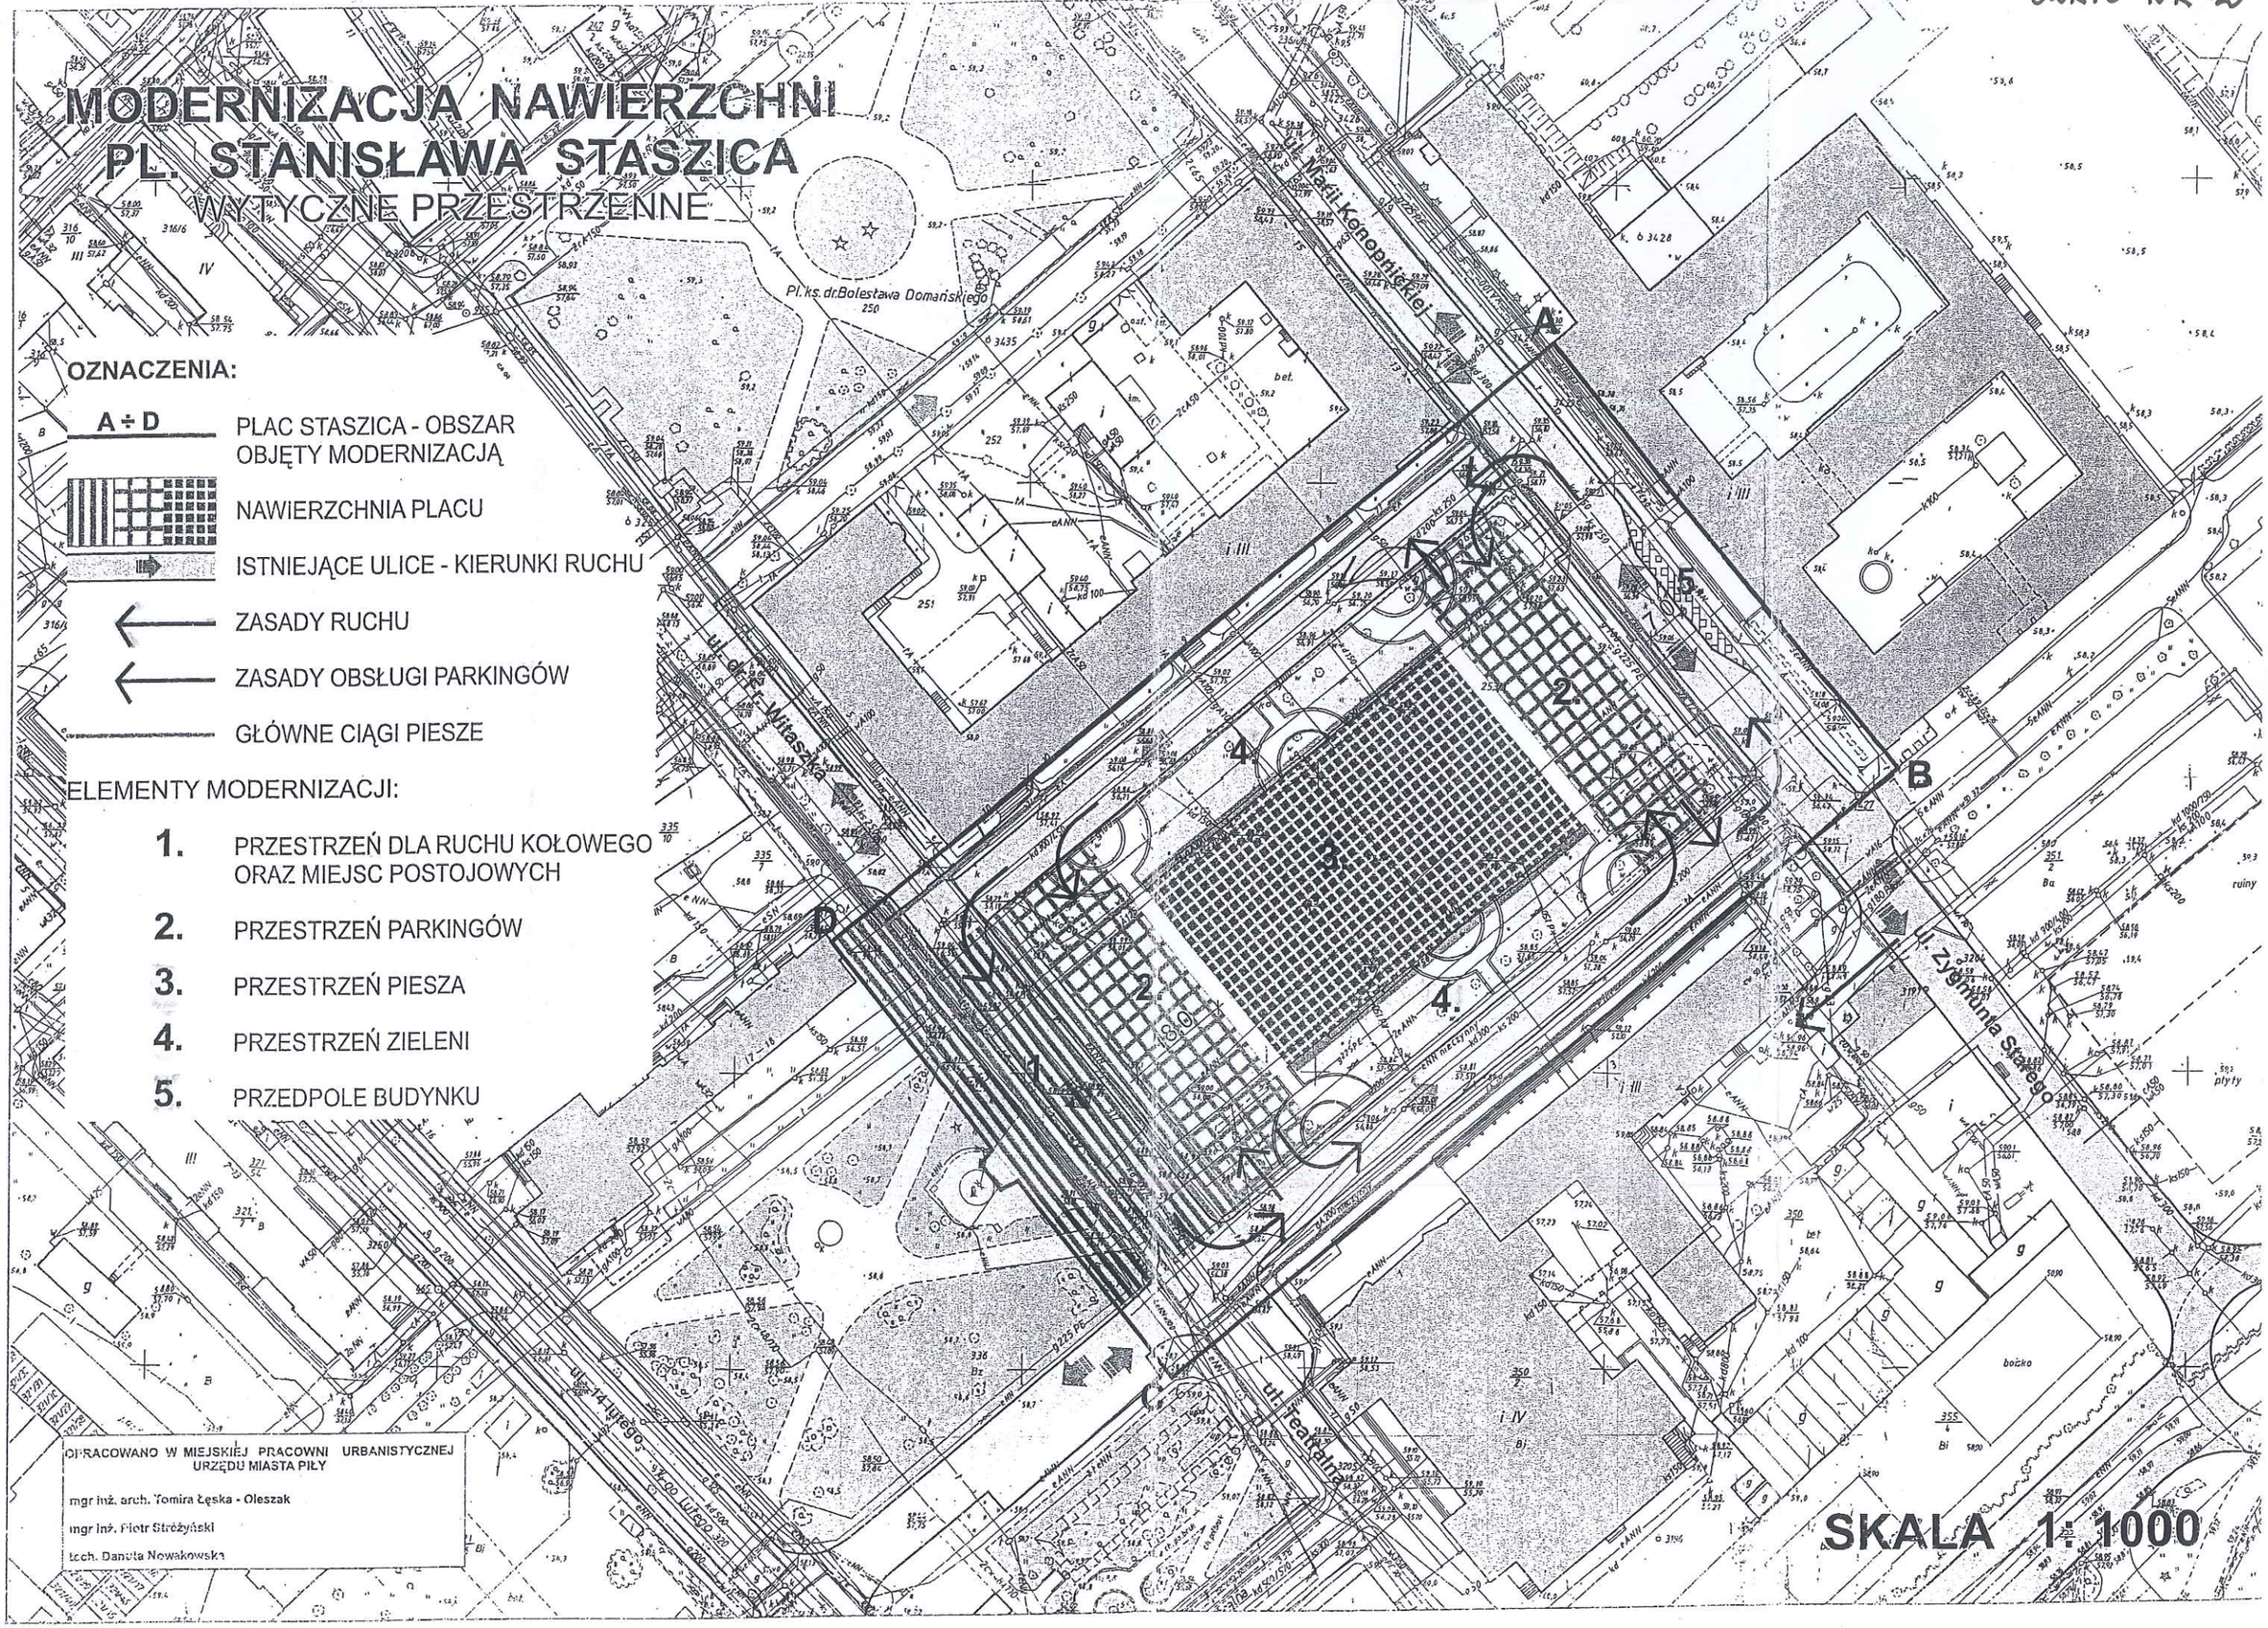


OZNACZENIA:

A ÷ D — PLAC STASZICA - OBSZAR OBJĘTY MODERNIZACJĄ

NAWIERZCHNIA PLACU

ISTNIEJĄCE ULICE - KIERUNKI RUCHU

ZASADY RUCHU

ZASADY OBSŁUGI PARKINGÓW

GŁÓWNE CIĄGI PIESZE

ELEMENTY MODERNIZACJI:

1. PRZESTRZEŃ DLA RUCHU KOŁOWEGO ORAZ MIEJSC POSTOJOWYCH
2. PRZESTRZEŃ PARKINGÓW
3. PRZESTRZEŃ PIESZA
4. PRZESTRZEŃ ZIELENI
5. PRZEDPOLE BUDYNKU


OPRACOWANO W MIEJSKIEJ PRACOWNI URBANISTYCZNEJ URZĘDU MIASTA PIŁY

mgr inż. arch. Tomira Łęska - Oleszak

mgr inż. Piotr Strężyński

tech. Danuta Nowakowska