


WIZACYJNY PLAN
STAWOWEJ 27 ODDZIAŁOWY

WSTĘPNE WYTYCZNE PROJEKTOWE

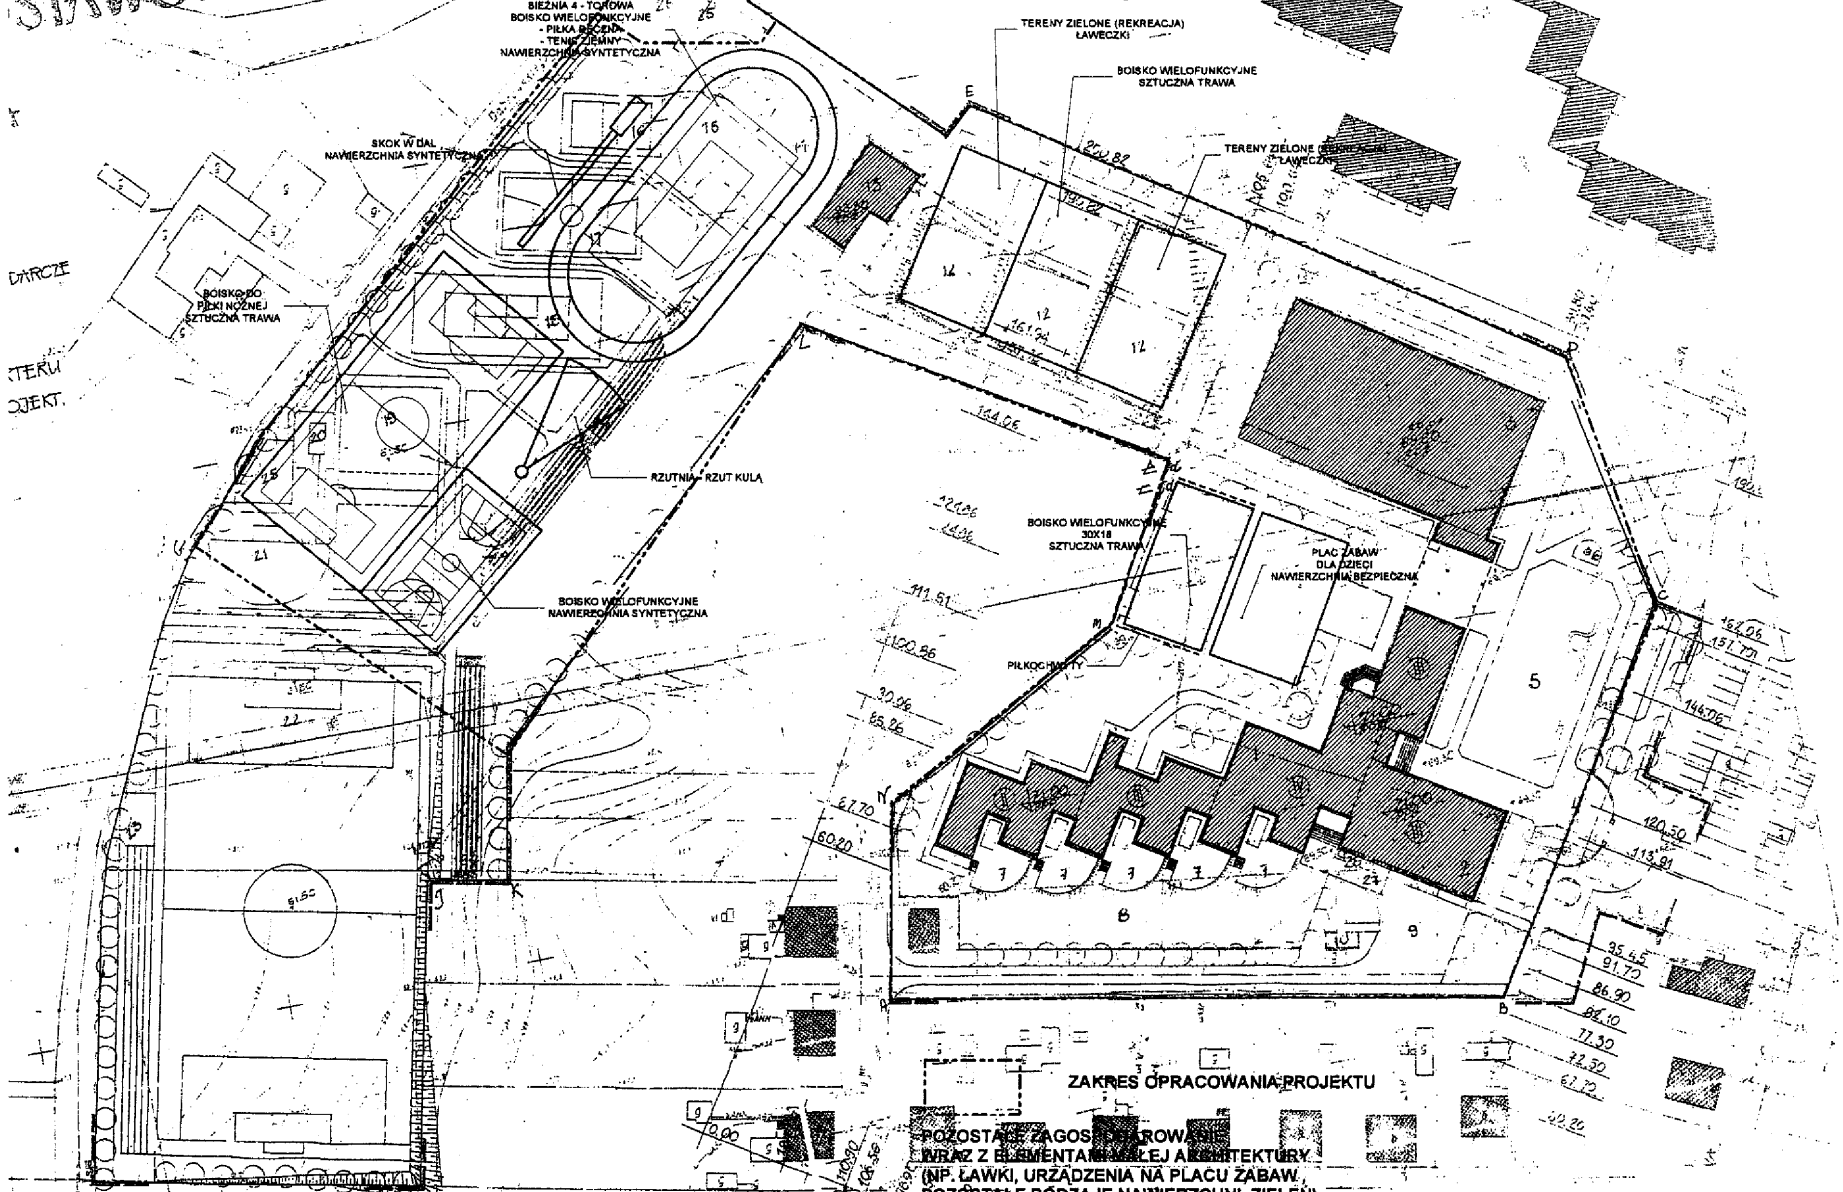

WZACZENIA
 ZKOLENIA - POM. DO NAUKI I OGÓLN. PRZEZNACZ.
 ZKOLENIA - POM. ADMINSTR. - KULTUR. SOCJALNE
 ZKOLENIA - SPORTOWE

ZAKRES OPRACOWANIA PROJEKTU
 POZOSTAŁE ZAGOSZCZENIA WRAZ Z ELEMENTAMI WŁEJ ARCHITEKTURY
 (NP. ŁAWKI, URZĄDZENIA NA PLACU ZABAW,
 POZOSTAŁE RODZAJE NAWIERZCHNI, ZIELEŃ)
 DO UZGODNIENIA Z INWESTOREM NA ETAPIE PROJEKTU BUDOWLANEGO