


**PROJEKT Zagospodarowania Terenu  
wraz z przyłączeń Energetycznych**

9-10-12-14.2

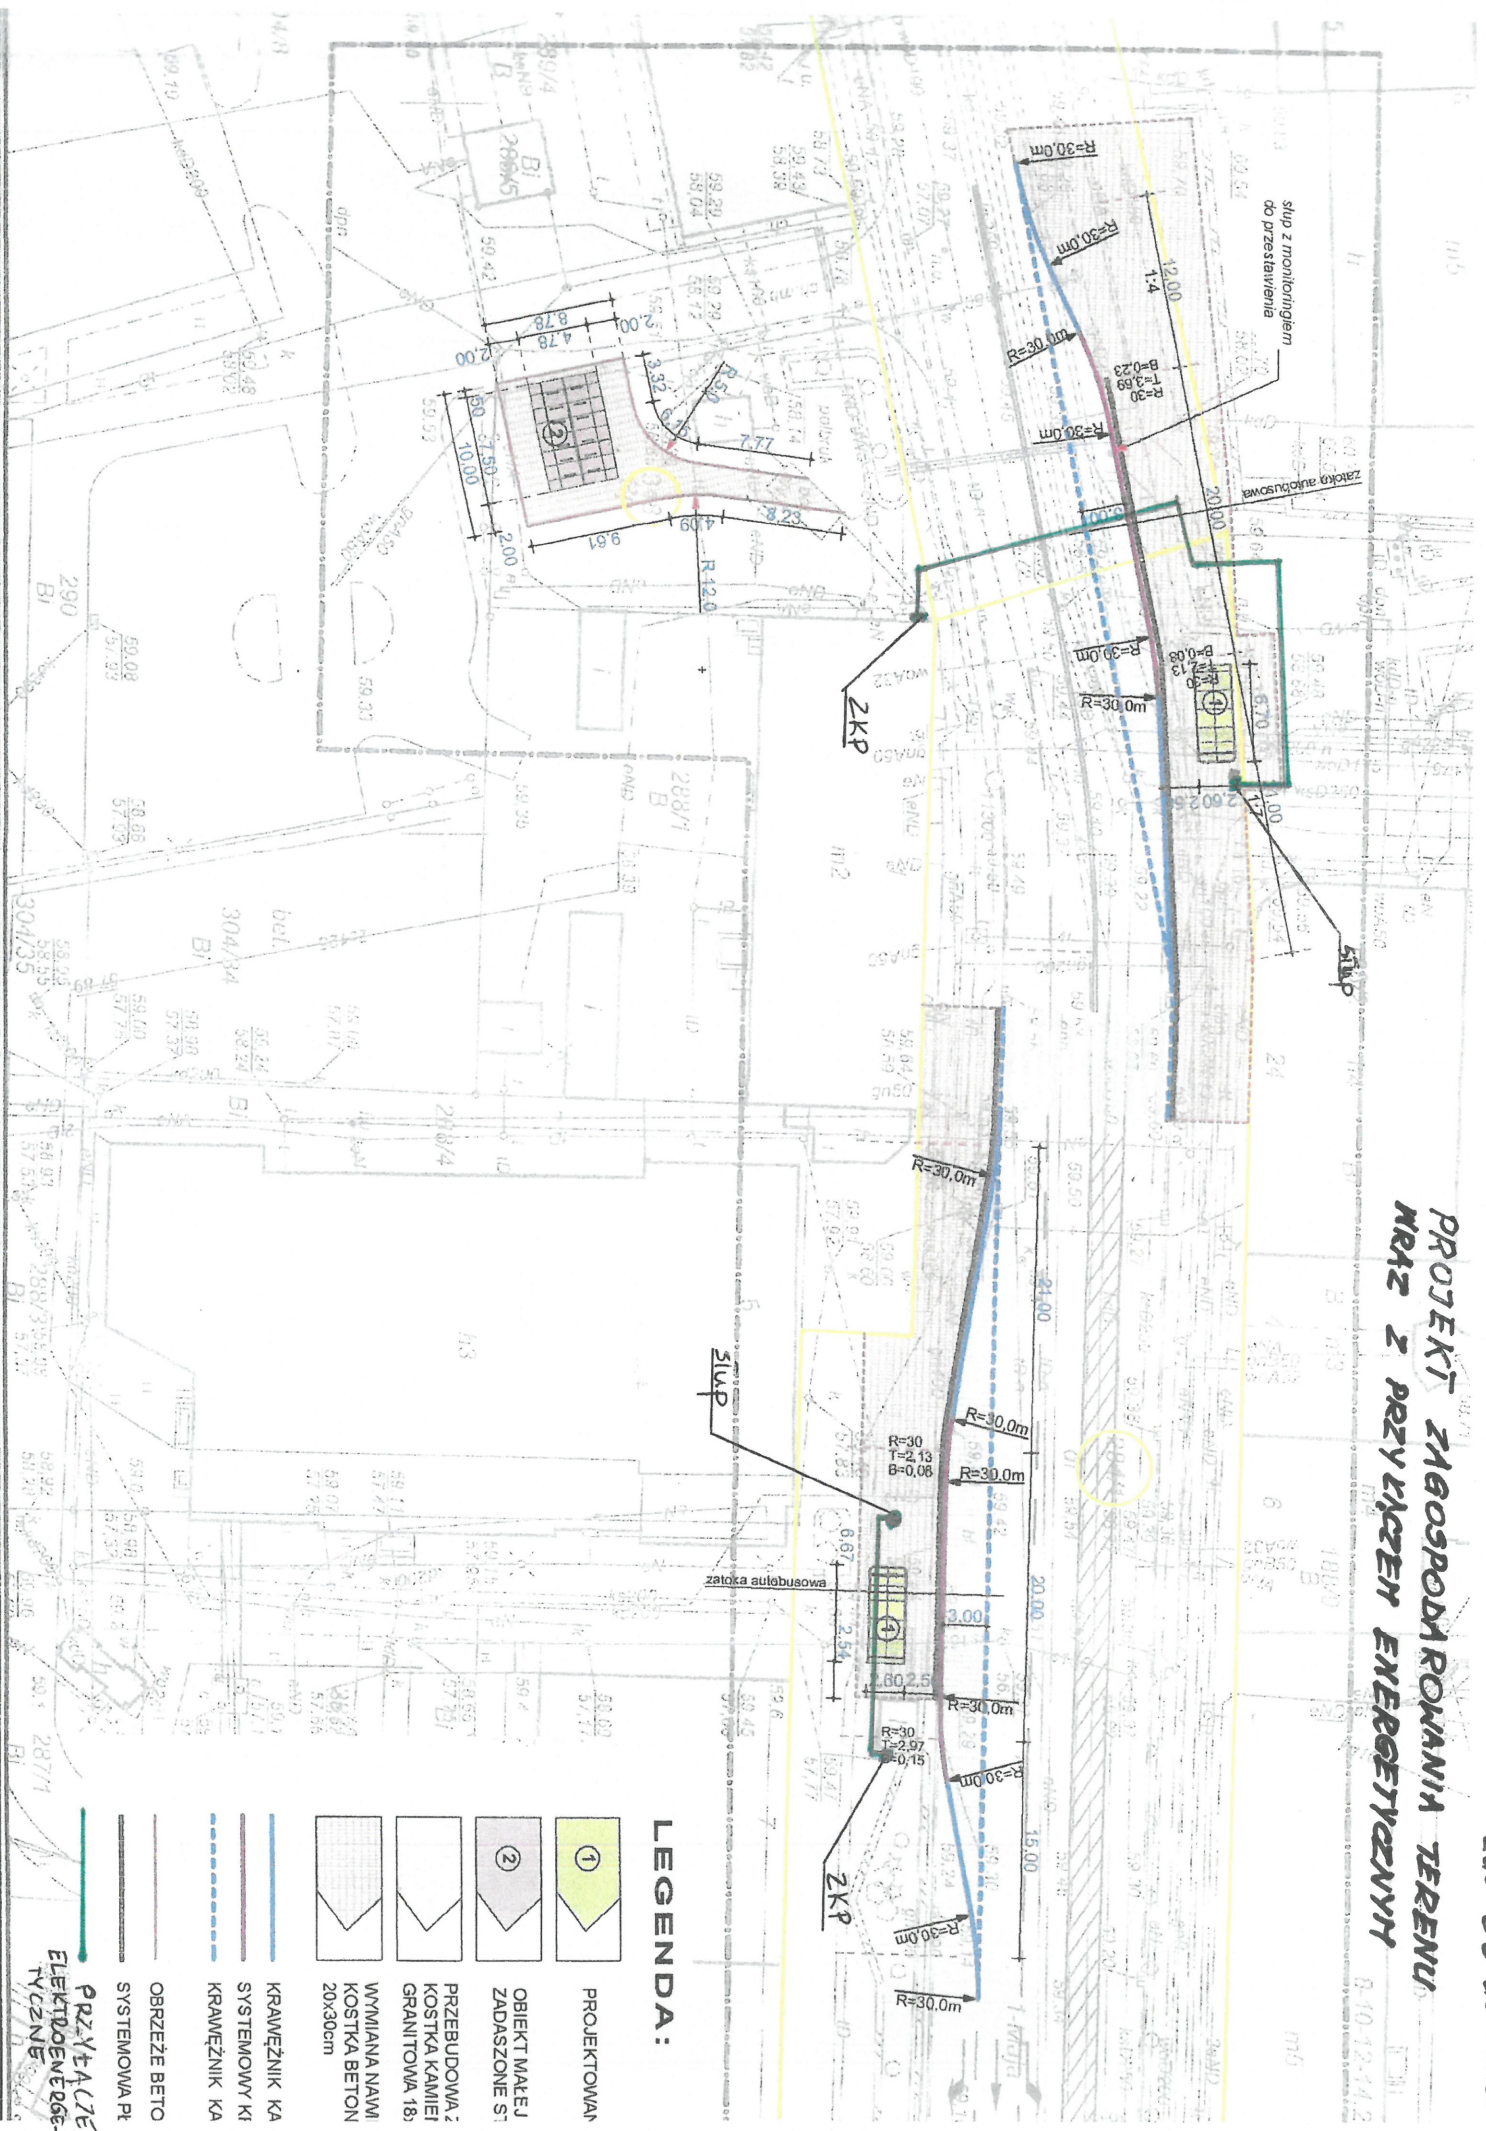

**LEGENDA:**

- 1) PROJEKTOWAN
- 2) OBIEKT MAŁEJ ZADASZONE SI
- PRZEBUDOWA z KOSTKA KAMIEI GRANITOWA 18)
- WYMIANA NAWI KOSTKA BETON 20x30cm
- KRAWIEŻNIK KA
- SYSTEMOWY KI
- KRAWIEŻNIK KA
- OBRZEŻE BETO
- SYSTEMOWA PI
- PRZYŁĄCZE ELEKTRYCZNE