


koncepcja zagospodarowania terenu

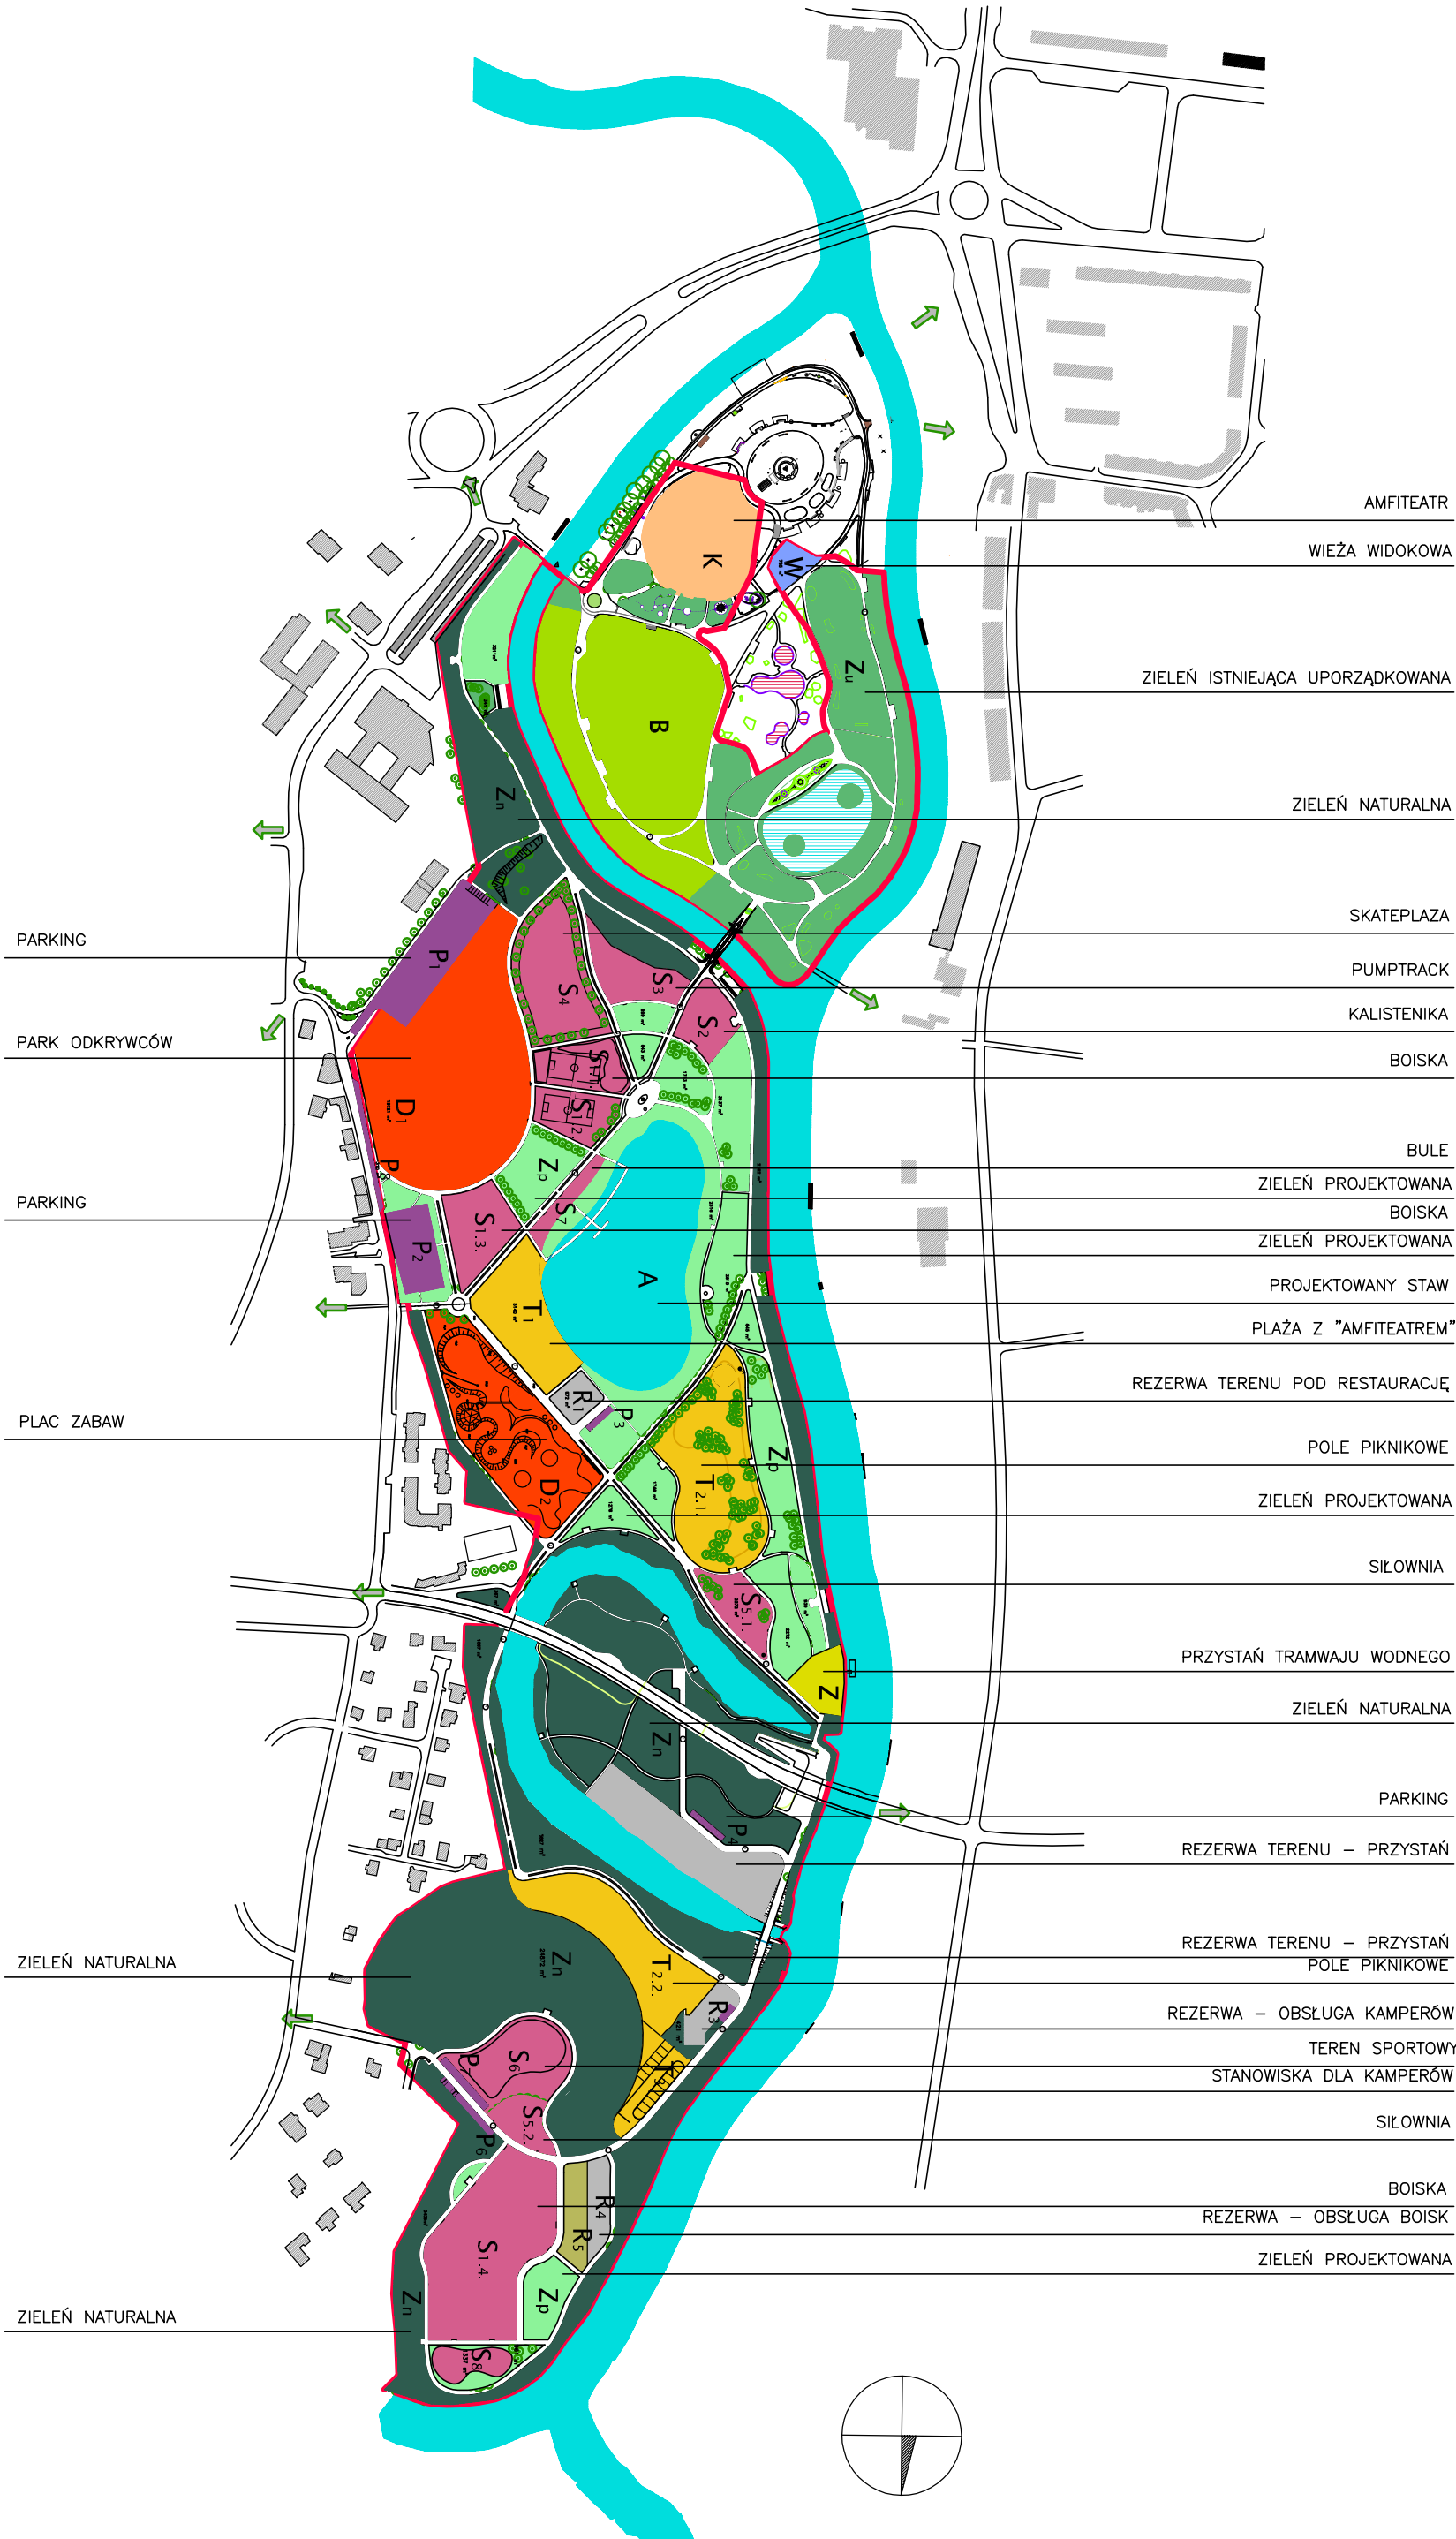

pilska
strefa
aktywności
etap II
(bez mediateki)

"ARCHI-GRAF"
BIURO OBSŁUGI ARCHITEKTONICZNEJ
arch. JANUSZ KOŃSKI
arch. ROMAN SZUMNY