


LEGENDA

- DROGI DLA ROWERÓW ISTNIEJĄCE
- - - DROGI DLA ROWERÓW PROJEKTOWANE (WG ODDZIELNYCH OPRACOWAŃ)
- DROGI DLA ROWERÓW PROJEKTOWANE
- PROJEKTOWANE DROGI O RUCHU USPOKOJONYM
- - - REZERWA POD DROGI ROWEROWE
- - - BRAKUJĄCE DROGI DLA ROWERÓW LUB PASY RUCHU DLA ROWERÓW POZA OBSZAREM OPRACOWANIA
- PARKINGI ROWEROWE ISTNIEJĄCE
- ORIENTACYJNA LOKALIZACJA PROJEKTOWANYCH PARKINGÓW ROWEROWYCH
- ZAKRES OPRACOWANIA

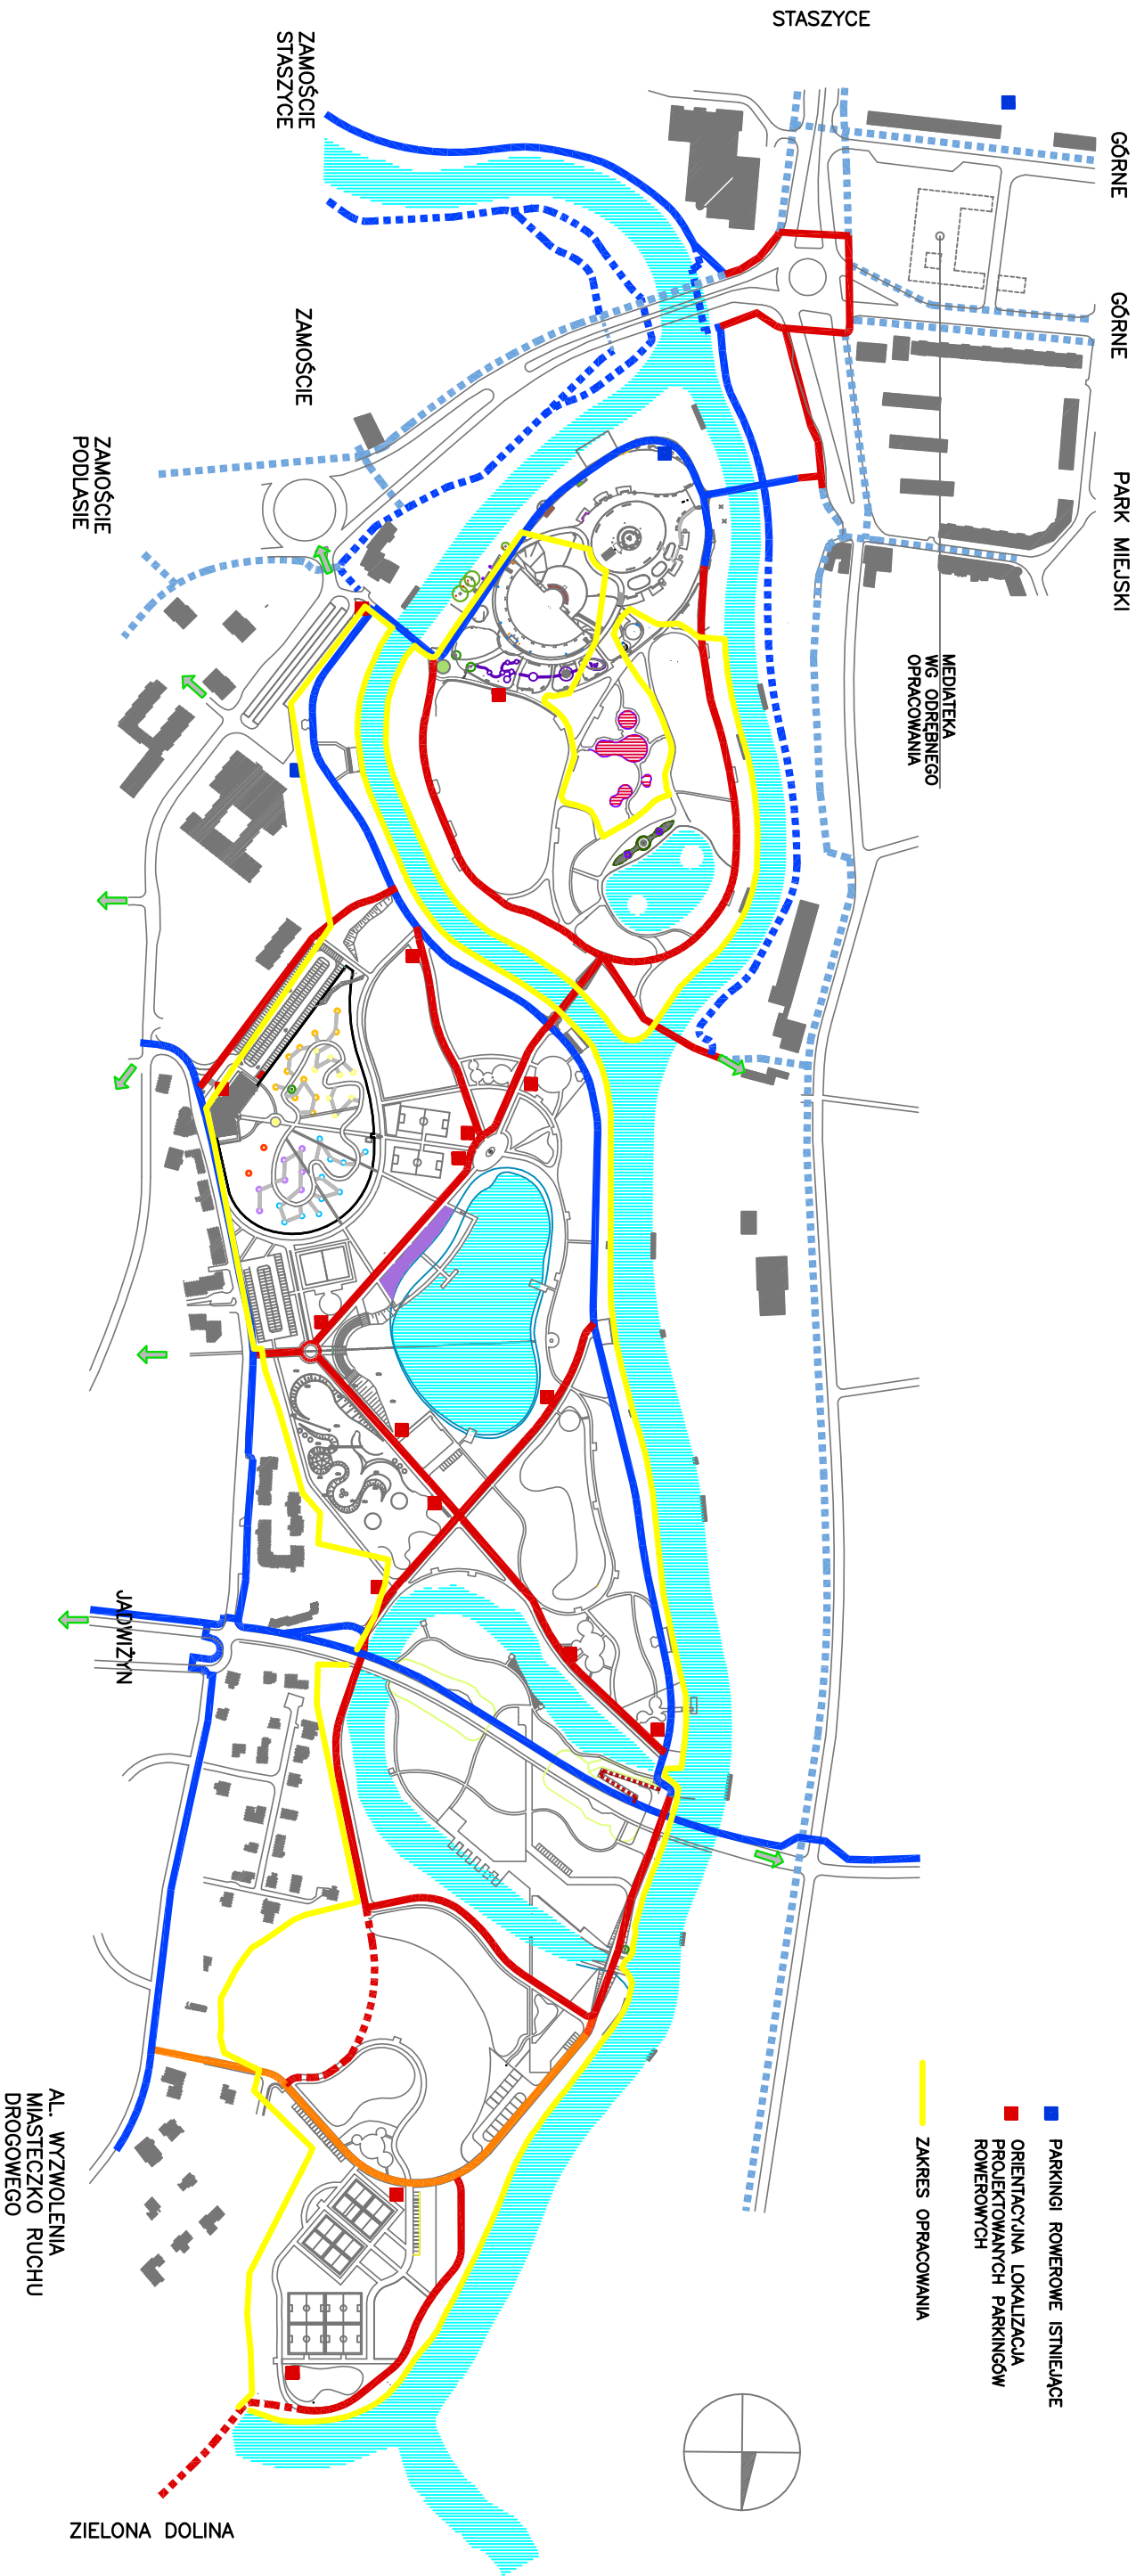

schemat komunikacji
rowerowej