


LEGENDA

- CIĄGI PIESZE O DOMINUJĄCEJ FUNKCJI KOMUNIKACYJNEJ
- CIĄGI PIESZE O DOMINUJĄCEJ FUNKCJI REKREACYJNEJ
- CIĄGI PIESZE PROJEKTOWANE (ODRĘBNE OPRACOWANIE)
- REZERWA POD CIĄGI PIESZE
- PRZYSTANKI KOMUNIKACJI PUBLICZNEJ
- /// IZOCHRONA DOJŚCIA DO PRZYSTANKU – 5 MINUT
- ZAKRES OPRACOWANIA

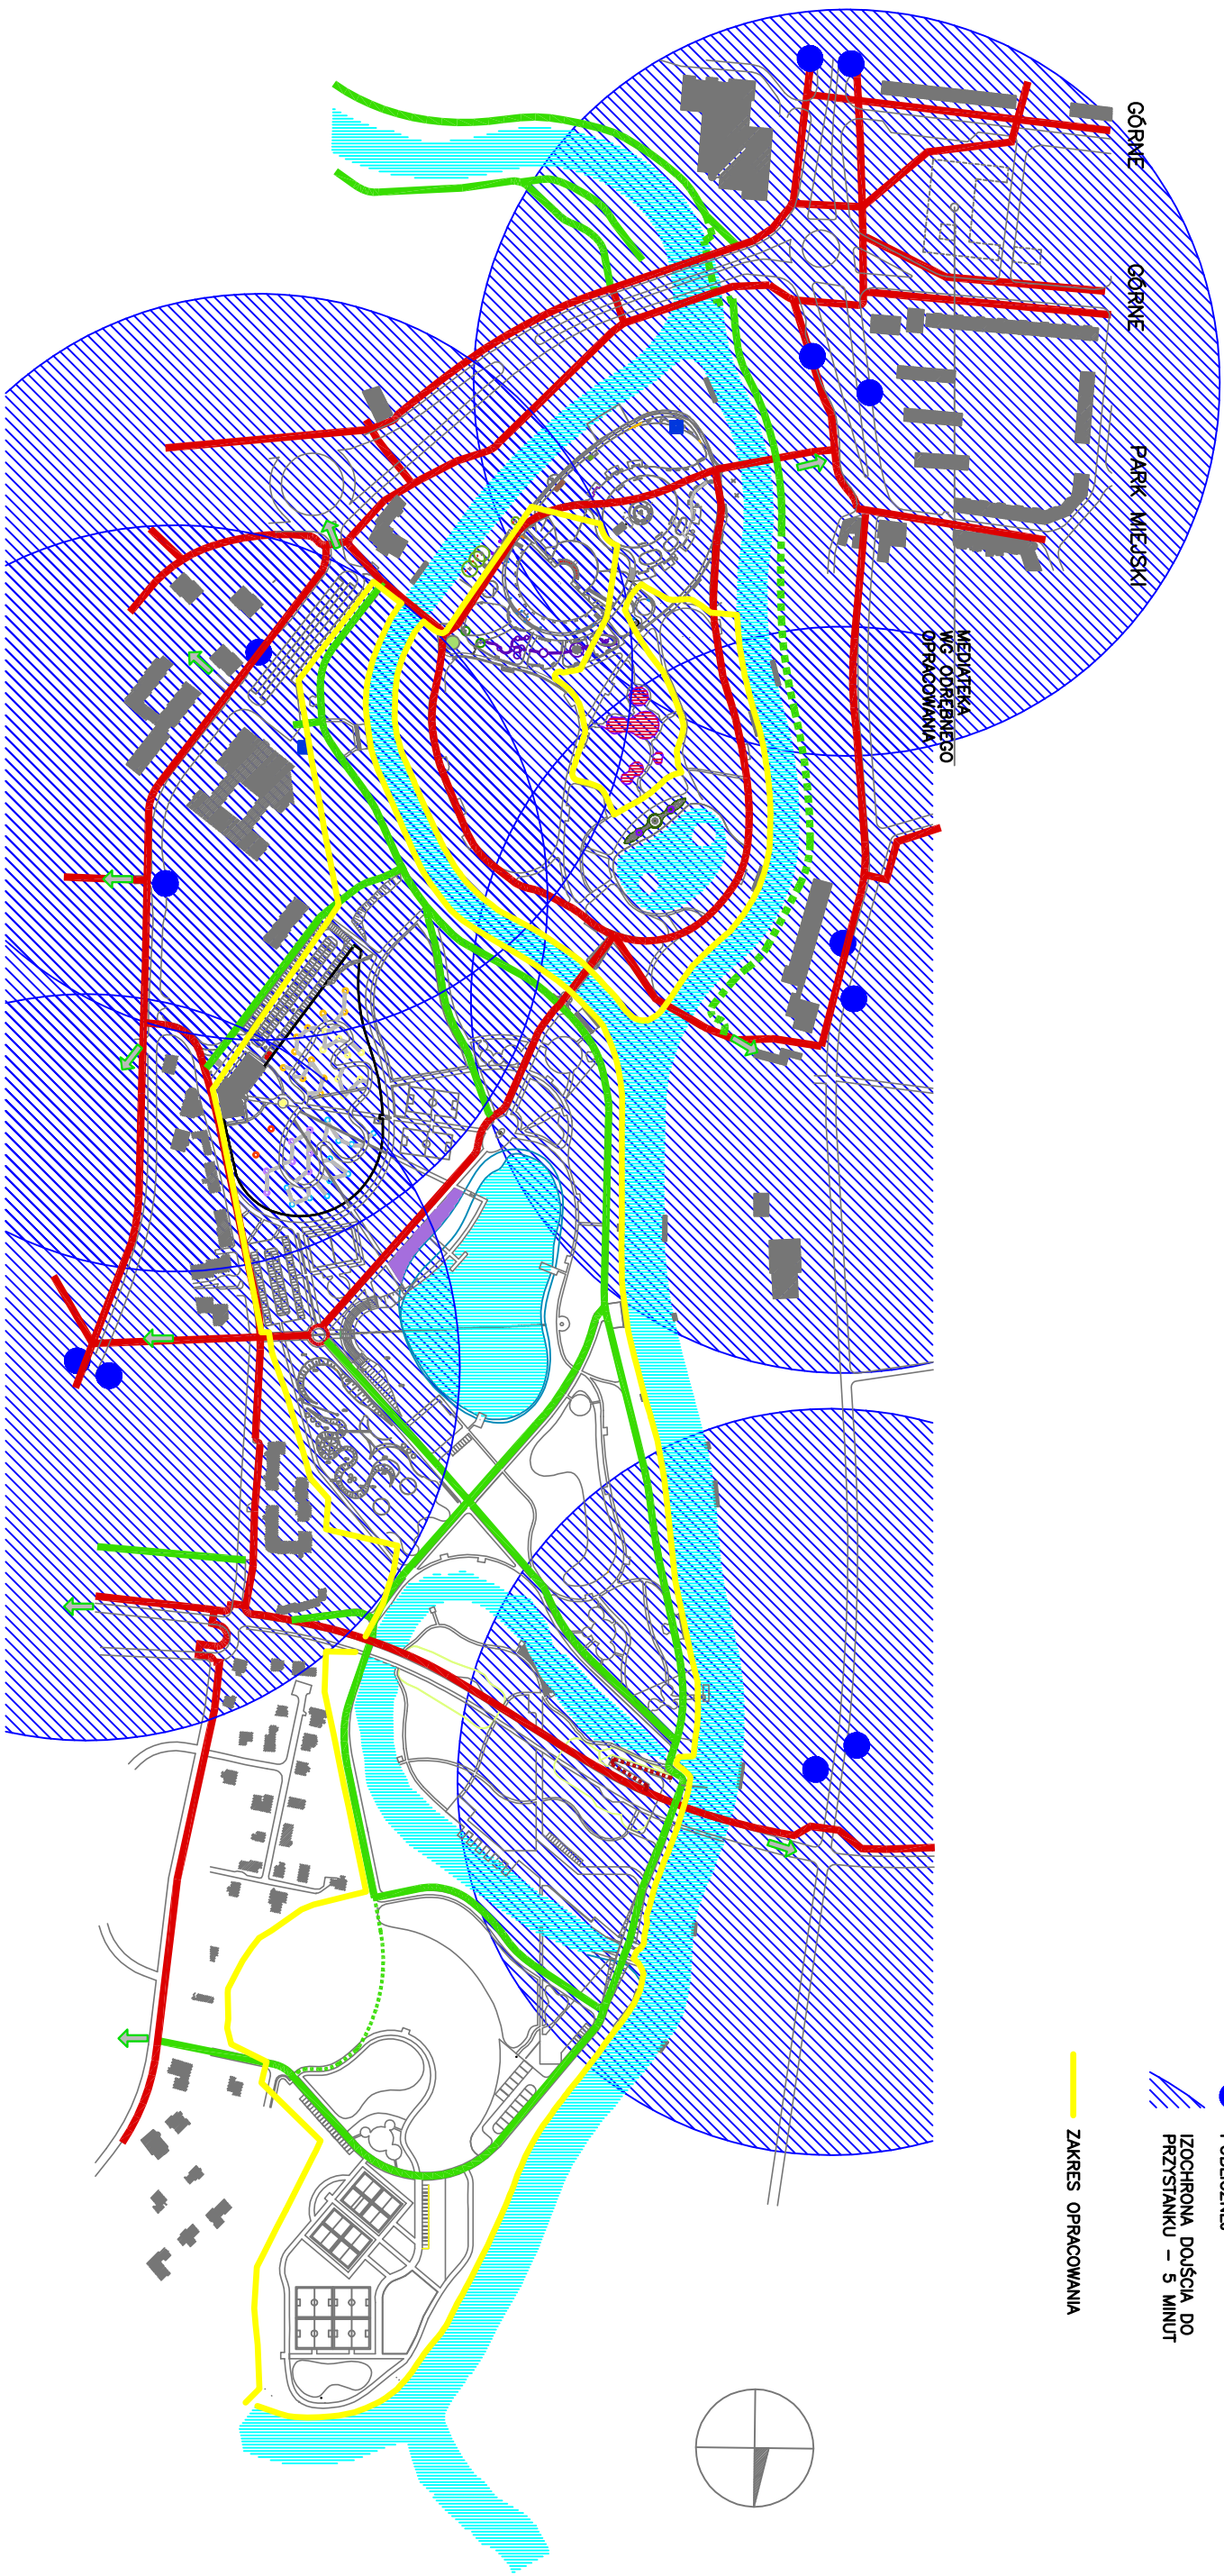

schema komunikacji
pieszej