

LEGENDA


— DROGI

— DOPUSZCZONY RUCH SAMOCHODÓW
OBSŁUGI NA CIĄGACH PIESZO–ROWEROWYCH

P PARKINGI ISTNIEJĄCE

P PARKINGI PROJEKTOWANE

— ZAKRES OPRACOWANIA

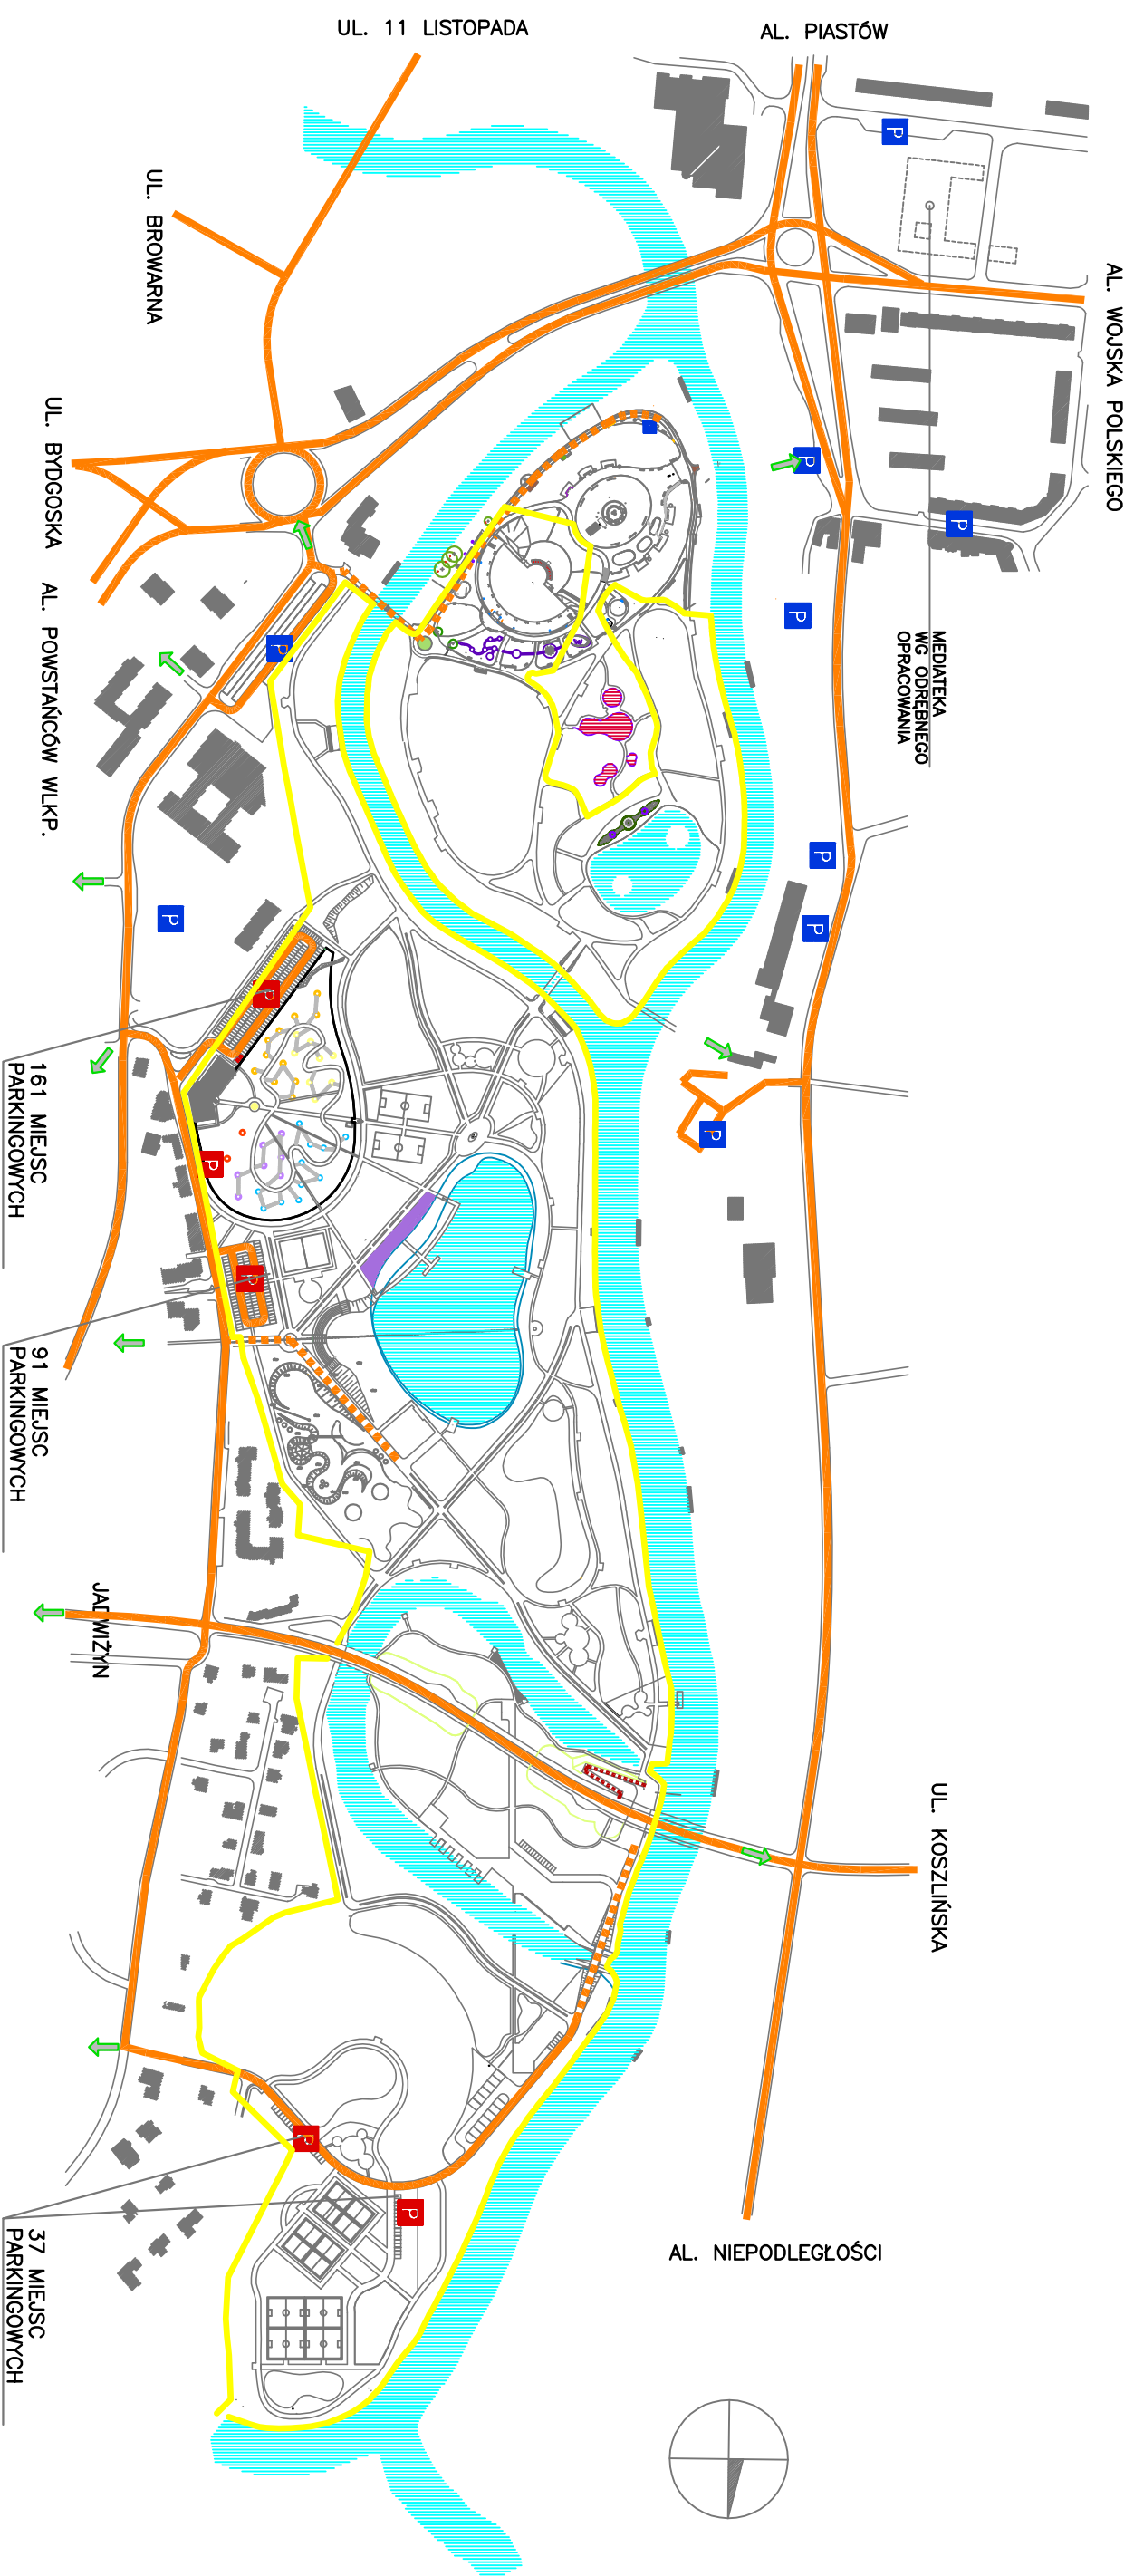

schemat komunikacji
samochodowej