

przekroje urbanistyczne

piłska
strefa
aktywności
etap II
(bez medioteki)


"ARCHI-GRAF"
BUREAU OBSŁUGI ARCHITEKTOWNICZEJ
arch. JANUSZ KOŃSKI
arch. ROMAN SZUMNY

**pilska
strefa**
aktywności
etap II
(bez mediateki)

"ARCHI-GRAF"

BIURO OBSŁUGI ARCHITEKTOWNICZEJ

arch. JANUSZ KICINSKI
arch. ROMAN SZUMNY

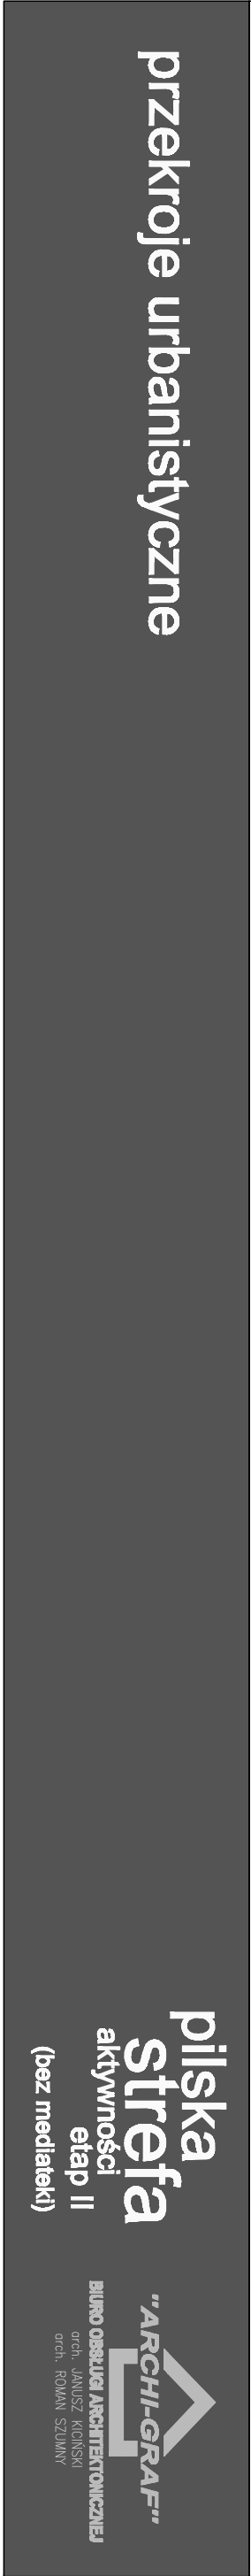


**pilska
strefa**
aktywności
etap II
(bez mediaków)

"ARCHI-GRAF"

BIURO OBSŁUGI ARCHITEKTONICZNEJ

arch. JANUSZ KICINSKI
arch. ROMAN SZUMNY

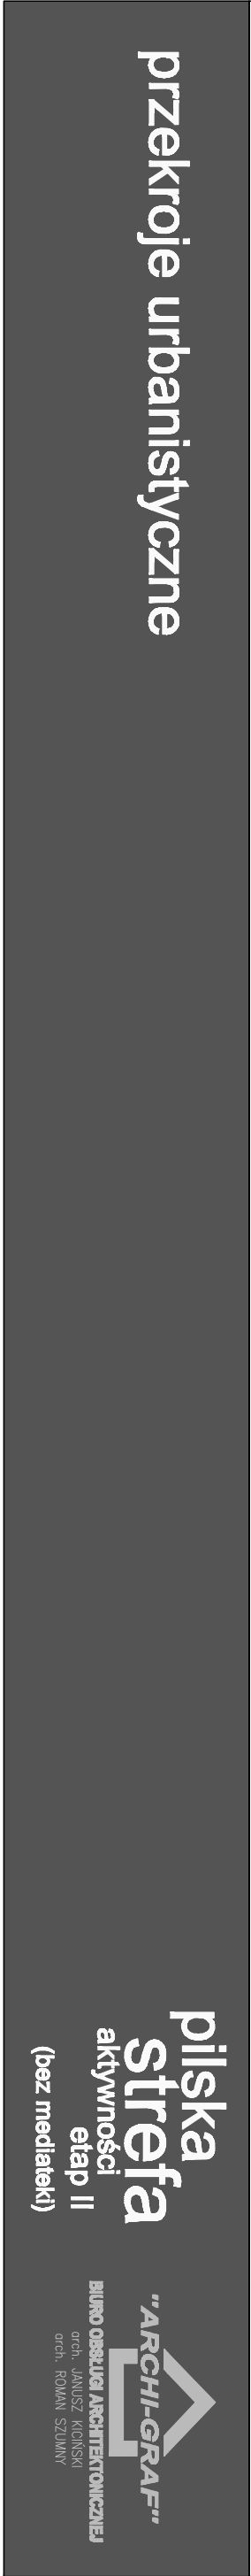

**pilska
strefa**
aktywności
etap II
(bez mediaków)

"ARCHI-GRAF"

BIURO OBSŁUGI ARCHITEKTONICZNEJ

arch. JANUSZ KICINSKI
arch. ROMAN SZUMNY

