


WIDOK

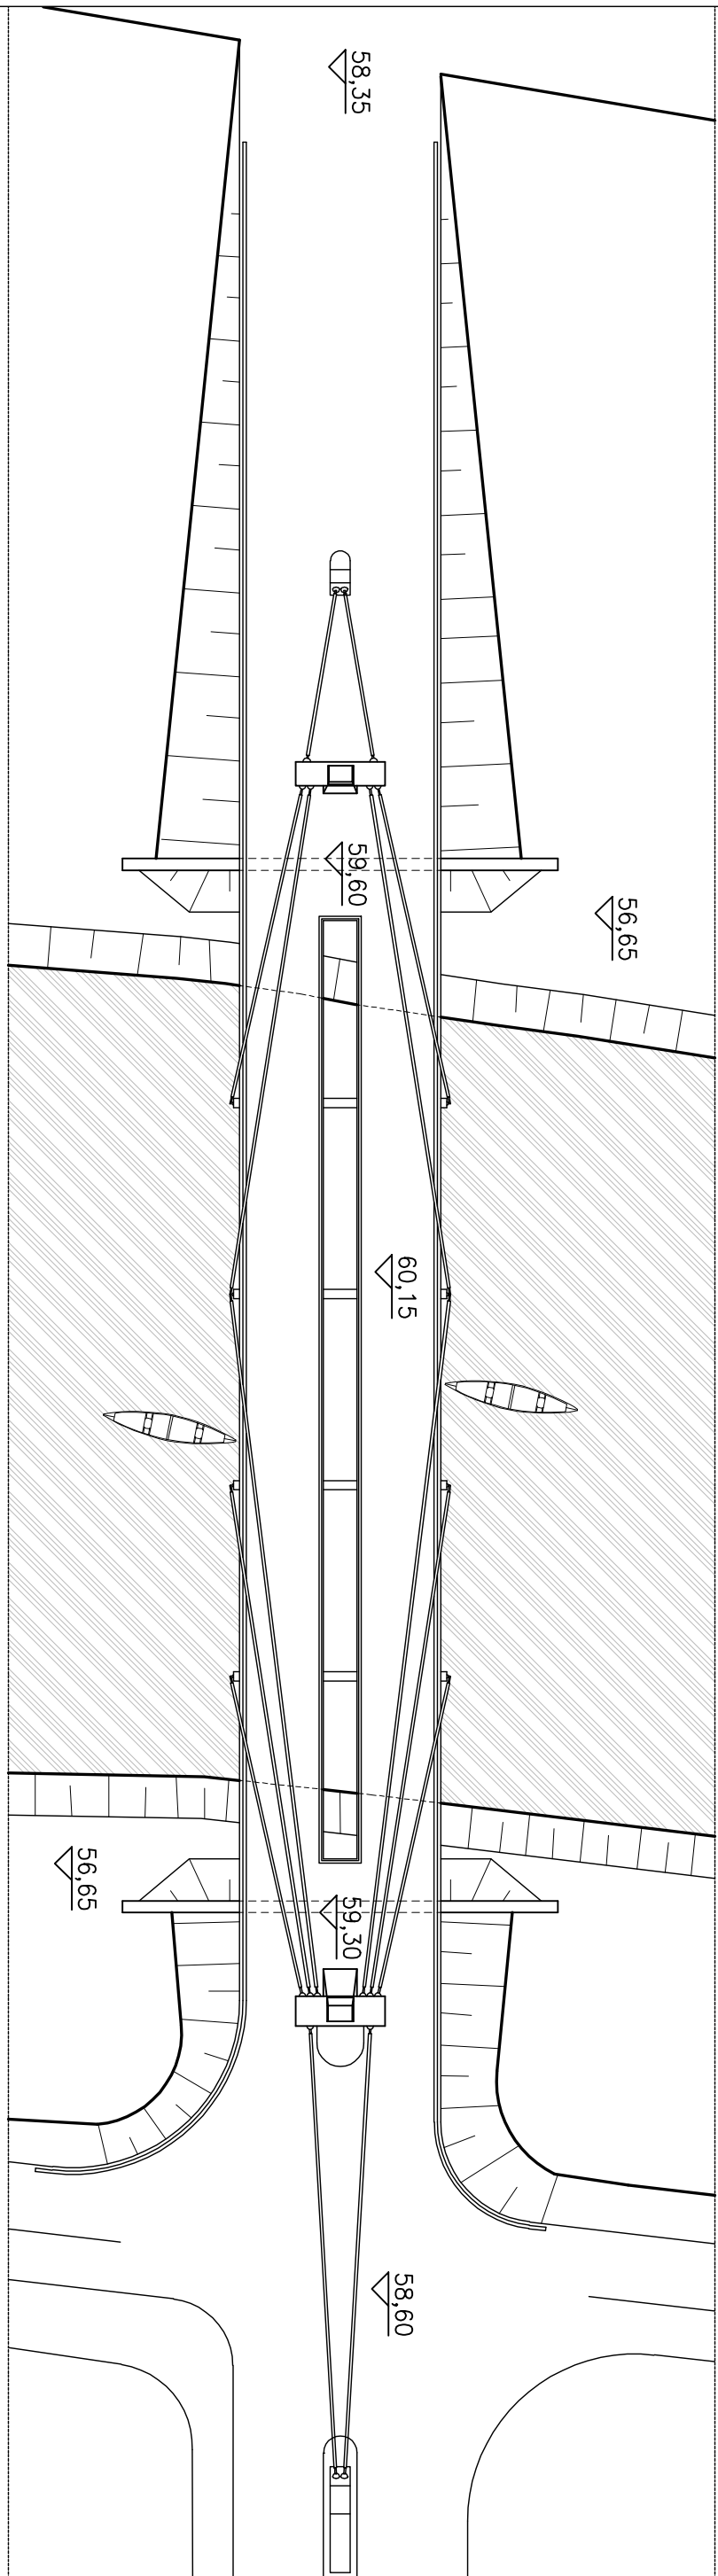

RZUT

KŁADKA PIESZO-ROWEROWA

widok i rzut, 1:200

piłska
strefa
aktywności
etap II
(bez mediarek)

"ARCHI-GRAF"
BIURO OBSŁUGI ARCHYTEKTONICZNEJ
arch. JANUSZ KOCIŃSKI
arch. ROMAN SZUMNY