


PRZĘKRÓJ A-A

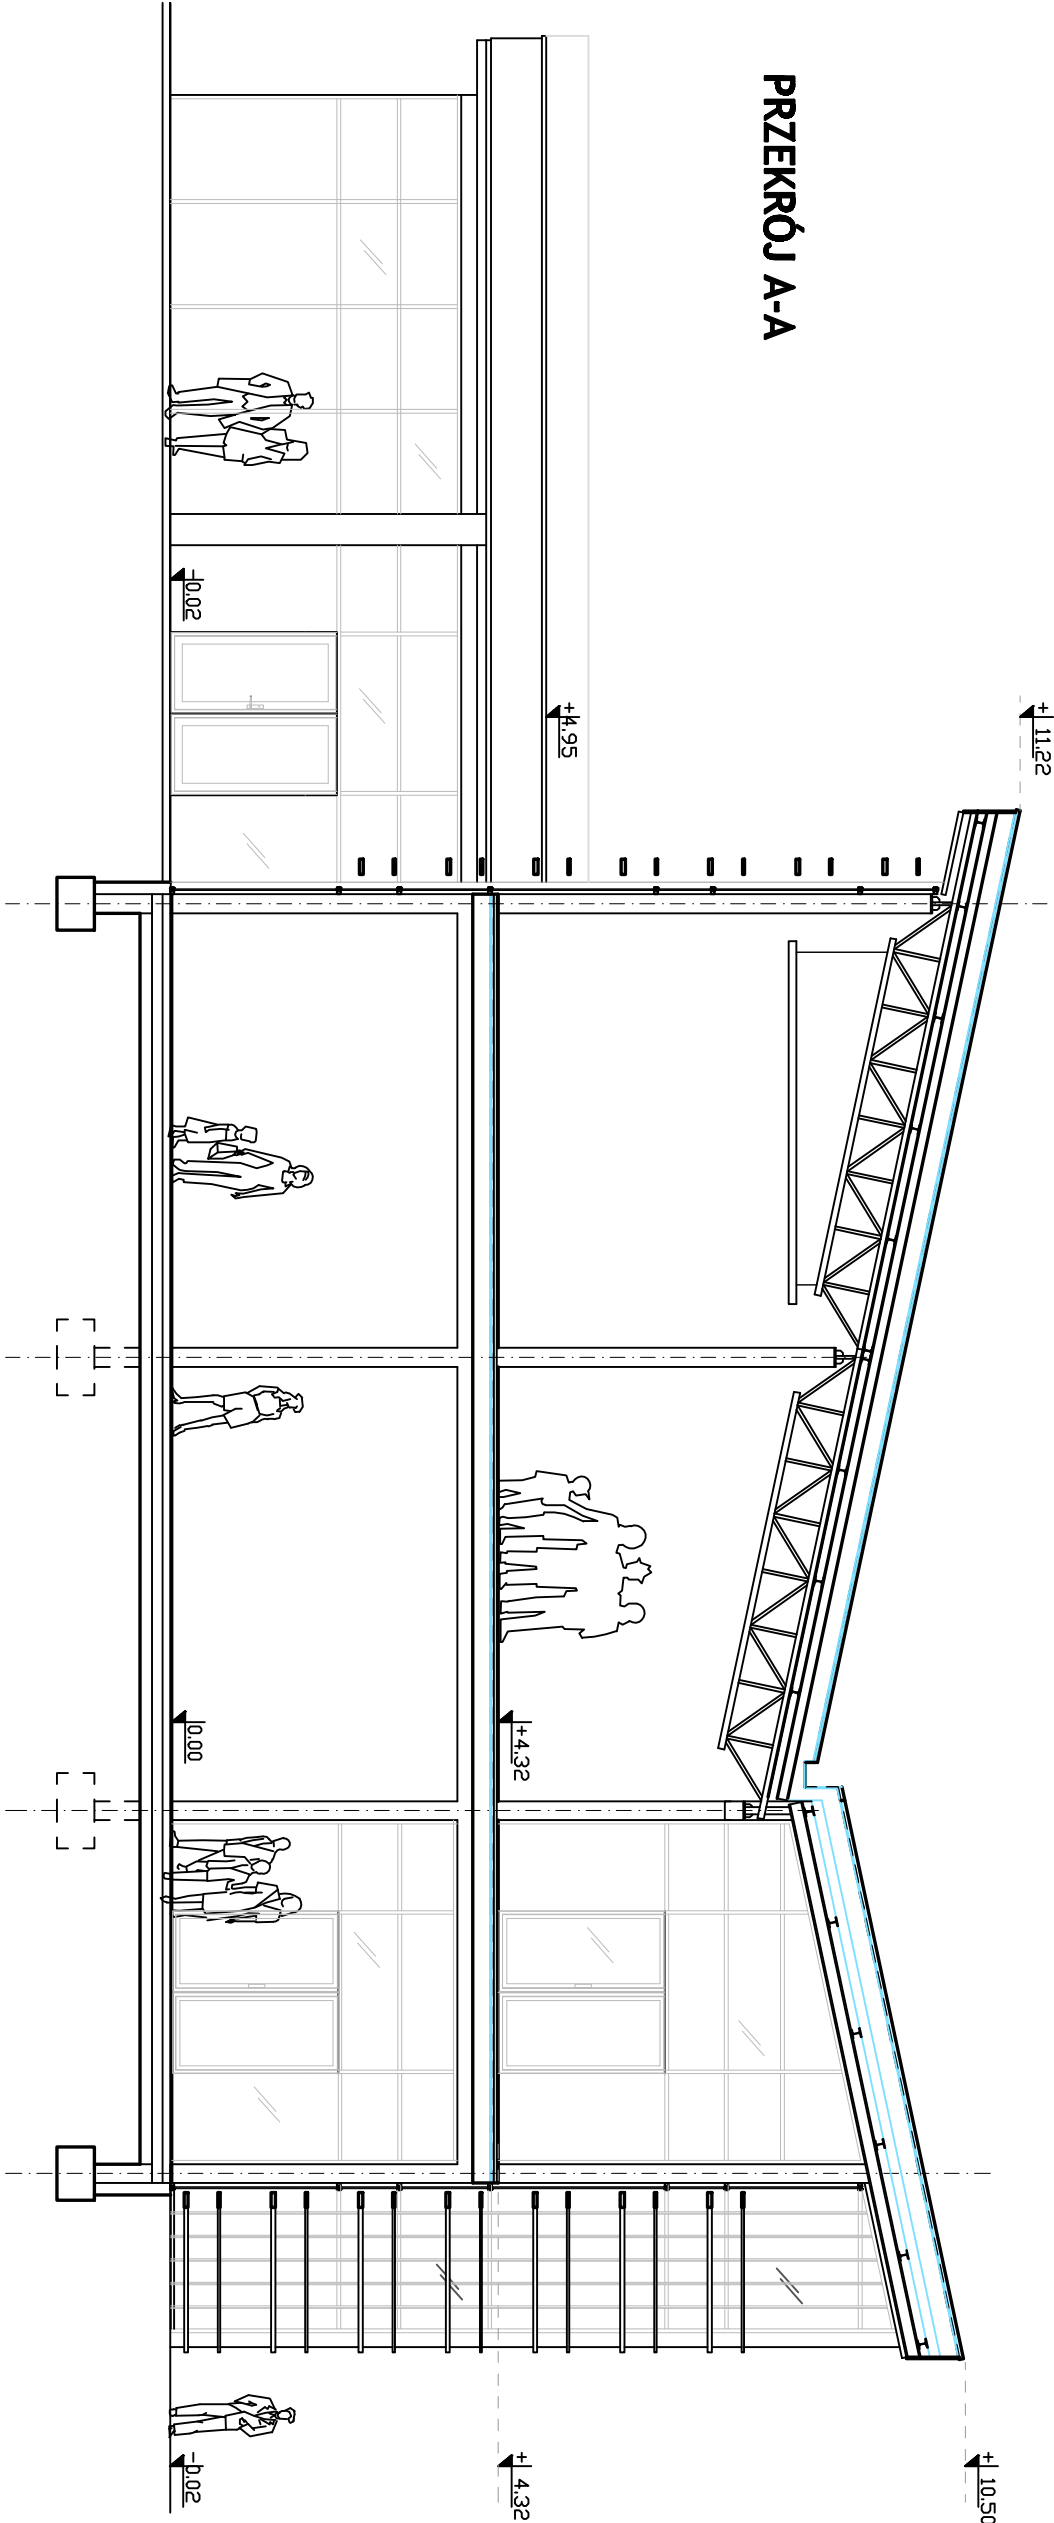

PARK ODKRYWCÓW
przekrój A-A, 1:100

pilska
strefa
aktywności
etap II
(bez mediarek)

"ARCHI-GRAF"
BIURO OBSŁUGI ARCHYTEKTONICZNEJ
arch. JANUSZ KOCIŃSKI
arch. ROMAN SZUMNY