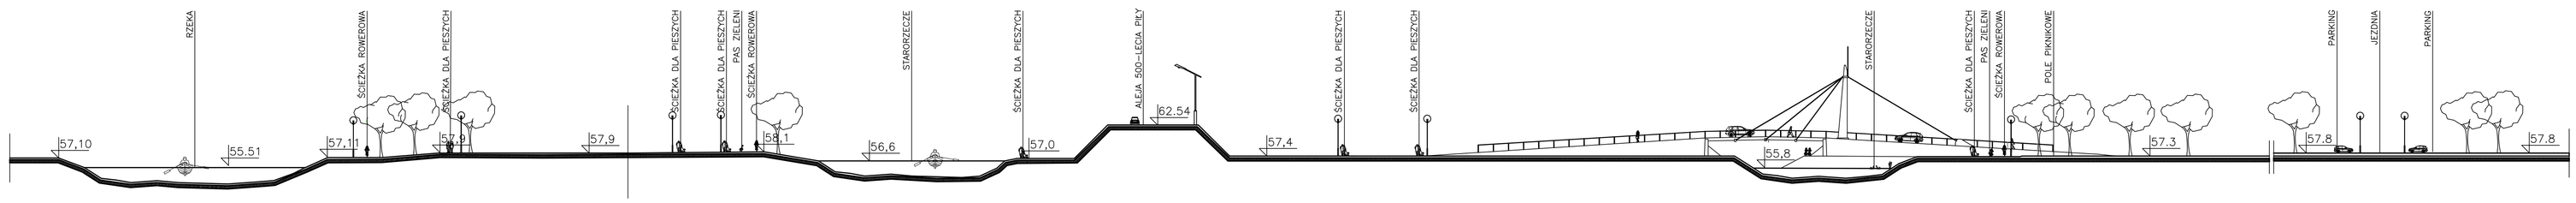


**Przekrój a-a**

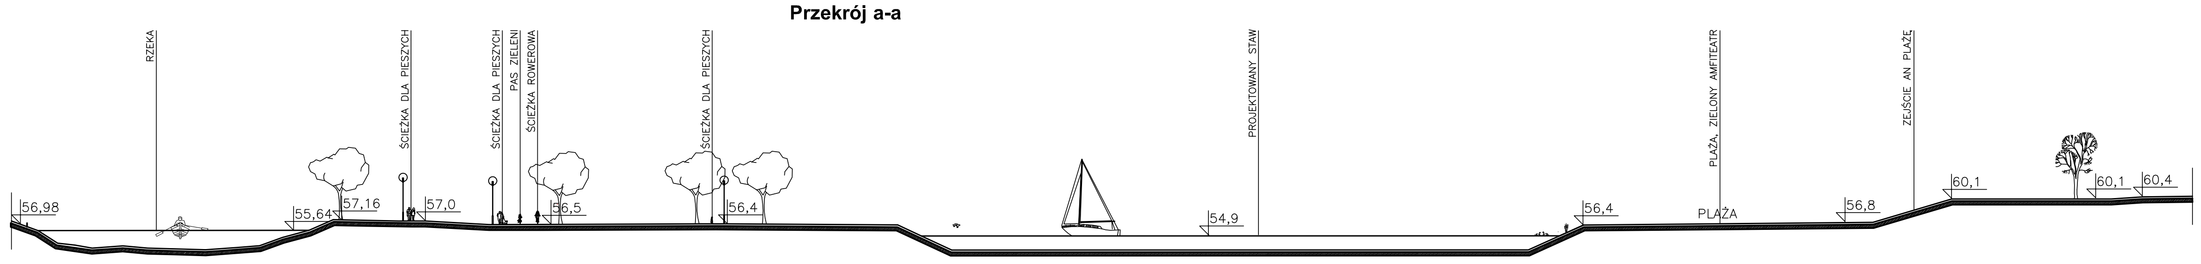


**Przekrój b-b**

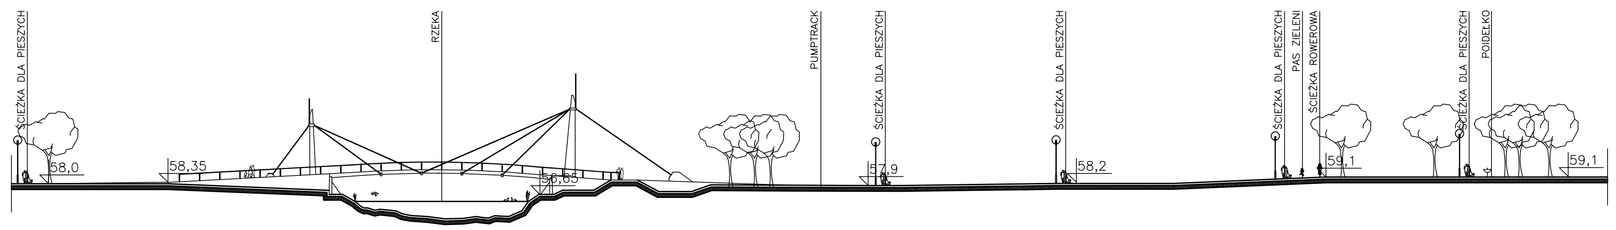


**Przekrój c-c**

*przekroje urbanistyczne*

*1:500*

jednostka projektowa

**"ARCHI-GRAF"**

BIURO OBSŁUGI ARCHITEKTONICZNEJ

64-920 PIŁA UL. KOSSAKA 11 mgr. inż. arch. JANUSZ KICIŃSKI, mgr. inż. arch. ROMAN SZWANY

TEL./FAX (067)2137075 ; 3512757

inwestor:
*Gmina Piła*
*Pl. Staszica 10, 64-920 Piła*

nazwa i adres obiektu budowlanego:
*koncepcja urbanistyczno-architektoniczna*
*PILSKA STREFA AKTYWNOŚCI - etap II (bez mediateki)*
*Piła - północna część wyspy miejskiej wraz z terenami nadrzecznymi*

projektował:
mgr inż. arch. Janusz Kiciński
uprawnienia budowlane do projektowania bez ograniczeń w specjalności architektonicznej
Nr ewidencyjny GP-7437/1828/91

opracowała: inż. Aleksandra Michalska

tytuł rysunku: *Przekroje urbanistyczne*

nr rys.: PK-805-14-02 | branża: ARCHITEKTURA

etap projektowania: projekt koncepcyjny | data opracowania: grudzień 2014 | skala: 1:500