SCHEMAT KOMUNIKACJI PIESZEJ

1:4000

PILSKA STREFA AKTYWNOŚCI - etap II (bez mediateki)

Piła - północna część wyspy miejskiej wraz z terenami nadrzecznymi

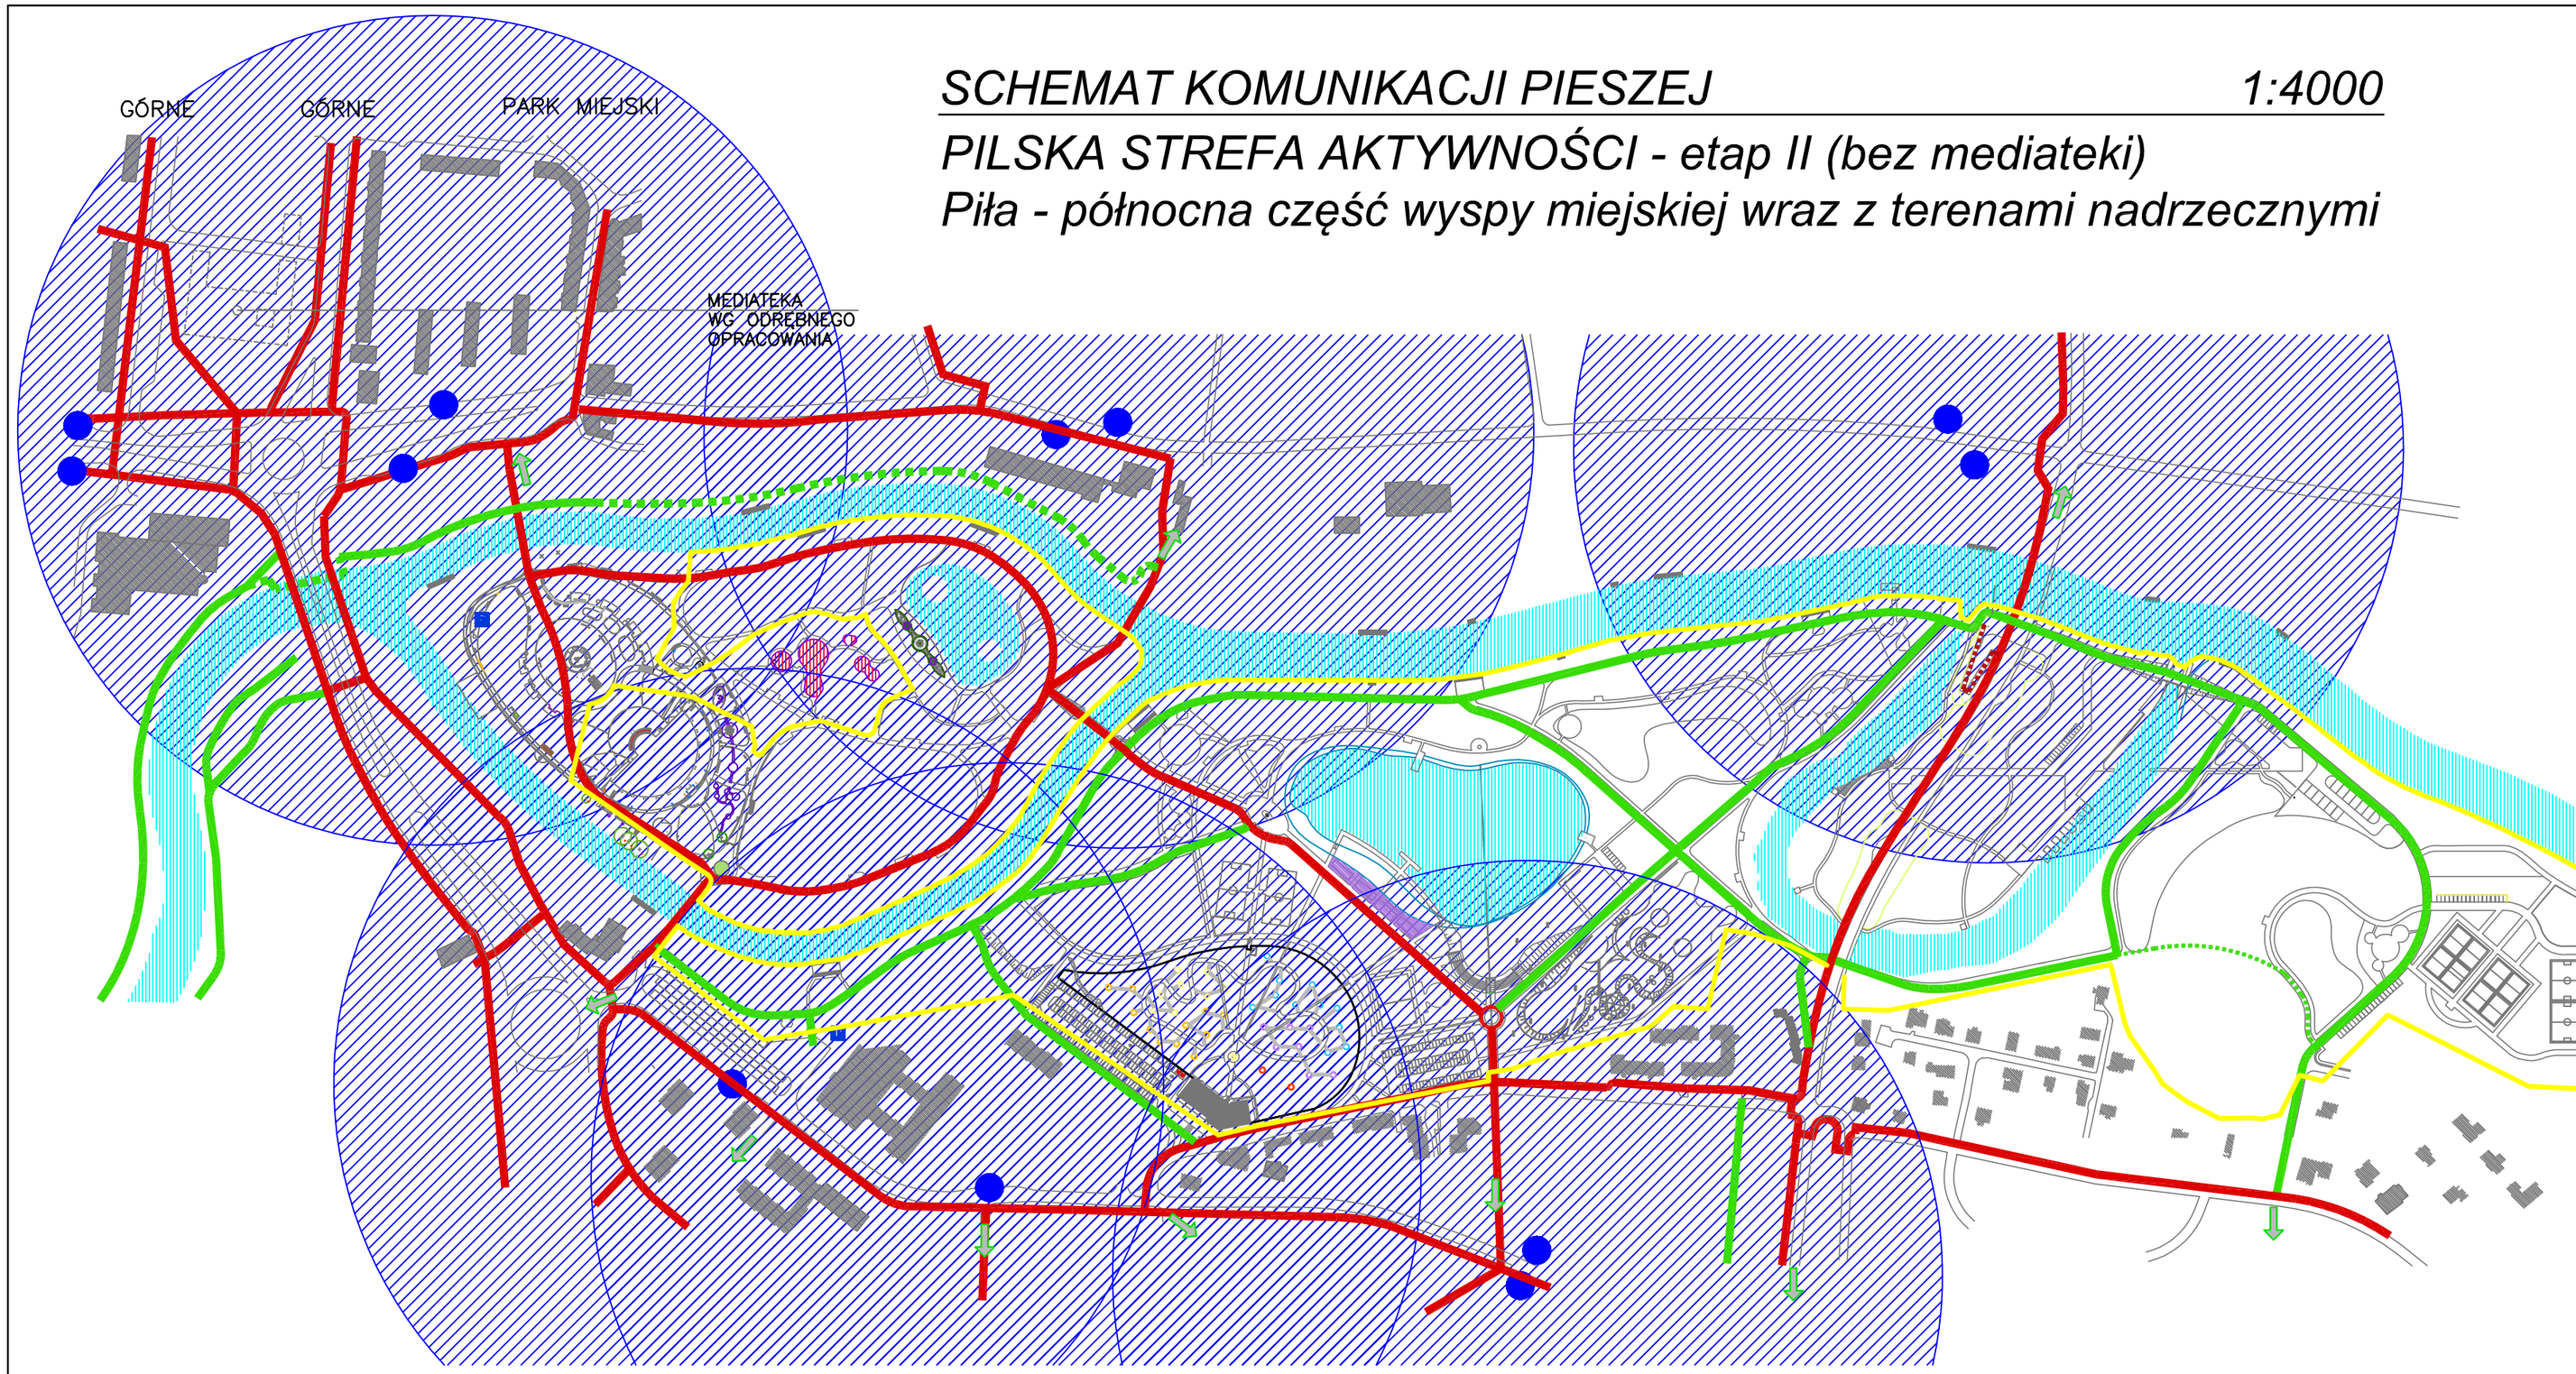

LEGENDA

- CIĄGI PIESZE O DOMINUJĄCEJ FUNKCJI KOMUNIKACYJNEJ
- CIĄGI PIESZE O DOMINUJĄCEJ FUNKCJI REKREACYJNEJ
- CIĄGI PIESZE PROJEKTOWANE (ODRĘBNE OPRACOWANIE)
- REZERWA POD CIĄGI PIESZE
- PRZYSTANKI KOMUNIKACJI PUBLICZNEJ
- IZOCHRONA DOJŚCIA DO PRZYSTANKU – 5 MINUT
- ZAKRES OPRACOWANIA

jednostka projektowa

"ARCHI-GRAF"

BIURO OBSŁUGI ARCHITEKTONICZNEJ
arch. JANUSZ KICIŃSKI
arch. ROMAN SZUMNY

64–920 PIŁA UL. KOSSAKA 110 TEL./FAX (067)2137075 ; 3512757

inwestor:
Gmina Piła
Pl. Staszica 10, 64-920 Piła

nazwa i adres obiektu budowlanego:
koncepcja urbanistyczno-architektoniczna
PILSKA STREFA AKTYWNOŚCI - etap II (bez mediateki)
Piła - północna część wyspy miejskiej wraz z terenami nadrzecznymi

projektował:
mgr inż. arch. Janusz Kiciński
uprawnienia budowlane do projektowania bez ograniczeń w specjalności architektonicznej
Nr ewiden. GP–7342/1628/91

opracował: mgr inż. arch. Kamil Bocian

tytuł rysunku: SCHEMAT KOMUNIKACJI PIESZEJ

nr rys.: PK–805–14–06		branża: ARCHITEKTURA
etap projektowania: projekt koncepcyjny	data oprac.: grudzień 2014	skala: 1:4000