


rzut 1:200

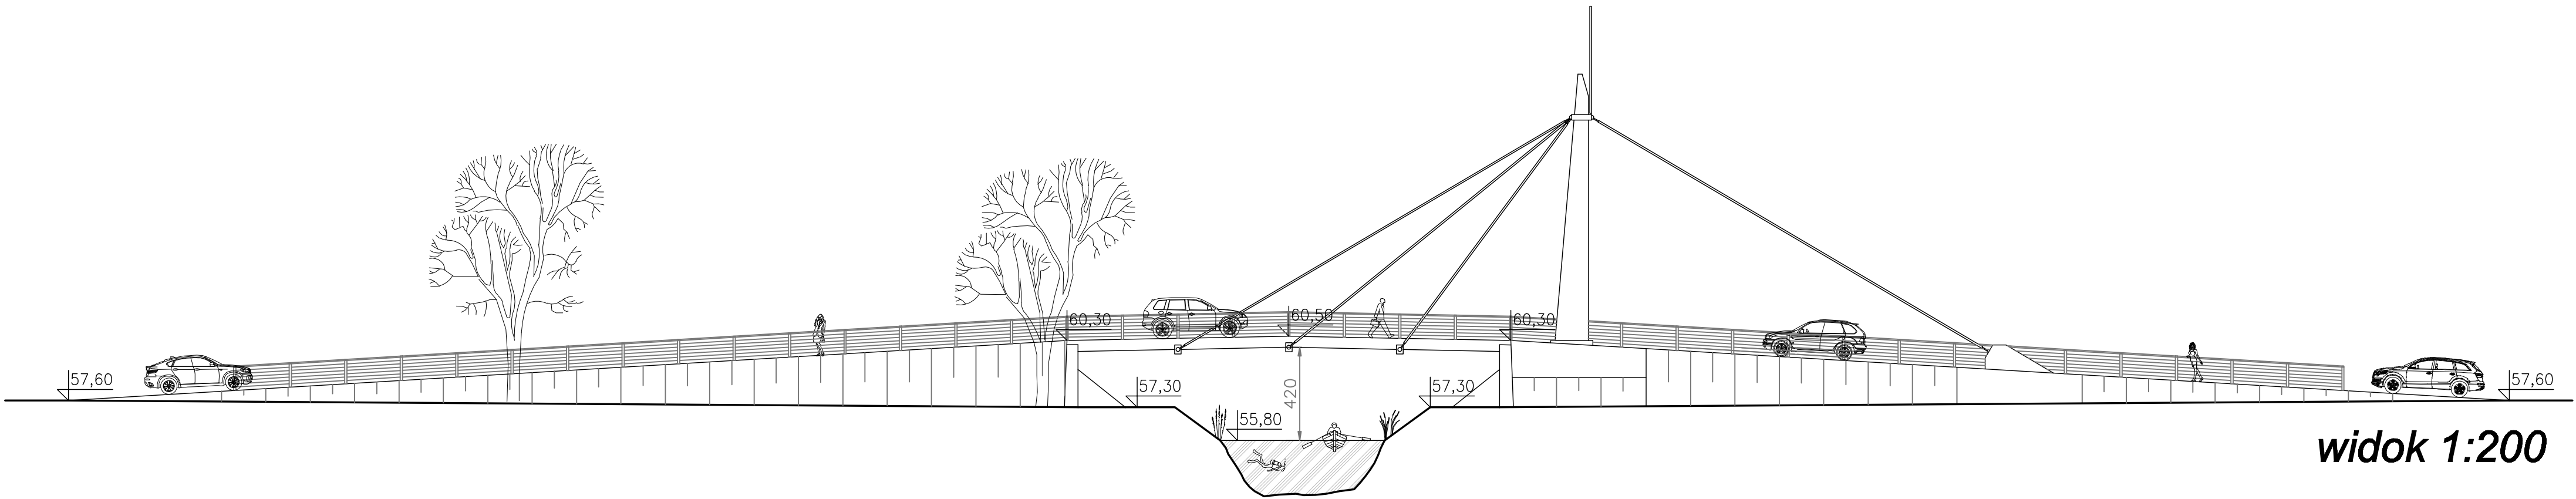

widok 1:200

most na starorzeczu

jednostka projektowa		
<div><div><div></div></div><div>"ARCHI-GRAF"</div><div>BIURO OBSŁUGI ARCHYTEKTONICZNEJ</div><div>arch. JANUSZ KICINSKI</div><div>arch. ROMAN SZUMNY</div></div>		
64-920 PELA UL. KOSSAKA 110 TEL./FAX (067)2137075 ; 3512757		
Inwestor: Gmina Pila Pl. Staszica 10, 64-920 Pila		
nazwa i adres obiektu budowlanego: konsepcja urbanistyczno-architektoniczna PILSKA STREFA AKTYWNOŚCI - etap II (bez medioteki) Pila - północna część wyspy miejskiej wraz z terenami nadzeczynymi		
projektował:	mgr inż. arch. Janusz Kiciński uprawnienia budowlane do projektowania bez ograniczeń w specjalności architektonicznej Nr wpisu: 02-7342/1628/91	
opracował:	inż. Jacek Semrau	
tytuł rysunku:	MOST NA STARORZECZU RZUT I WIDOK	
nr rys.:	PK-805-14-08	branża: ARCHITEKTURA
etap projektowania:	data oprac.: projekt koncepcyjny	grudzień 2014
		skala: 1:200