elewacja pn-wsch

elewacja pn-zach

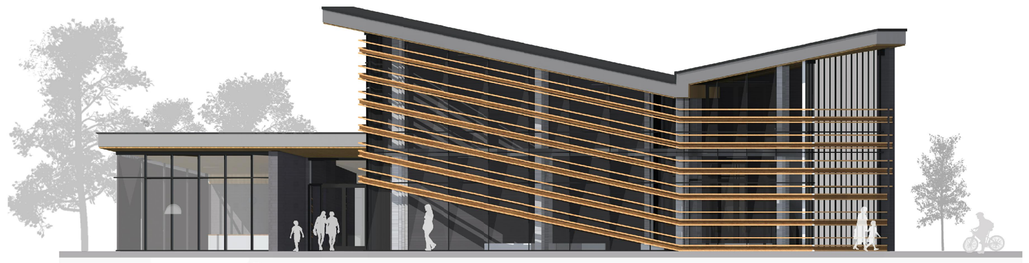

elewacja pd-zach

elewacja pd-wsch

PARK ODKRYWCÓW
elewacje 1:200

jednostka projektowa

"ARCHI-GRAF"
BIURO OBSŁUGI ARCHITEKTONICZNEJ
arch. JANUSZ KICIŃSKI
arch. ROMAN SZUMNY

64-920 PIŁA UL. KOSSAKA 110 TEL./FAX (067)2137075 ; 3512757

inwestor:
Gmina Piła
Pl. Staszica 10, 64-920 Piła

nazwa i adres obiektu budowlanego:
koncepcje urbanistyczno-architektoniczne
PILSKA STREFA AKTYWNOŚCI - etap II (bez mediateki)
Piła - północna część wyspy miejskiej wraz z terenami nadrzecznymi

projektował:
mgr inż. arch. Janusz Kiciński
uprawnienia budowlane do projektowania bez ograniczeń w specjalności architektonicznej
Nr ewiden. GP-7342/1828/91

opracował: mgr inż. arch. Aldona Terczyńska

tytuł rysunku: **PARK ODKRYWCÓW ELEWACJE**

nr rys.: PK-805-14-13 branża: ARCHITEKTURA

etap projektowania: projekt koncepcyjny | data oprac.: grudzień 2014 | skala: 1:200